



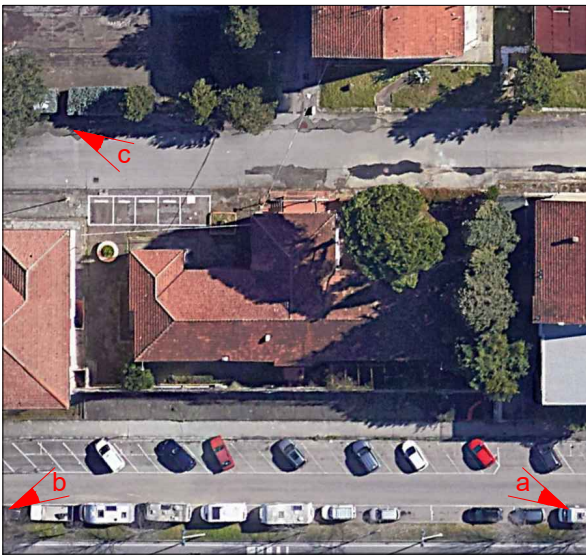

VISTA AEREA CITTA' DI FIRENZE (fonte Google Earth)

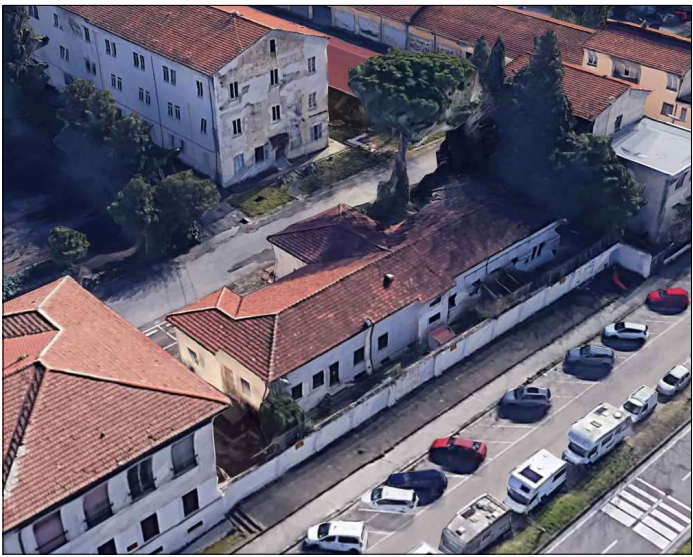

VISTA "a"




VISTA "b"




VISTA "c"

VISTE AEREE LOCALE EX MENSA CASERMA PEROTTI (fonte Google Earth)

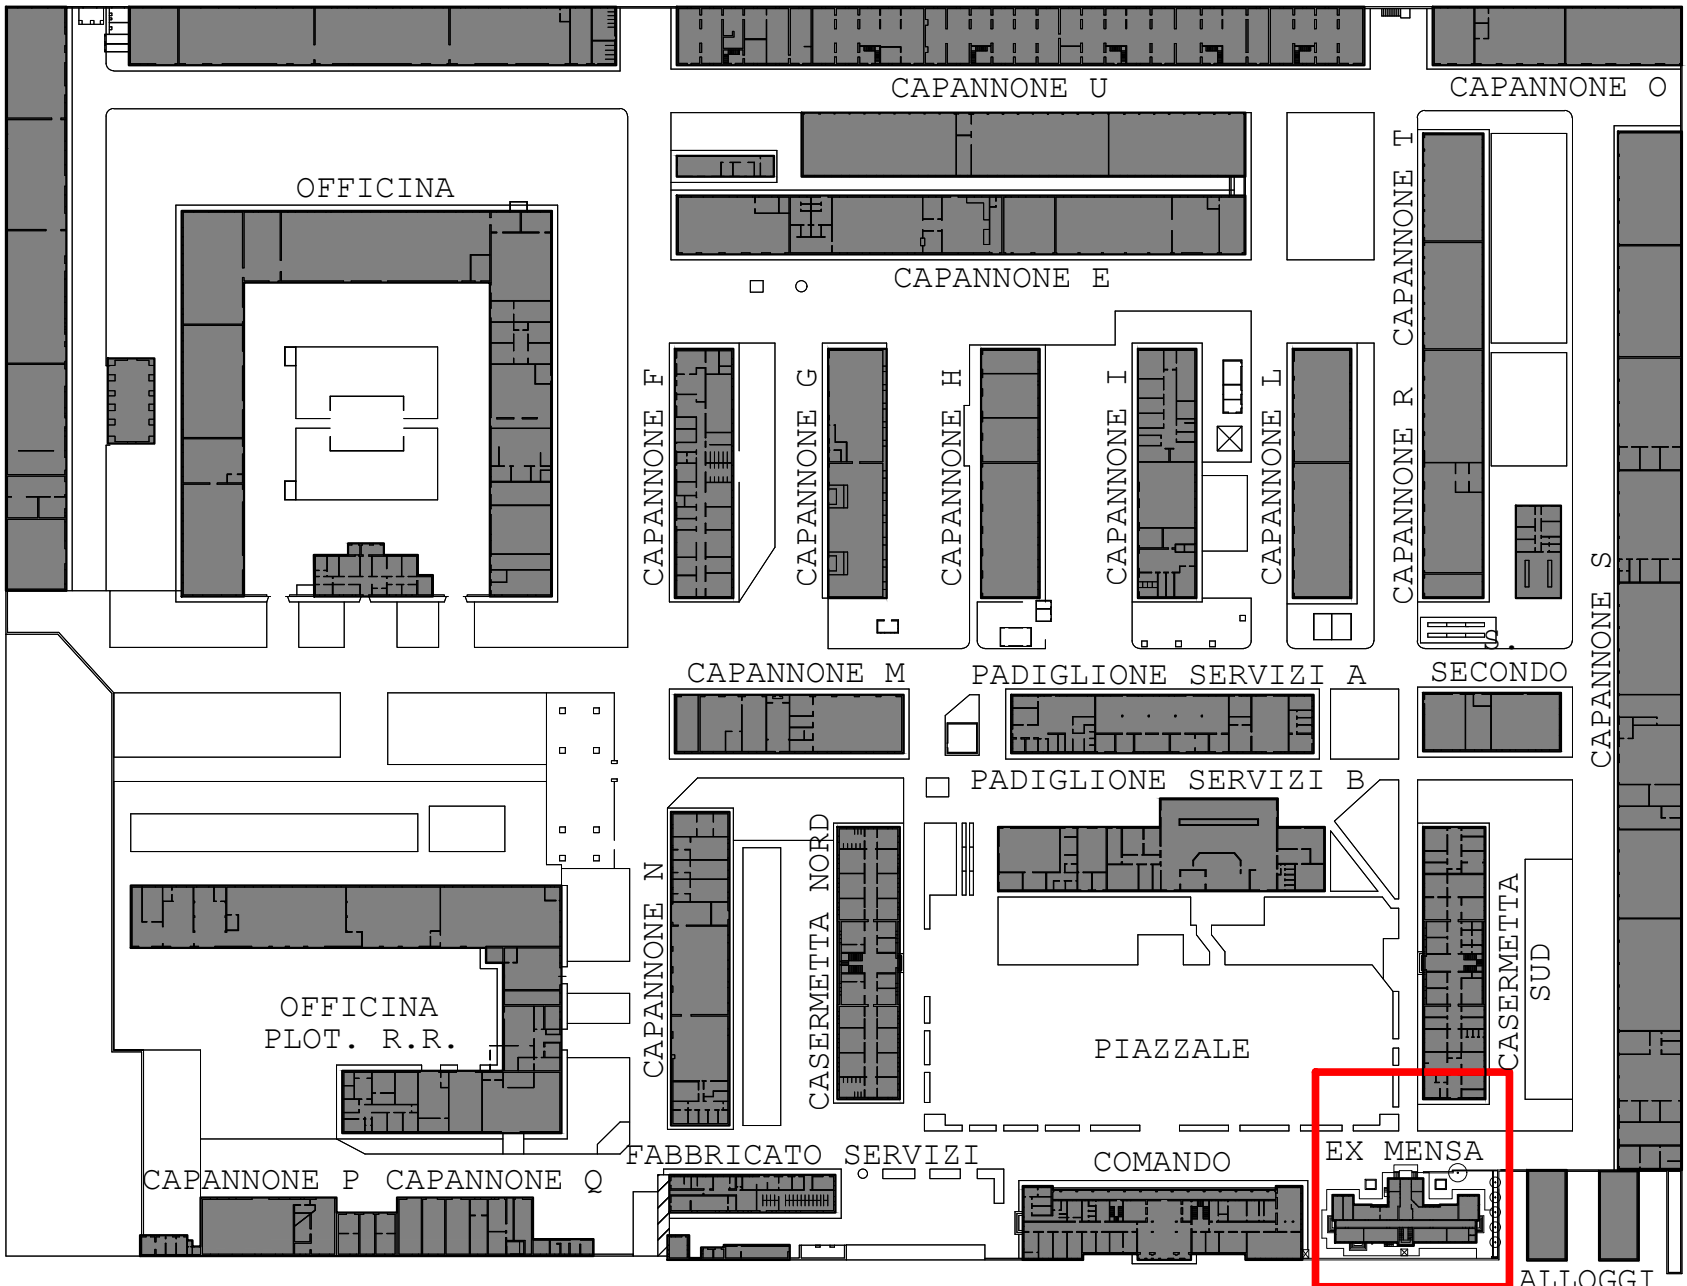


PLANIMETRIA GENERALE
Stato attuale - scala 1:2000

STATO ATTUALE

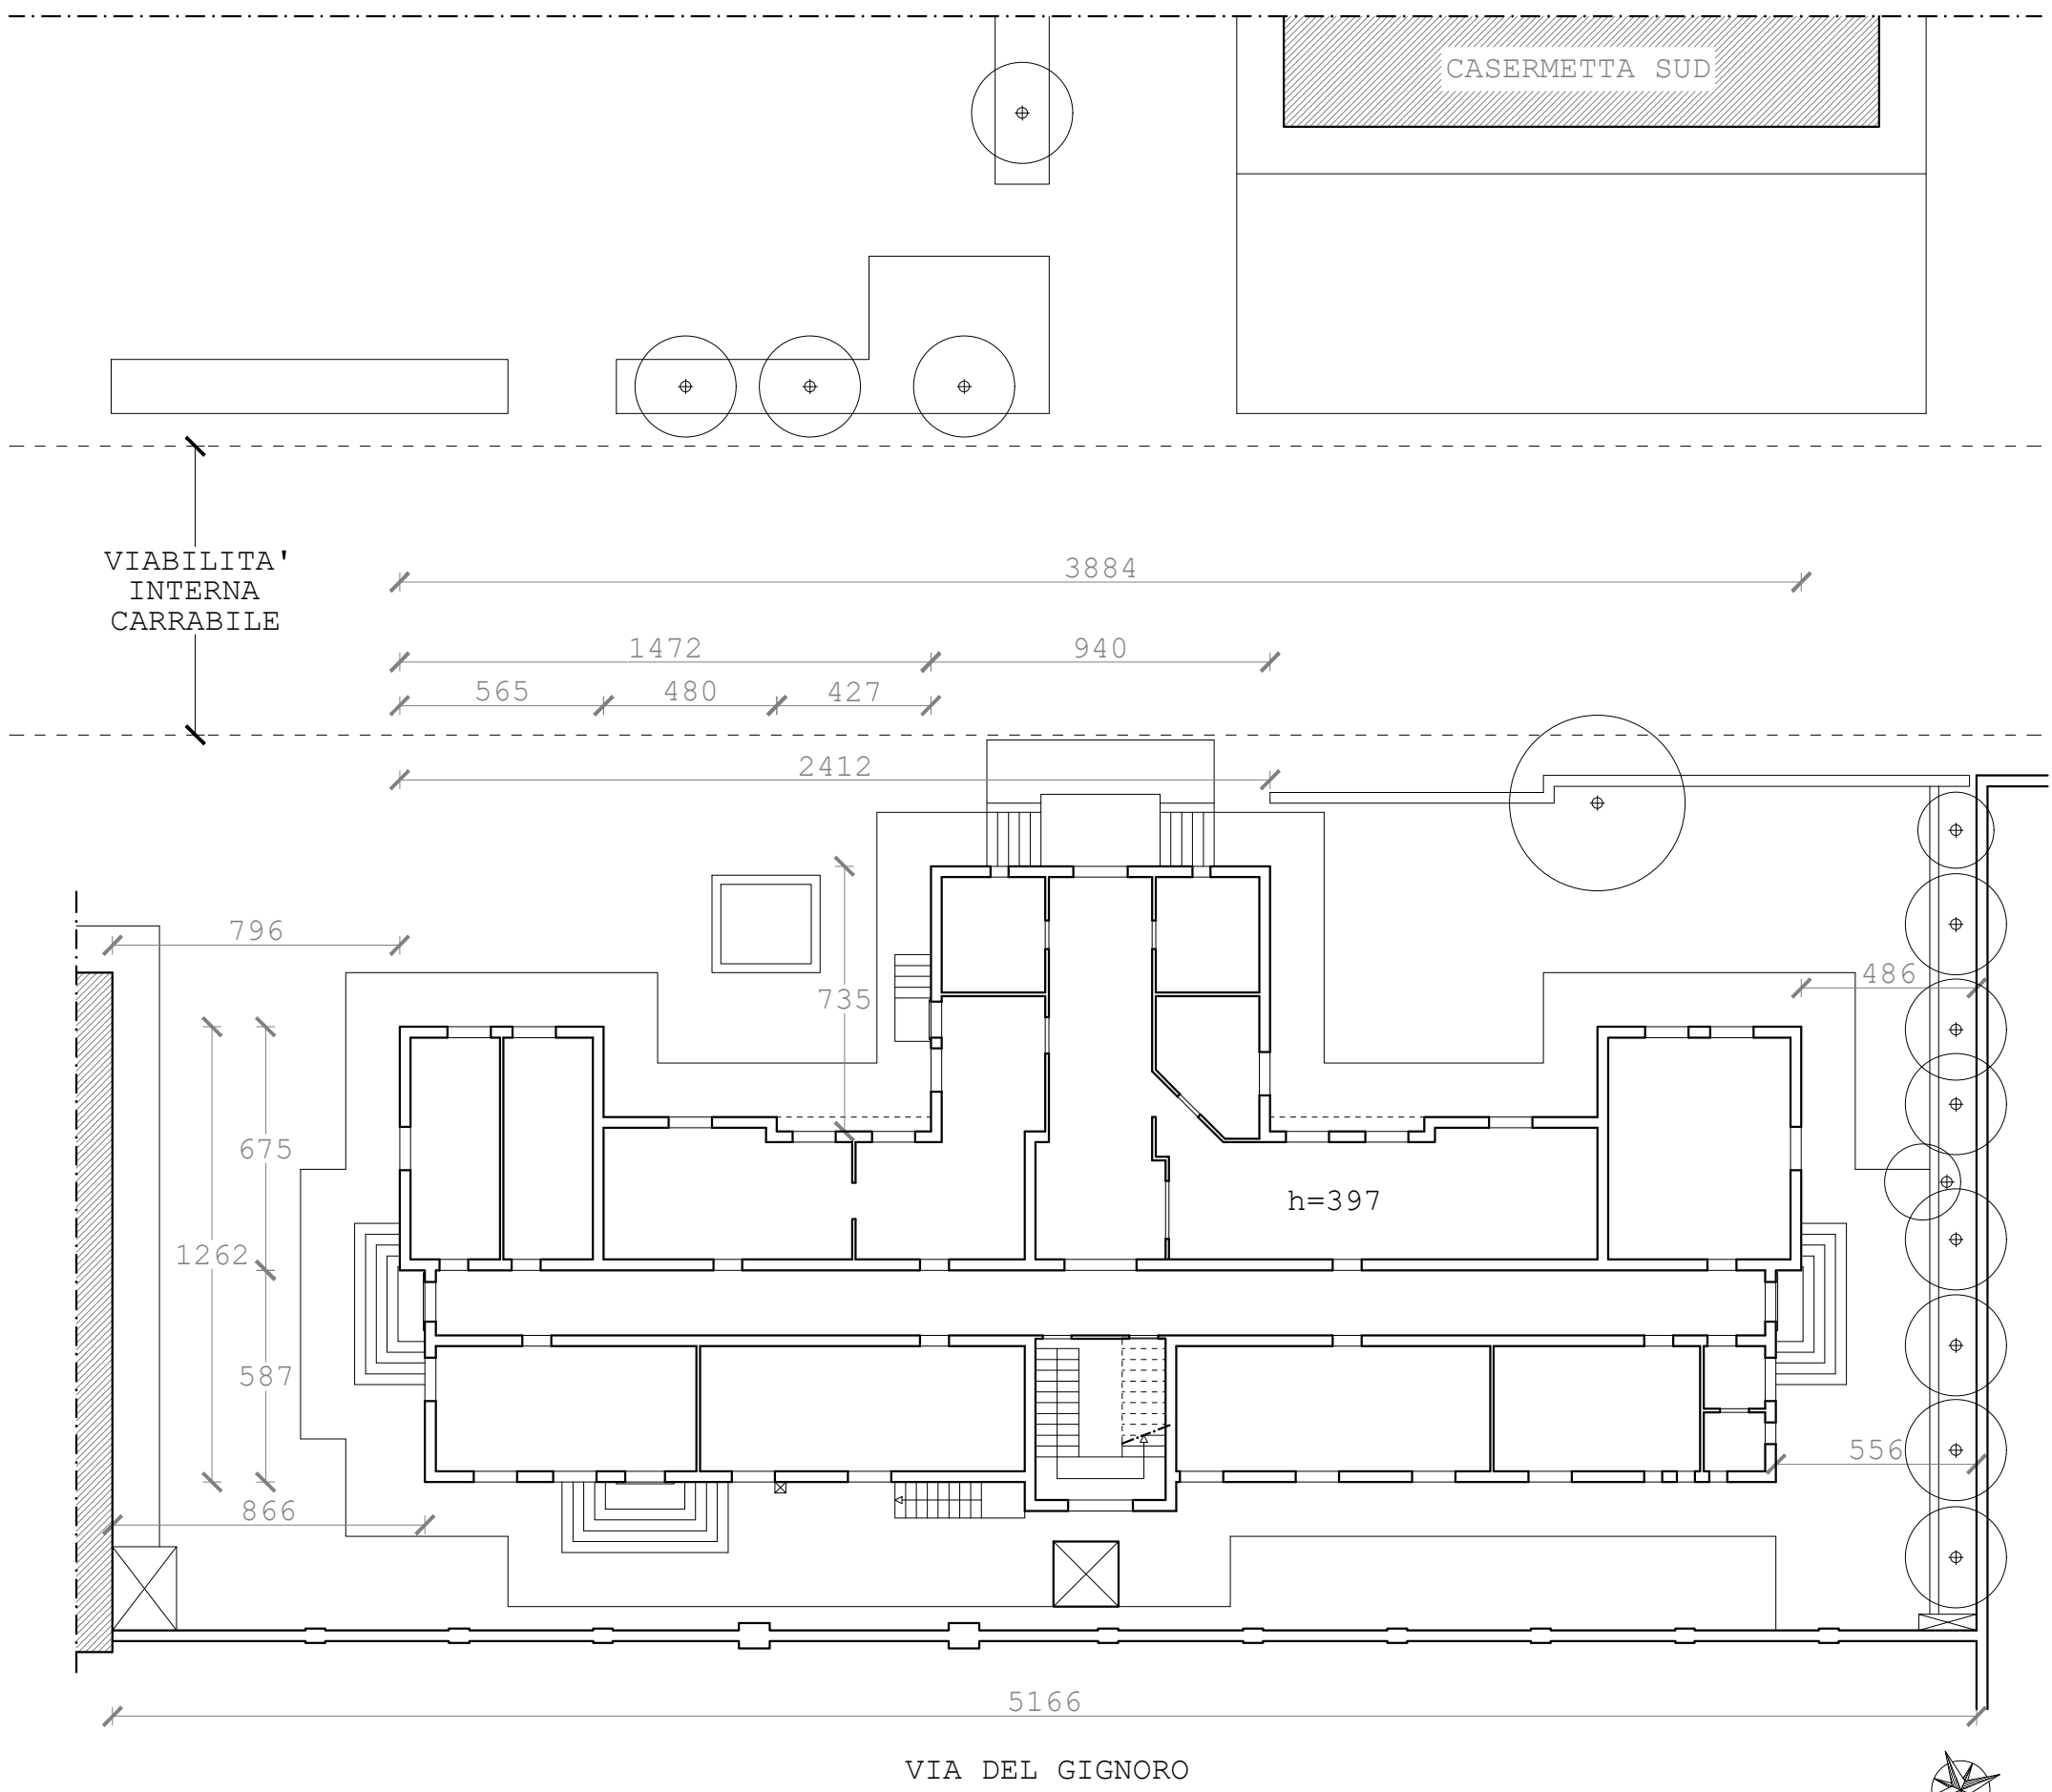


P. TERRA - scala 1:200

STATO MODIFICATO

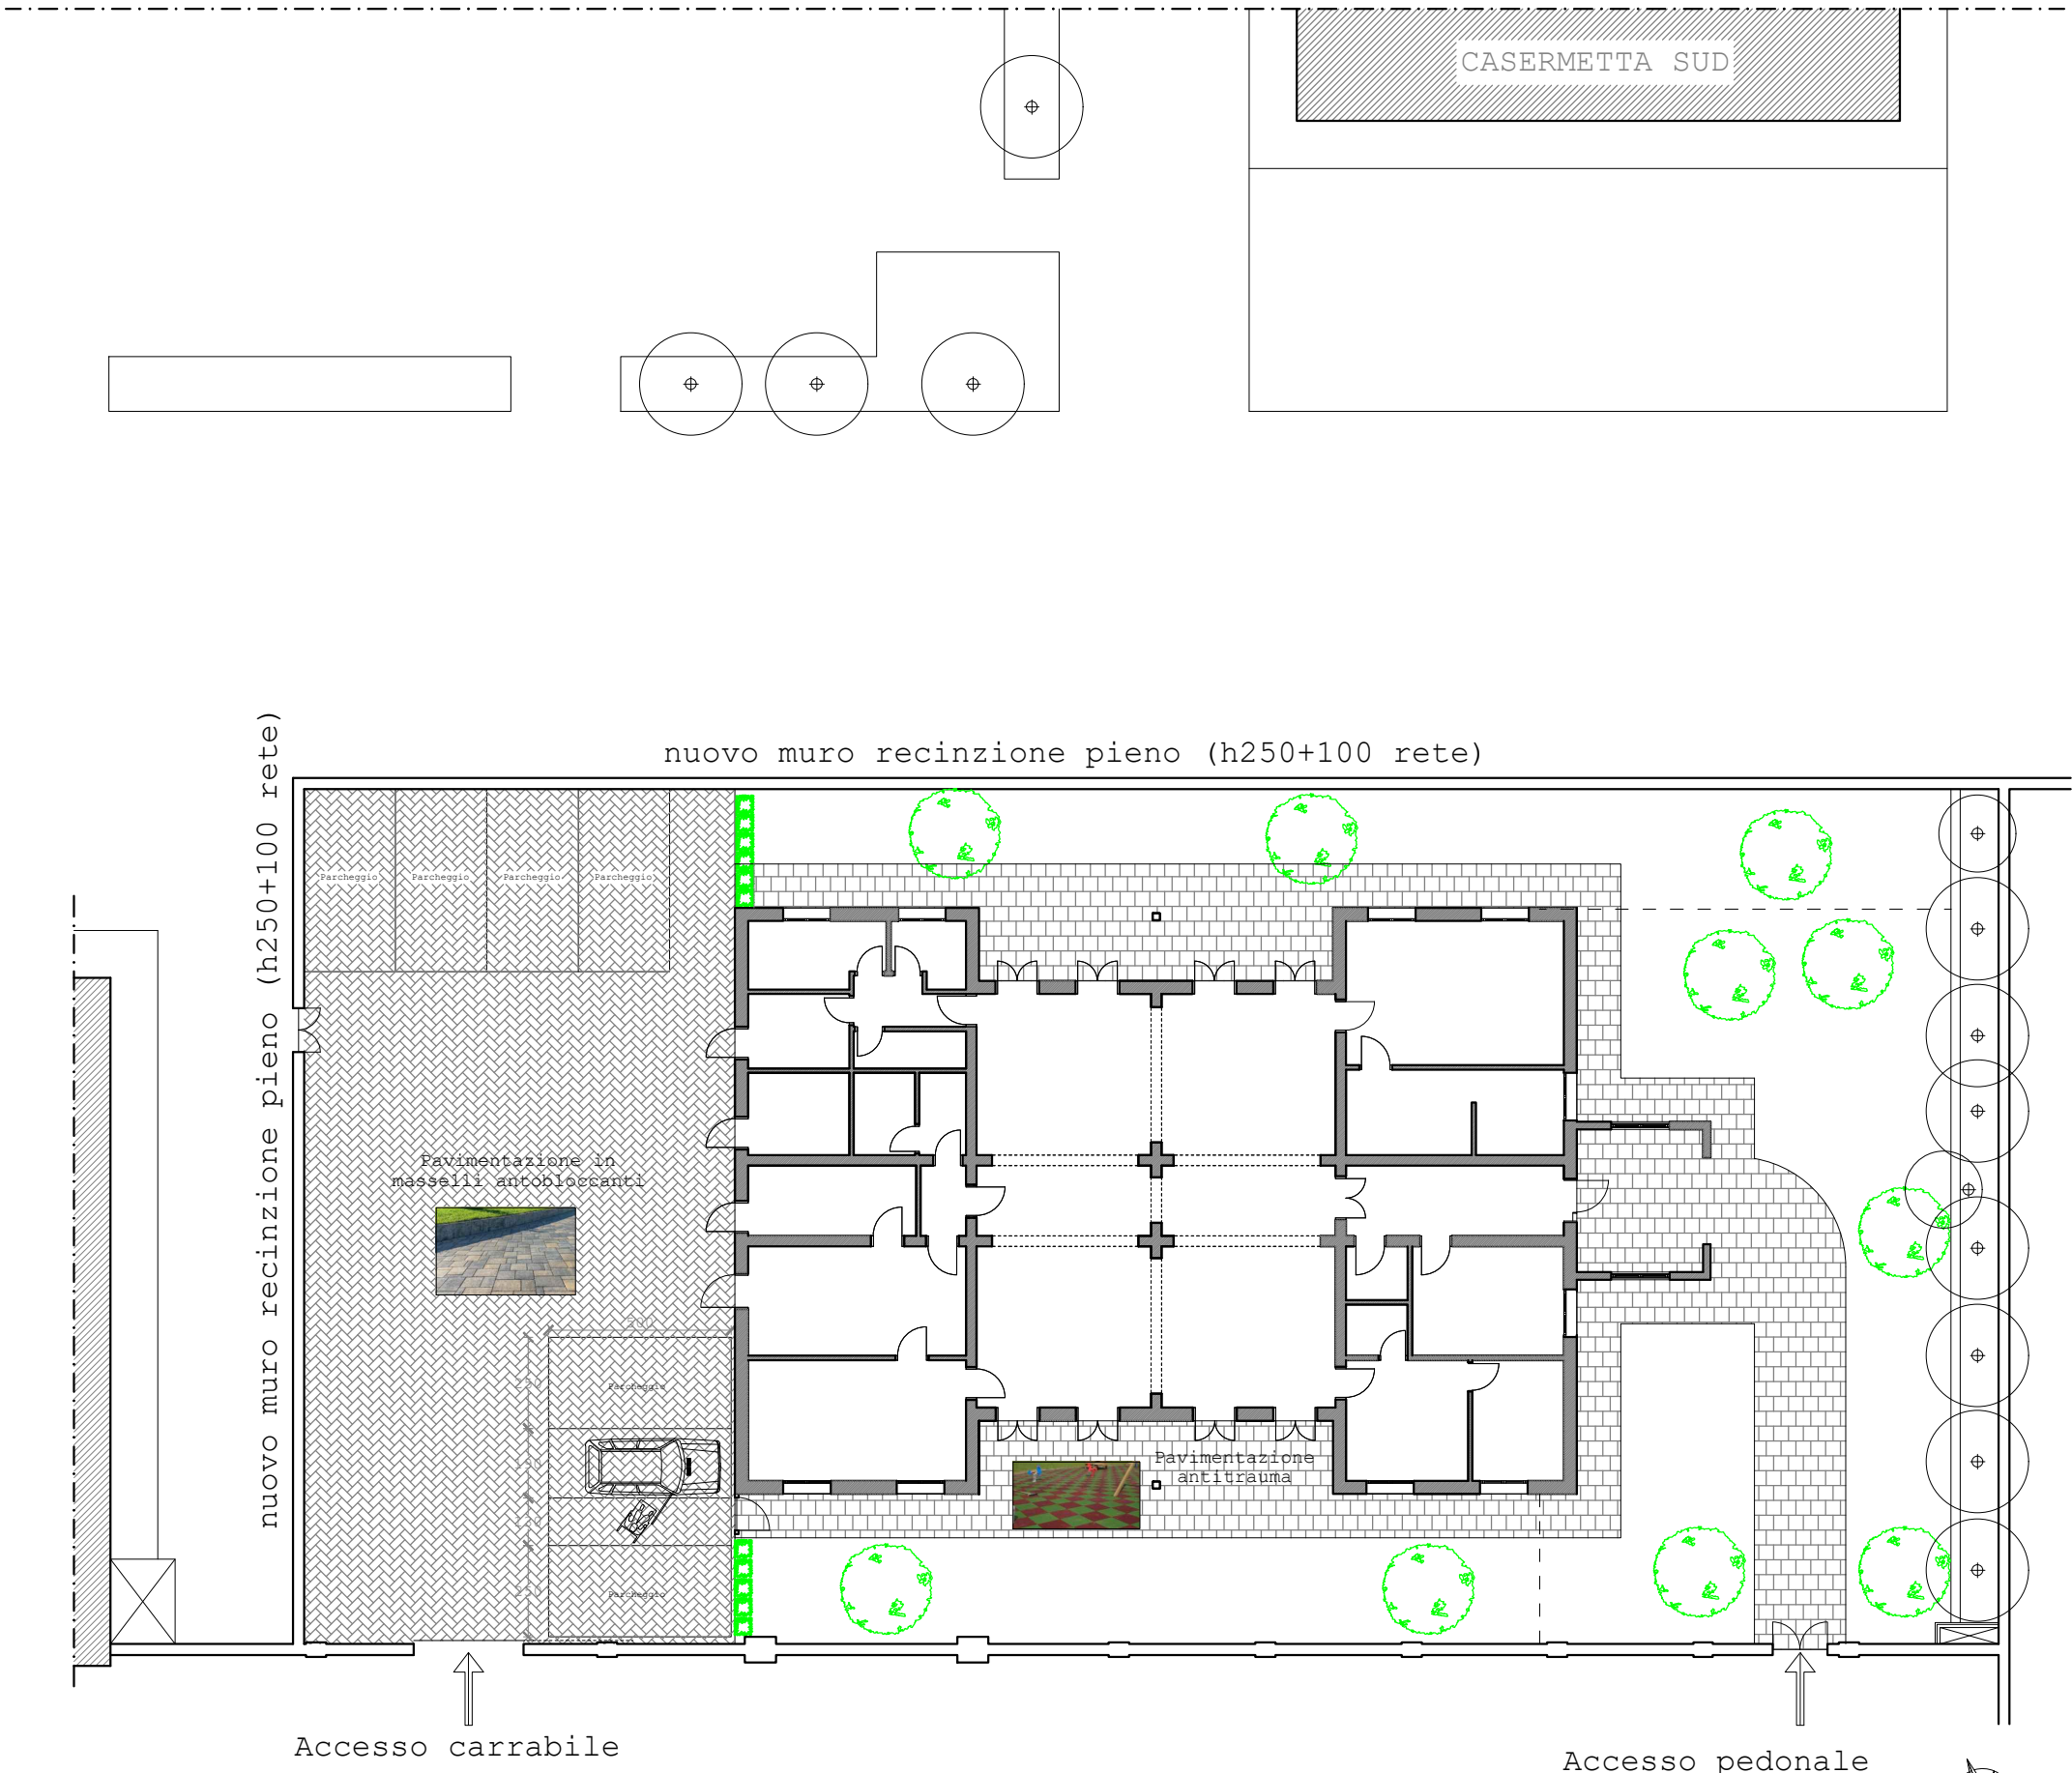


PIANTA PIANO TERRA - scala 1:200

STATO SOVRAPPOSTO

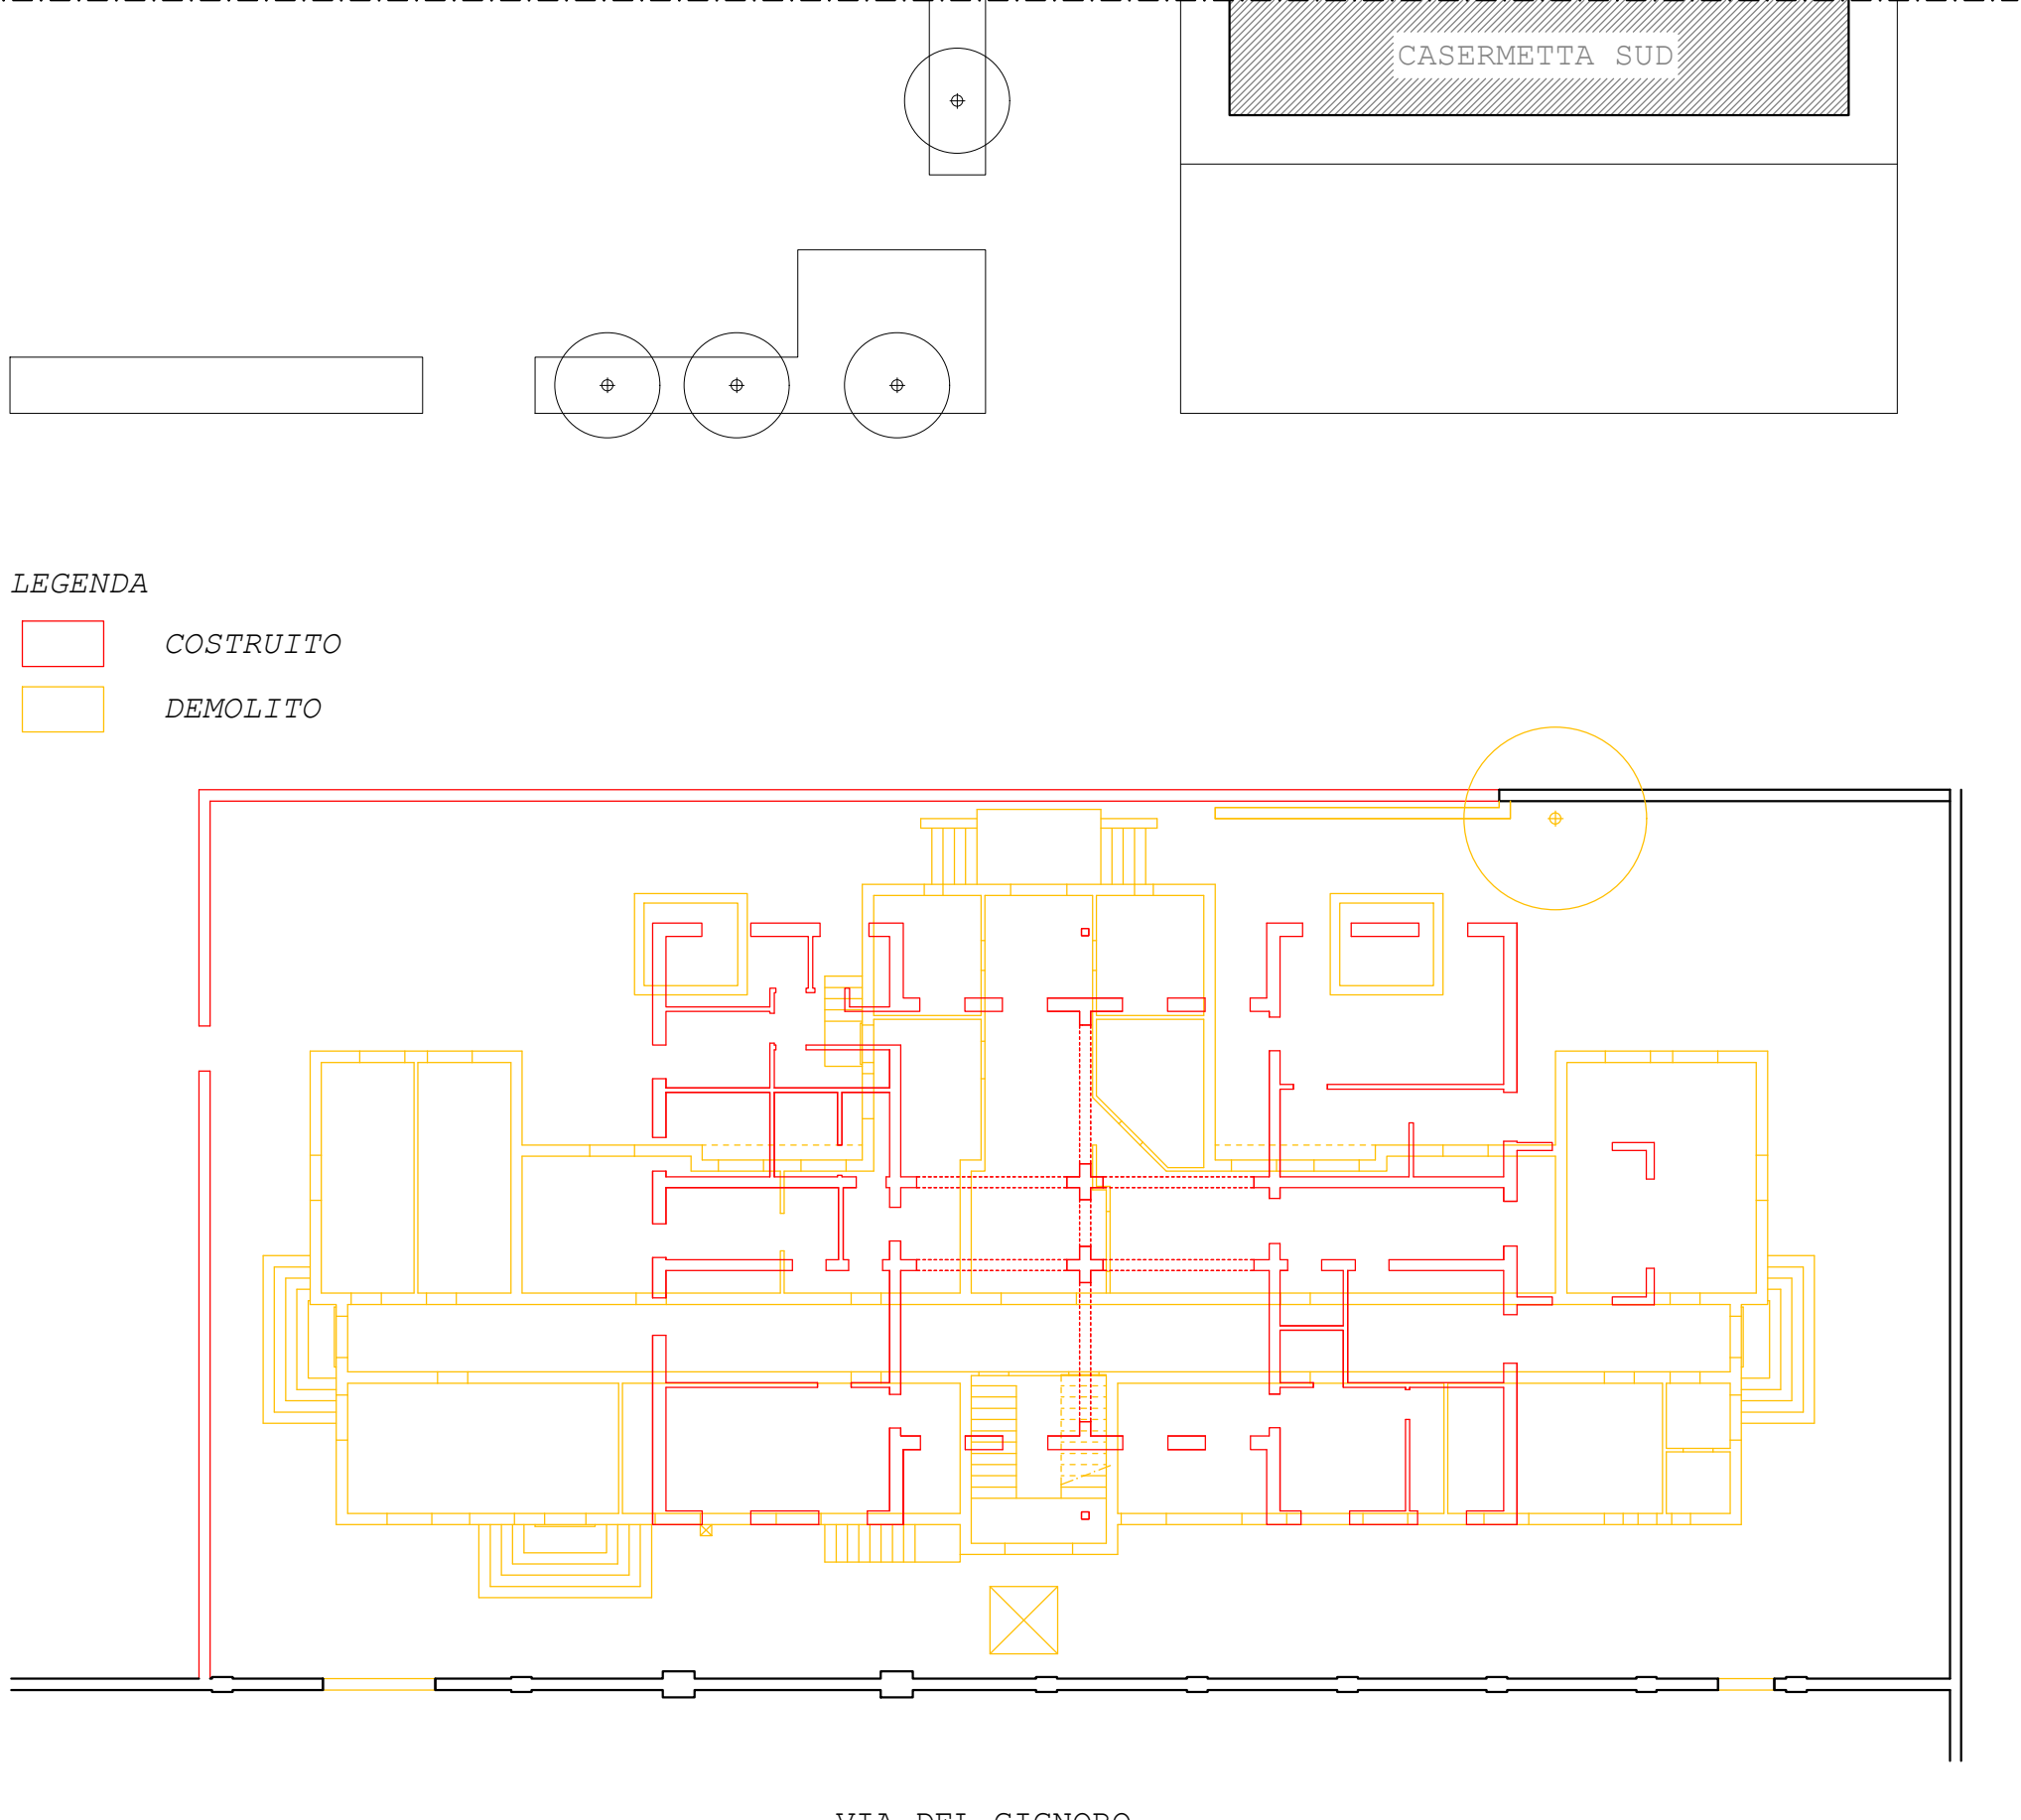

PIANTA PIANO TERRA - scala 1:200

COMMITTENTE	FORZE OPERATIVE NORD 7° REPARTO INFRASTRUTTURE FIRENZE			
SOGGETTO REALIZZATORE	<div></div> <div>S2R s.r.l. Spin off dell'Università degli Studi di Firenze Sede: Via Vittorio Emanuele II, 161 50134 Firenze - Italia info@s2r-siancoflo.it - s2r.ped@unifi.it - tel: 055 471460 UNI EN ISO 9001:2015 Data-Register S.p.A. Certificato n. IQ-1120-13</div>			
PROGETTO	FIRENZE Caserma PEROTTI Servizio di progettazione definitiva, esecutiva e coordinamento della sicurezza in fase di progettazione per i lavori di realizzazione nuova palazzina ad uso asilo nido in sostituzione della palazzina mensa unificata. E.F. 2021. Lettera Ordinativo n. 3LA080/2020 del 08/06/2021. CIG 861246816E PROGETTO DEFINITIVO			
UBICAZIONE	REGIONE	PROVINCIA	COMUNE	COORDINATE GEO.
	Toscana	Firenze	Firenze	43.7735° N 11.3003° E
ELABORATO	PROGETTO ARCHITETTONICO: INQUADRAMENTO GENERALE STATO ATTUALE STATO MODIFICATO STATO SOVRAPPOSTO		TAV. N. AR01/11	CODICE ELABORATO C2133_PD_AR_EG_AR01/11_rev00 SCALA: INDICATA
PROGETTISTI GENERALI E DIRETTORI TECNICI	PROG. E D.T.		D.T.	
	Ing. Ph.D. Andrea Borghini	Ing. Ph.D. Emanuele Del Monte	Prof. Ing. Andrea Vignoli	
ALTRI PROGETTISTI	Prog. architettonica: Prog. strutturale: Prog. impiantistica: Prog. antincendio:		Arch. Francesco Vannucci Ing. Michele Fredducci Ing. Stefano Ciabattini (ESAERG srl) Ing. Nicola Carboni (ESAERG srl) Ing. Stefano Ciabattini (ESAERG srl)	
COORDINATORE SICUREZZA IN FASE DI PROGETTAZIONE E SUPPORTO ALLA PROGETTAZIONE	C.S.P. Ing. Vidan Ilic		SUPP. PROG. Ing. Ph.D. Alberto Ciavattone Ing. Matteo Blascone	
NOTE				
Rev.	Data	Redatto	Verificato	Approvato
00	29/10/2021	F. Vannucci	A. Ciavattone	A. Borghini

File: C2133_PD_AR_EG_rev00