




Pacchetti tecnologici scala 1:10

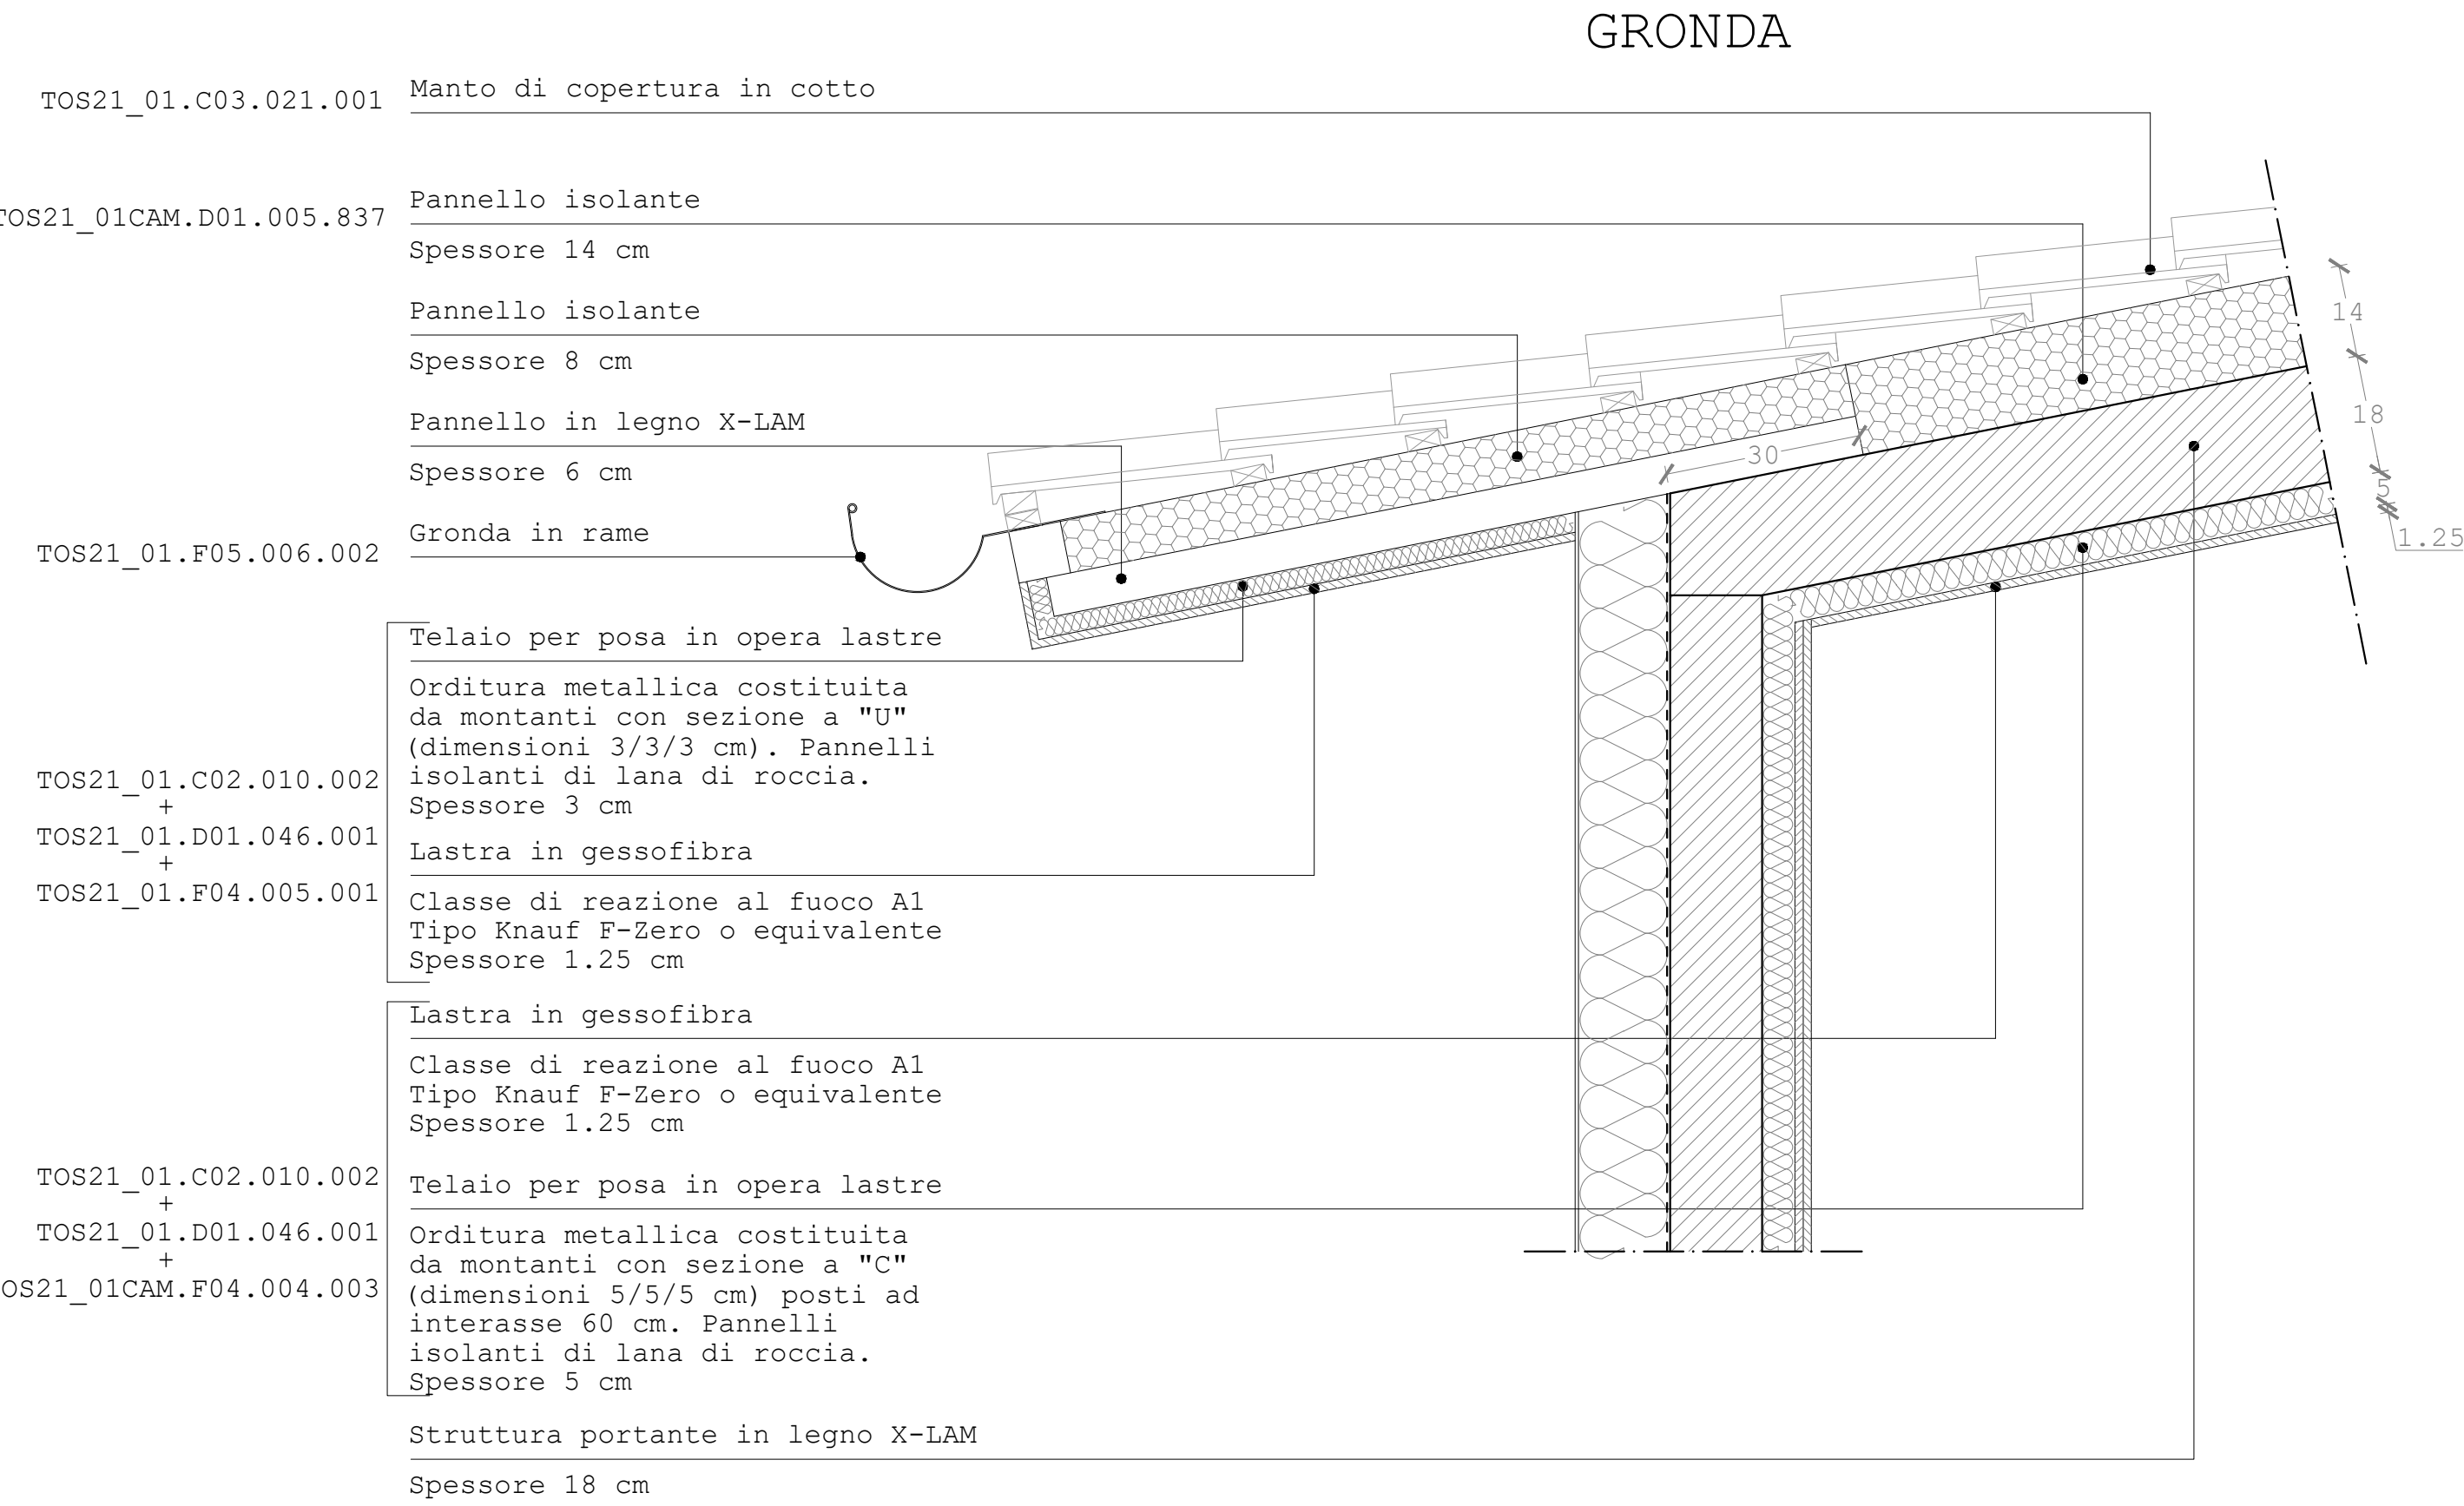


PARETE ESTERNA

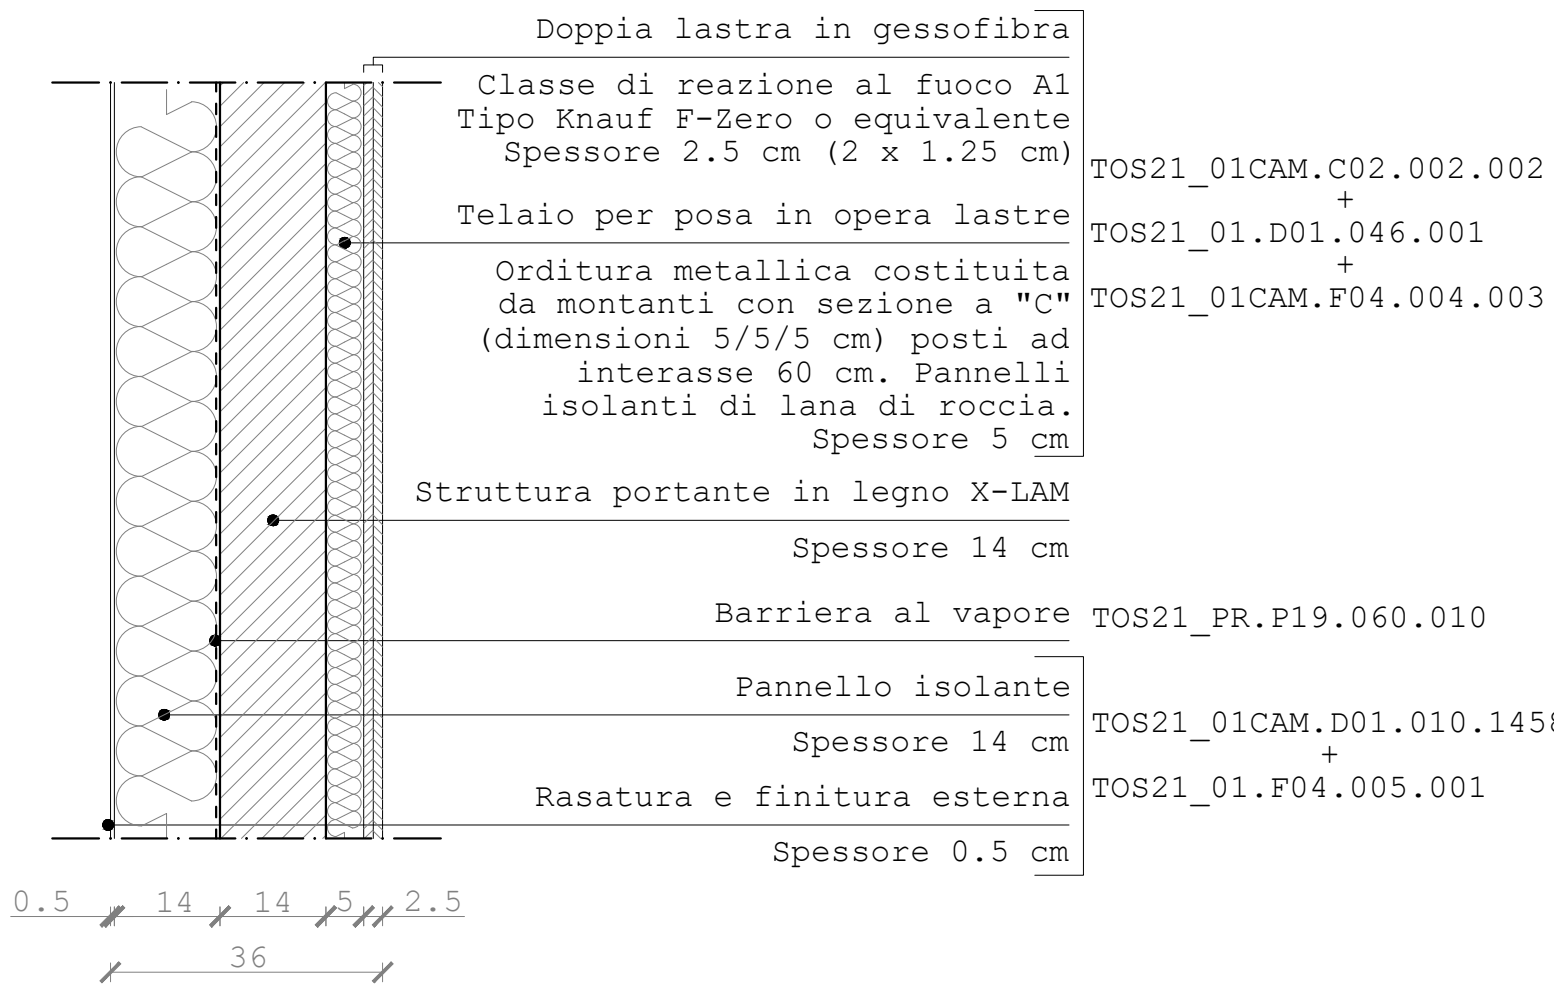


PARETE INTERNA

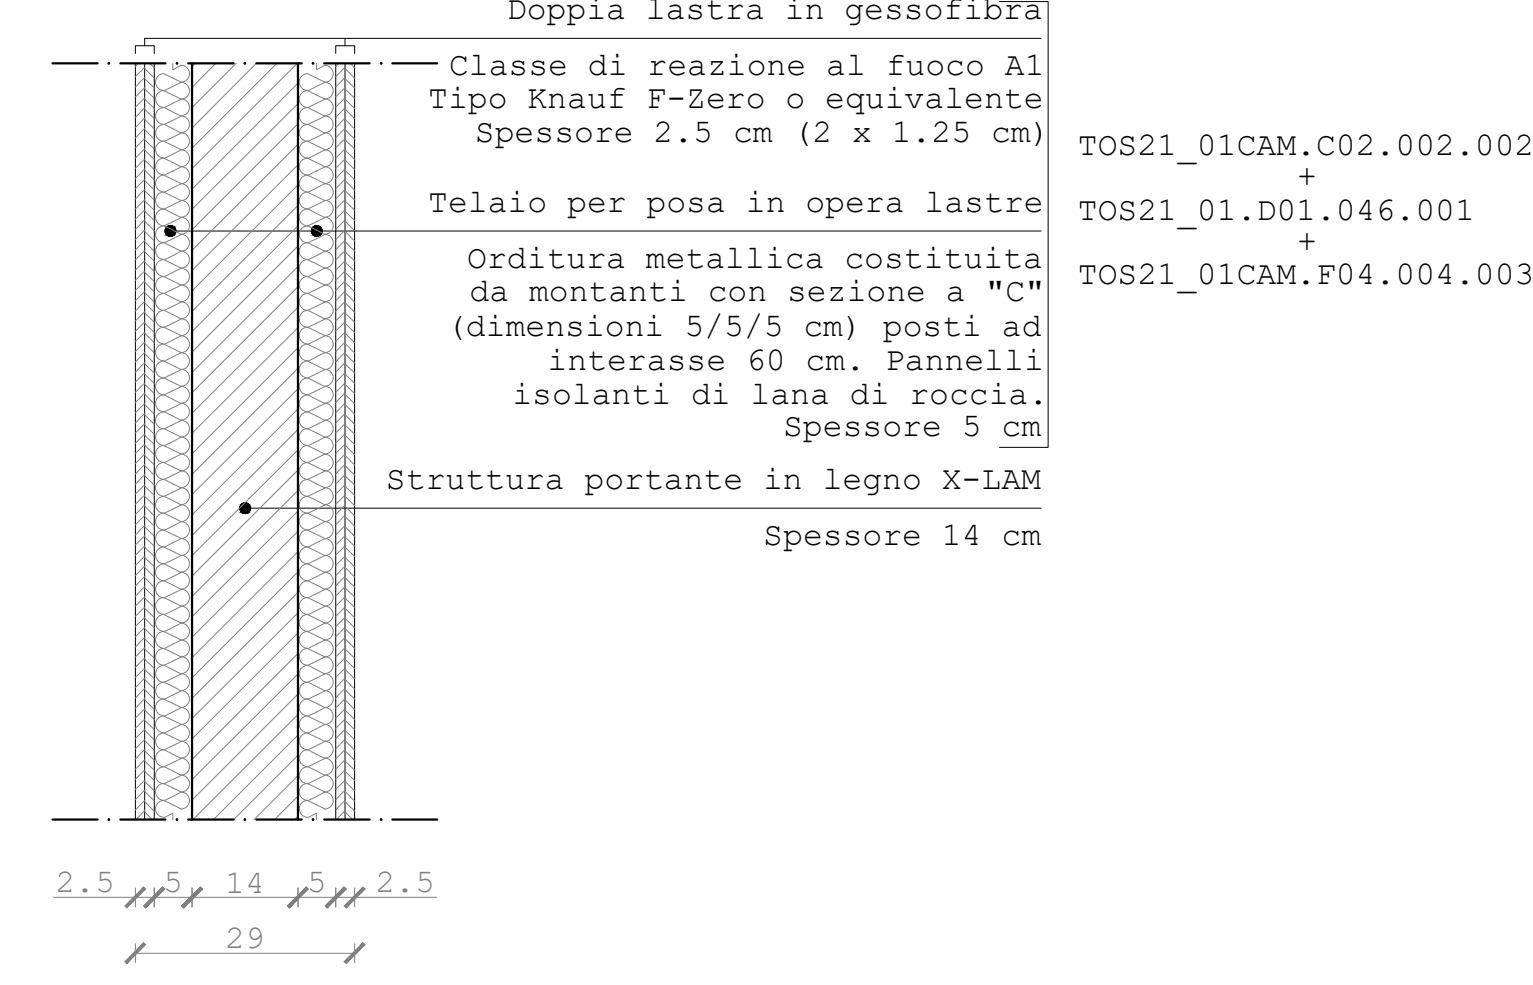


TRAMEZZATURA INTERNA

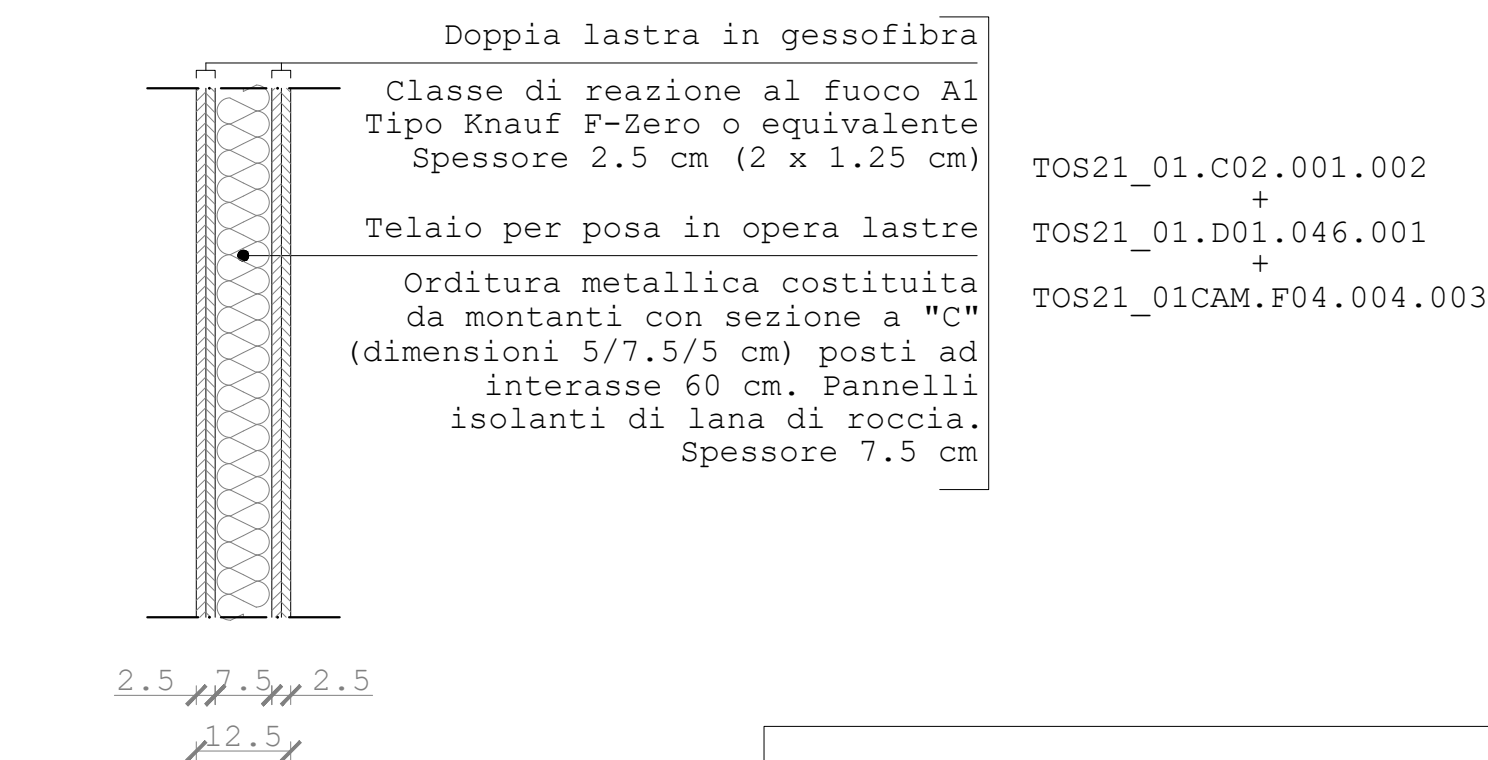

FONDAZIONE VESPAIO

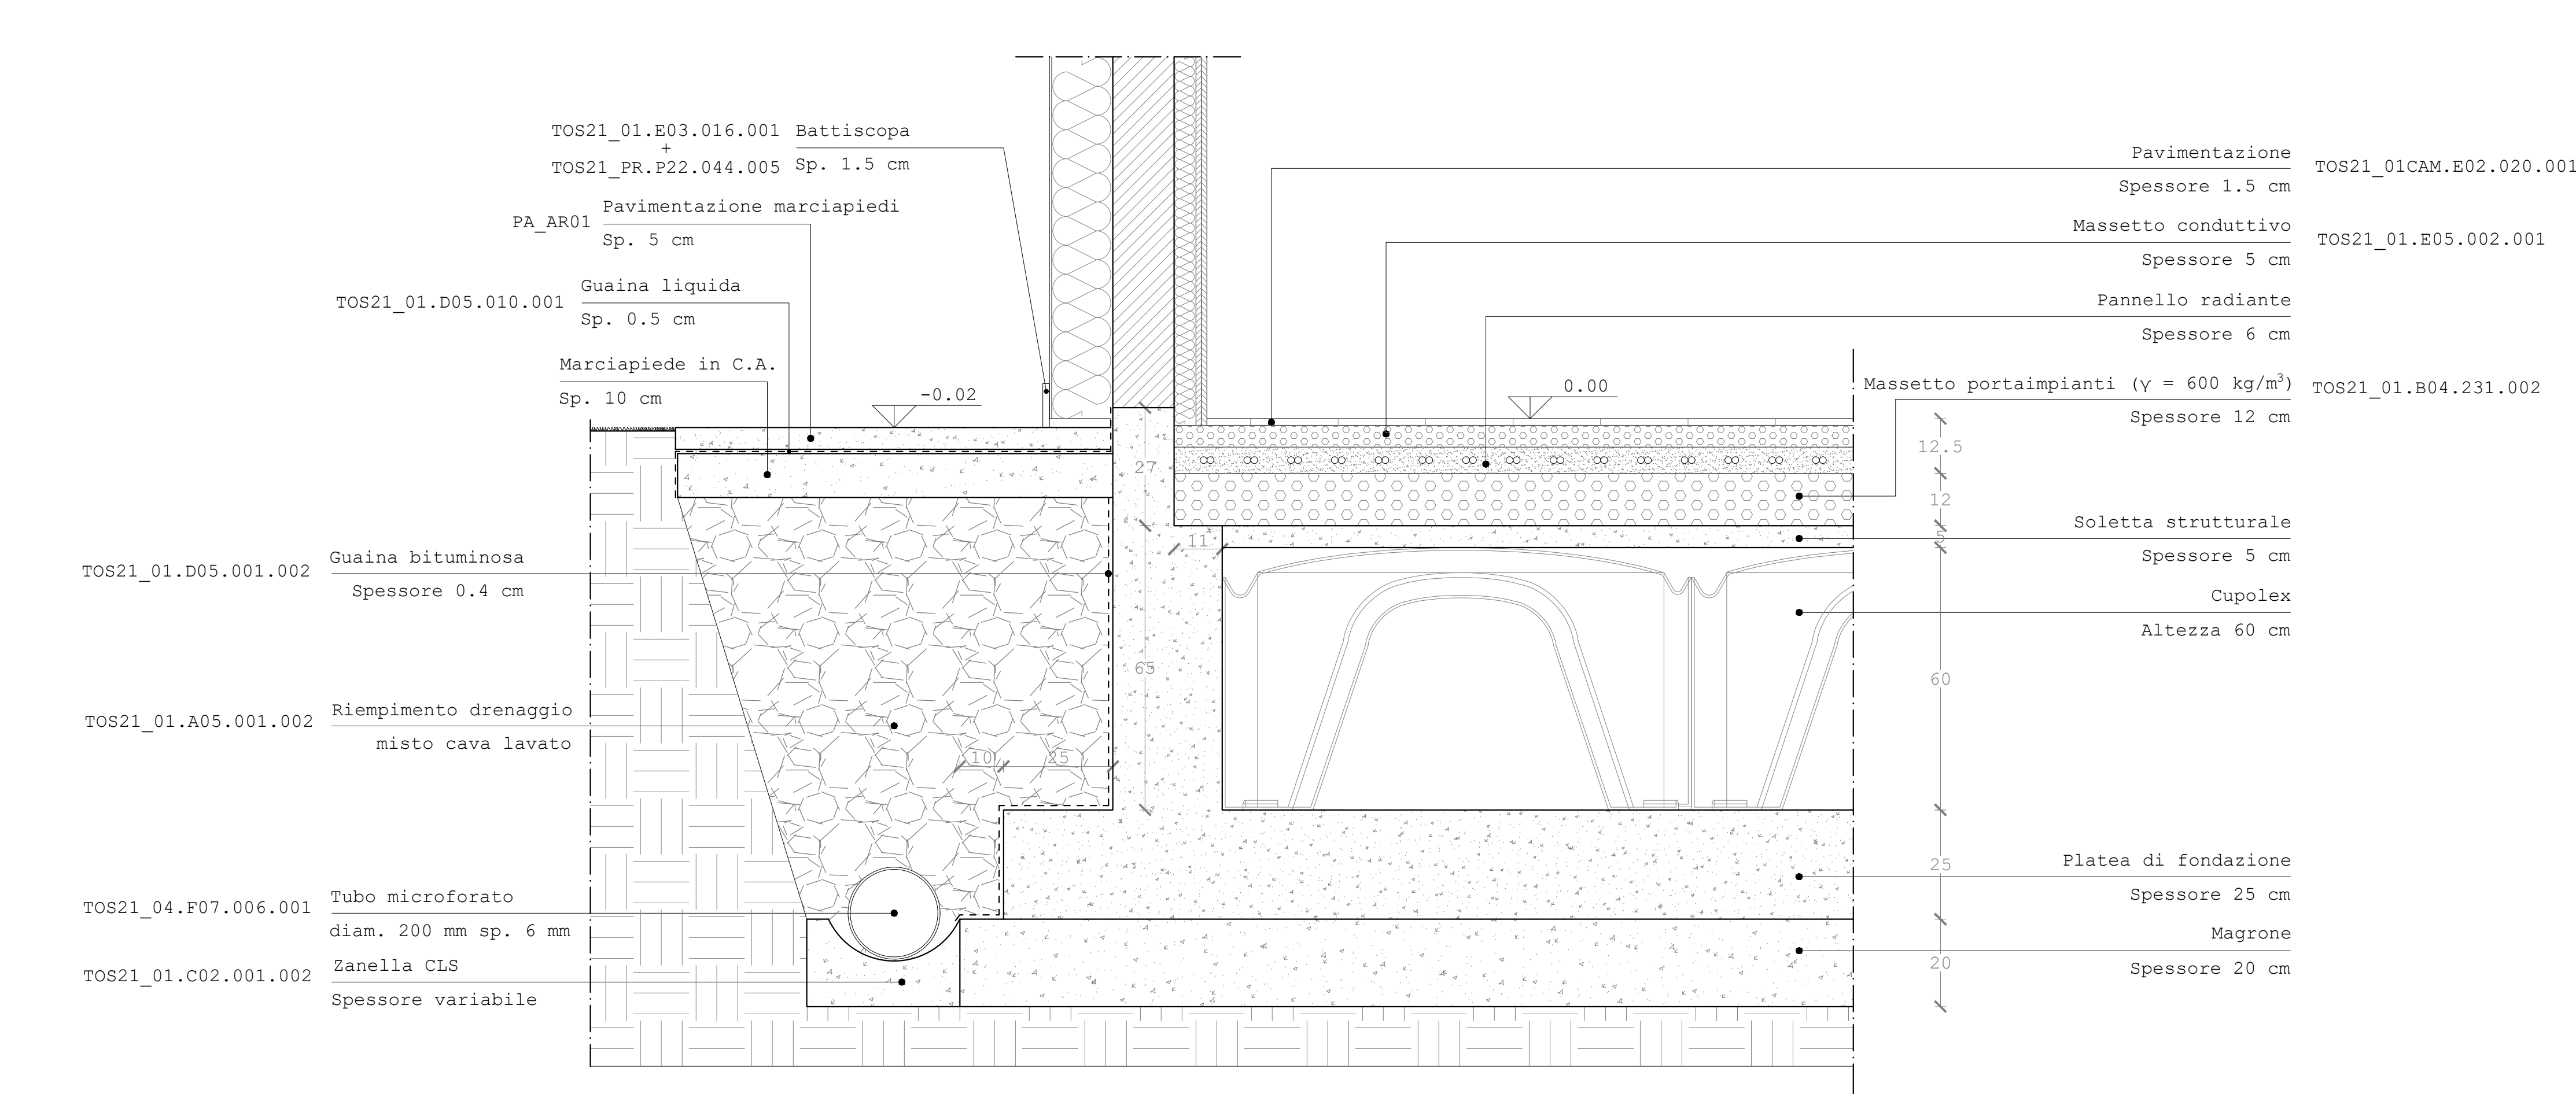

COMMITTENTE	FORZE OPERATIVE NORD 7° REPARTO INFRASTRUTTURE FIRENZE			
SOGGETTO REALIZZATORE	<div><div>S2R s.r.l. Spin off dell'Università degli Studi di Firenze Sede: Via Vittorio Emanuele II, 161 50134 Firenze - Italia info@s2r-siancoflo.it - s2r.ped@uni-fi.it - tel: 055 471460 UNI EN ISO 9001:2015 Data-Register S.p.A. Certificato n. IQ-1120-13</div></div>			
PROGETTO	FIRENZE Caserma PEROTTI Servizio di progettazione definitiva, esecutiva e coordinamento della sicurezza in fase di progettazione per i lavori di realizzazione nuova palazzina ad uso asilo nido in sostituzione della palazzina mensa unificata. E.F. 2021. Lettera Ordinativo n. 3LA080/2020 del 08/06/2021. CIG 861246816E <b>PROGETTO DEFINITIVO</b>			
UBICAZIONE	REGIONE Toscana	PROVINCIA Firenze	COMUNE Firenze	COORDINATE GEO. 43.7735° N 11.3003° E
ELABORATO	<b>PROGETTO ARCHITETTONICO:</b> STATO DI PROGETTO PACCHETTI TECNOLOGICI		TAV. N. <b>AR09/11</b>	CODICE ELABORATO <b>C2133_PD_AR_EG_AR09/11_rev00</b> SCALA: INDICATA
PROGETTISTI GENERALI E DIRETTORI TECNICI	PROG. E D.T. Ing. Ph.D. Andrea Borghini		Ing. Ph.D. Emanuele Del Monte	Prof. Ing. Andrea Vignoli
ALTRI PROGETTISTI	Prog. architettonica: Arch. Francesco Vannucci Prog. strutturale: Ing. Michele Fredducci Prog. impiantistica: Ing. Stefano Ciabattini (ESAERG srl) Ing. Nicola Carboni (ESAERG srl) Prog. antincendio: Ing. Stefano Ciabattini (ESAERG srl)			
COORDINATORE SICUREZZA IN FASE DI PROGETTAZIONE E SUPPORTO ALLA PROGETTAZIONE	C.S.P. Ing. Vidan Ilic		SUPP. PROG. Ing. Ph.D. Alberto Ciavattone Ing. Matteo Blascone	
NOTE				
Rev.	Data	Redatto	Verificato	Approvato
00	29/10/2021	F. Vannucci	A. Ciavattone	A. Borghini

File: C2133\_PD\_AR\_EG\_rev00