


PIANTA COPERTURA - scala 1:50

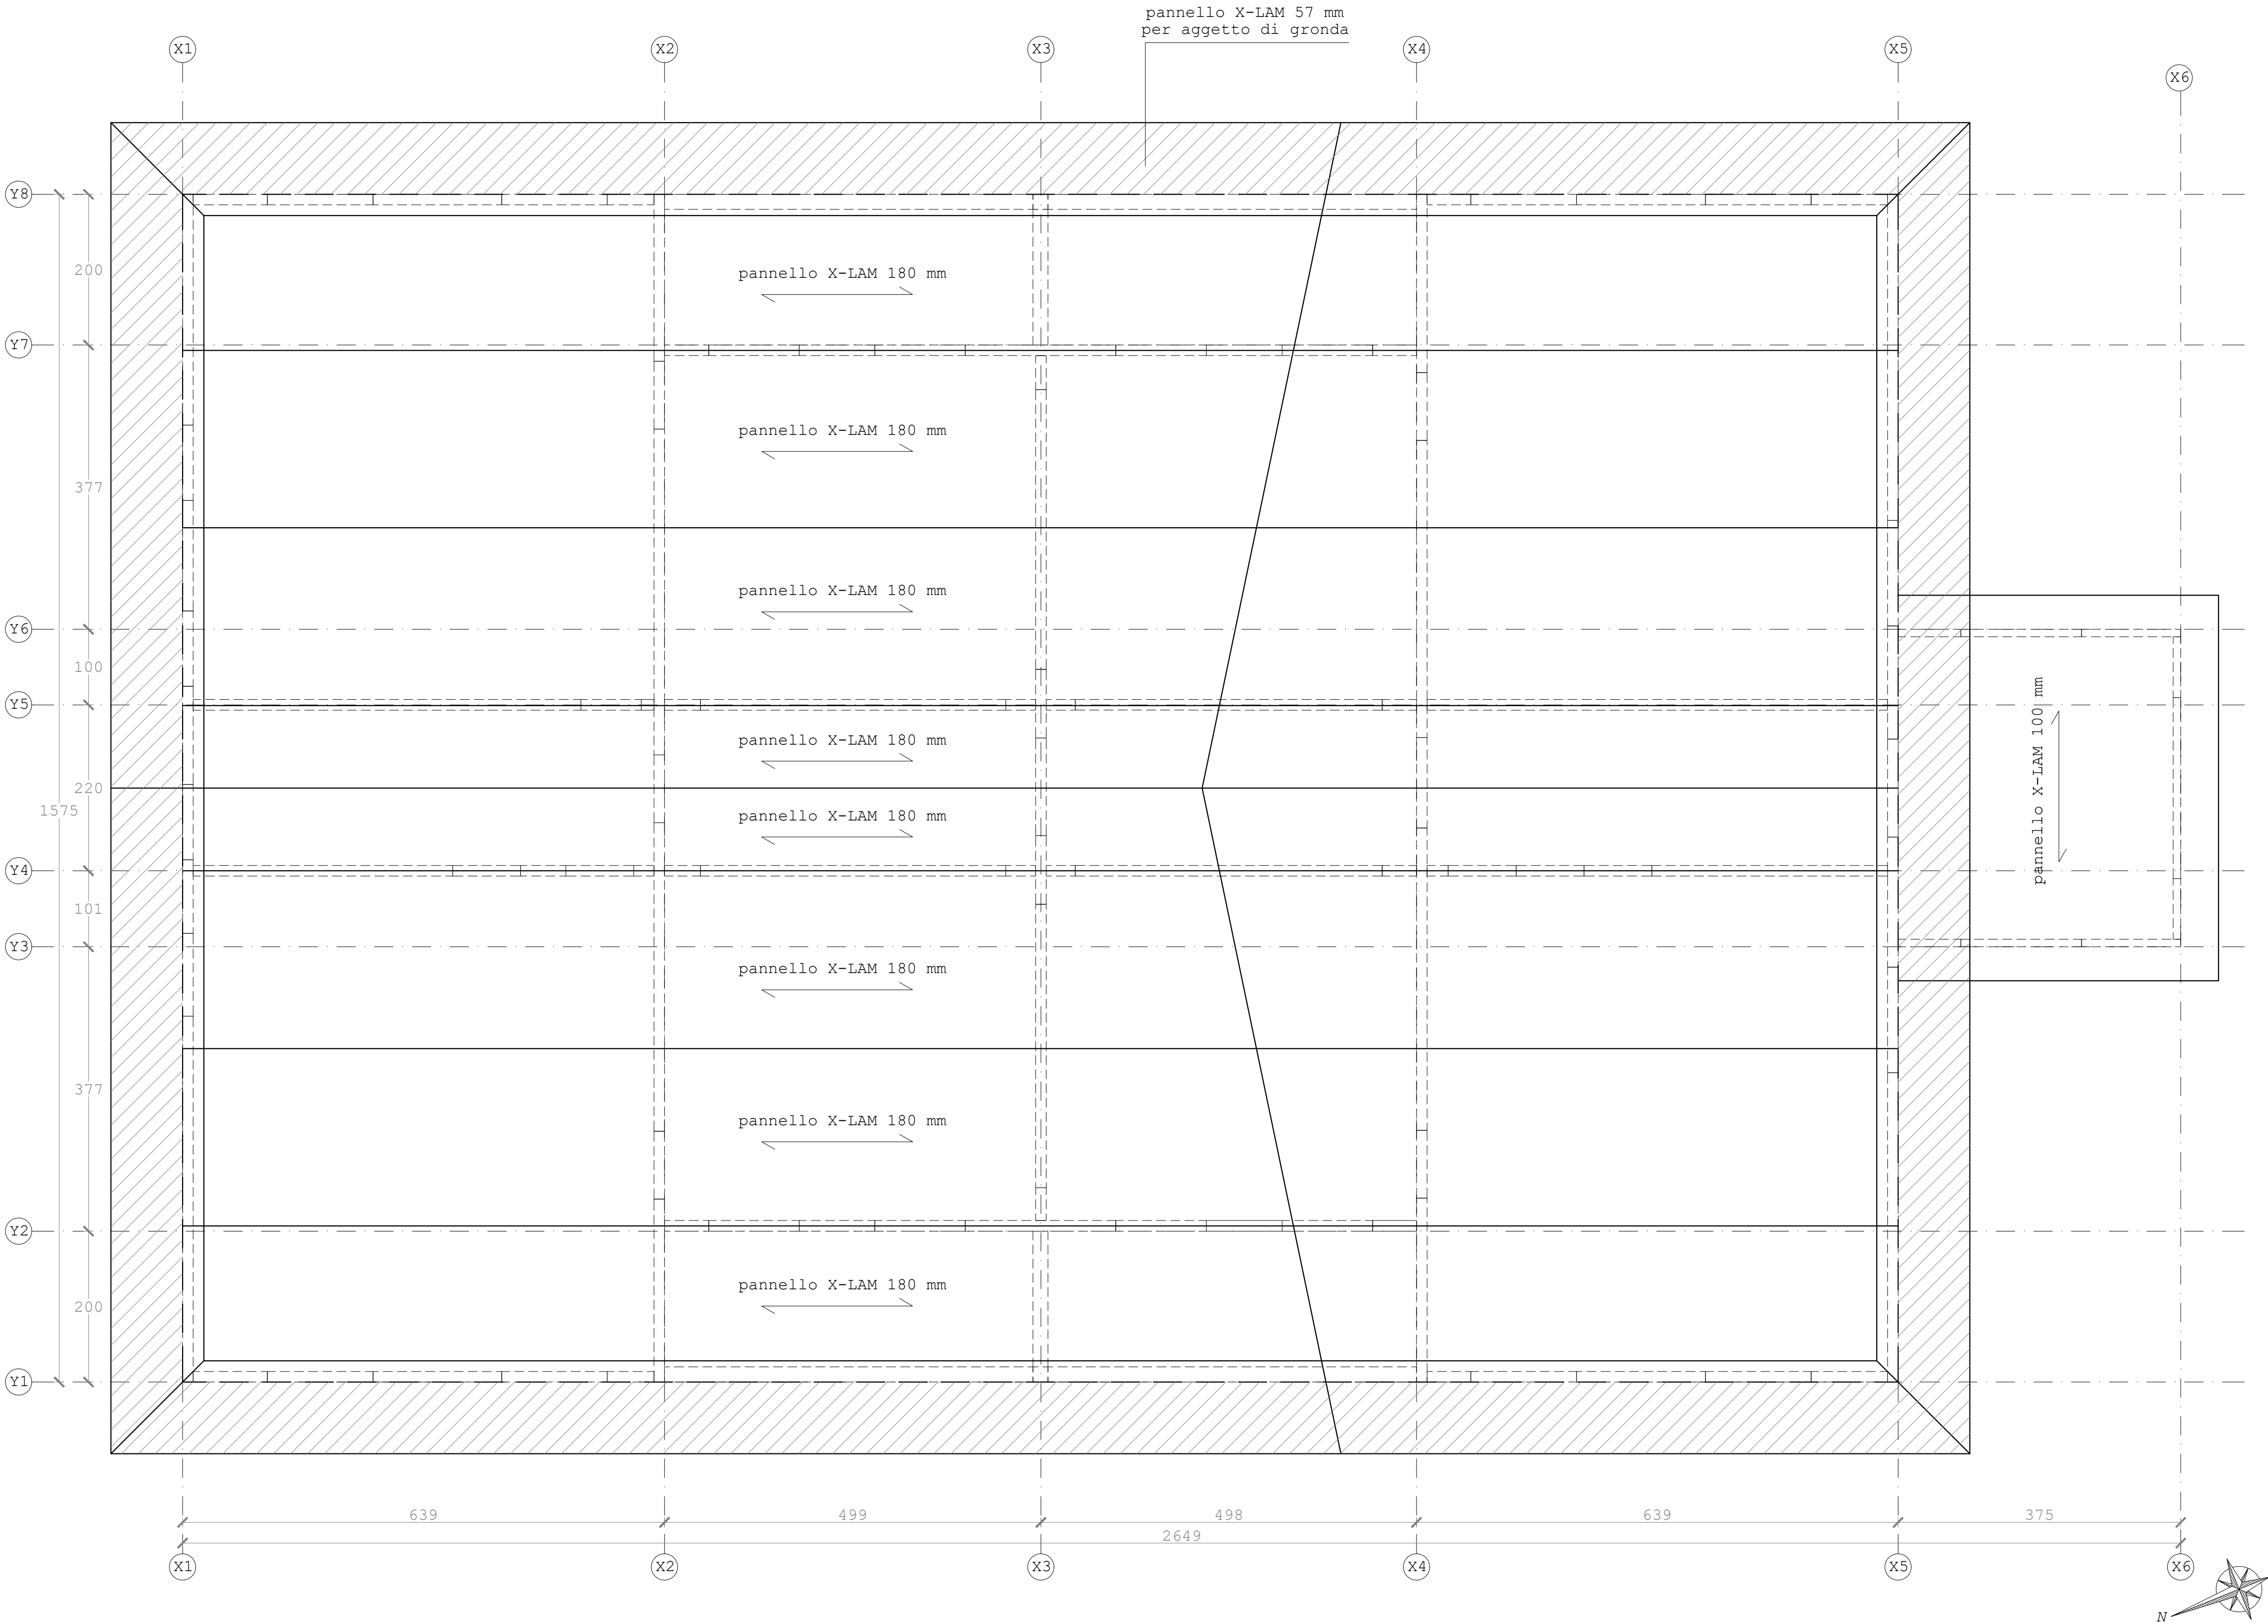

RIFERIMENTI COMPUTO METRICO	
Pannello di copertura X-LAM 57 mm:	TOS21_12.B08.001.001
Pannello di copertura X-LAM 100 mm:	TOS21_12.B08.001.019
Pannello di copertura X-LAM 180 mm:	TOS21_12.B08.001.009

PART. GRONDA - scala 1:20


CARATTERISTICHE DEI MATERIALI PER STRUTTURE IN CALCESTRUZZO ARMATO						
TIPOLOGIA	CLASSE DI RESIST.	CLASSE DI ESPOS.	RAPPORTO A/C	DOS. MIN. CEMENTO	CLASSE DI CONSIST.	Dmax INERTI
Magrone	C12/15 15 N/mm²	–	–	–	–	–
Fondazioni	C25/30 30 N/mm²	XC2	0.60	280 kg/m³	S4 (Fluida)	25 mm
ACCIAIO PER C.A. in barre o reti elettrosaldate:				Acciaio saldabile qualificato B450C fyk >= 450 N/mm² ; ftk >= 540 N/mm² (ft / fy)k >=1,25 <=1,35 (fy / fy)nom k <=1,25 allungamento Agt >= 7%		

CARATTERISTICHE DEI MATERIALI DELLE OPERE IN LEGNO	
PANNELLI IN X-LAM	PANNELLI di tavole di legno massiccio incollate a strati incrociati classe di resistenza C24 secondo UNI EN 338, dotati di marcatura CE composizione: 57 mm (3 strati: 19+19+19) 100 mm (5 strati: 17+17+32+17+17) 140 mm (5 strati: 33+19+33+19+33) 180 mm (5 strati: 33+40+33+40+33)
LEGNO LAMELLARE	classe GL24h (secondo UNI EN 14080)

ELEMENTI DI FISSAGGIO	
BULLONI / BARRE FILETTATE	CLASSE 8.8
DADI	CLASSE 8
CHIODI	fu ≥ 600 N/mm2
VITI AUTOFORANTI	fu ≥ 1000 N/mm2

ANCORAGGI CHIMICI	
ancorante chimico per fissaggio di barre filettate a cemento armato, certificato per classe di prestazione sismica C2, per diametri fino a 27 mm, in calcestruzzo fessurato e non fessurato.	

N.B. Le misure riportate nei presenti elaborati grafici dovranno essere sempre verificate preventivamente dall'Impresa in quanto desunte da altri elaborati grafici
N.B. Verificare le quote con gli elaborati architettonici
N.B. Le quote sono espresse in cm (salvo indicazione specifica riportata sulla quota)

COMMITTENTE	FORZE OPERATIVE NORD 7° REPARTO INFRASTRUTTURE FIRENZE			
SOGGETTO REALIZZATORE	<div><div>S2R s.r.l. Spin off dell'Università degli Studi di Firenze Sede: Via Vittorio Emanuele II, 161 50134 Firenze - Italia info@s2r-simoneflo.it - s2r.ped@uni-fi.it - tel: 055 471460 UNI EN ISO 9001:2015 Dasa-Register S.p.A. Certificato n. IQ-1120-13</div></div>			
PROGETTO	FIRENZE Caserma PEROTTI Servizio di progettazione definitiva, esecutiva e coordinamento della sicurezza in fase di progettazione per i lavori di realizzazione nuova palazzina ad uso asilo nido in sostituzione della palazzina mensa unificata. E.F. 2021. Lettera Ordinativo n. 3LA080/2020 del 08/06/2021. CIG 861246816E			
PROGETTO DEFINITIVO				
UBICAZIONE	REGIONE	PROVINCIA	COMUNE	COORDINATE GEO.
	Toscana	Firenze	Firenze	43.7735° N 11.3063° E
ELABORATO	PROGETTO STRUTTURALE:		TAV. N.	CODICE ELABORATO
	PIANTA COPERTURA		ST03/8	C2133_PD_ST_EG_ST03/8_rev00 SCALA: INDICATA
PROGETTISTI GENERALI E DIRETTORI TECNICI	PROG. E D.T.			D.T.
	Ing. Ph.D. Andrea Borghini		Ing. Ph.D. Emanuele Del Monte	Prof. Ing. Andrea Vignoli
ALTRI PROGETTISTI	Prog. architettonica:		Arch. Francesco Vannucci	
	Prog. strutturale:		Ing. Michele Fredducci	
	Prog. impiantistica:		Ing. Stefano Ciabattini (ESAERG srl)	
	Prog. antincendio:		Ing. Nicola Carboni (ESAERG srl) Ing. Stefano Ciabattini (ESAERG srl)	
COORDINATORE SICUREZZA IN FASE DI PROGETTAZIONE E SUPPORTO ALLA PROGETTAZIONE	C.S.P.		SUPP. PROG.	
	Ing. Vidan Ilic		Ing. Ph.D. Alberto Ciavattone Ing. Matteo Blascone	
NOTE				

Rev.	Data	Redatto	Verificato	Approvato
00	29/10/2021	M. Fredducci	A. Ciavattone	A. Borghini