

PIANTA COPERTURE - scala 1:100

VERIFICA PERMEABILITA' DEL LOTTO


23.40 m x 46.36 m = 1084.80 mq
1084.80 mq x 0.25 = 271.20 mq

Zona parcheggi = 275.65 mq
Zona perm. a = 70.90 mq
Zona perm. b = 164.85 mq
Zona perm. c = 70.40 mq
Tot. permeabile 581.80 mq

581.80 mq > 271.80 mq

SUPERFICIE DESTINATA A GIARDINO

Zona giardino a = 79.05 mq
Zona giardino b = 132.30 mq
Zona giardino c = 66.90 mq
Tot. giardino 278.25 mq

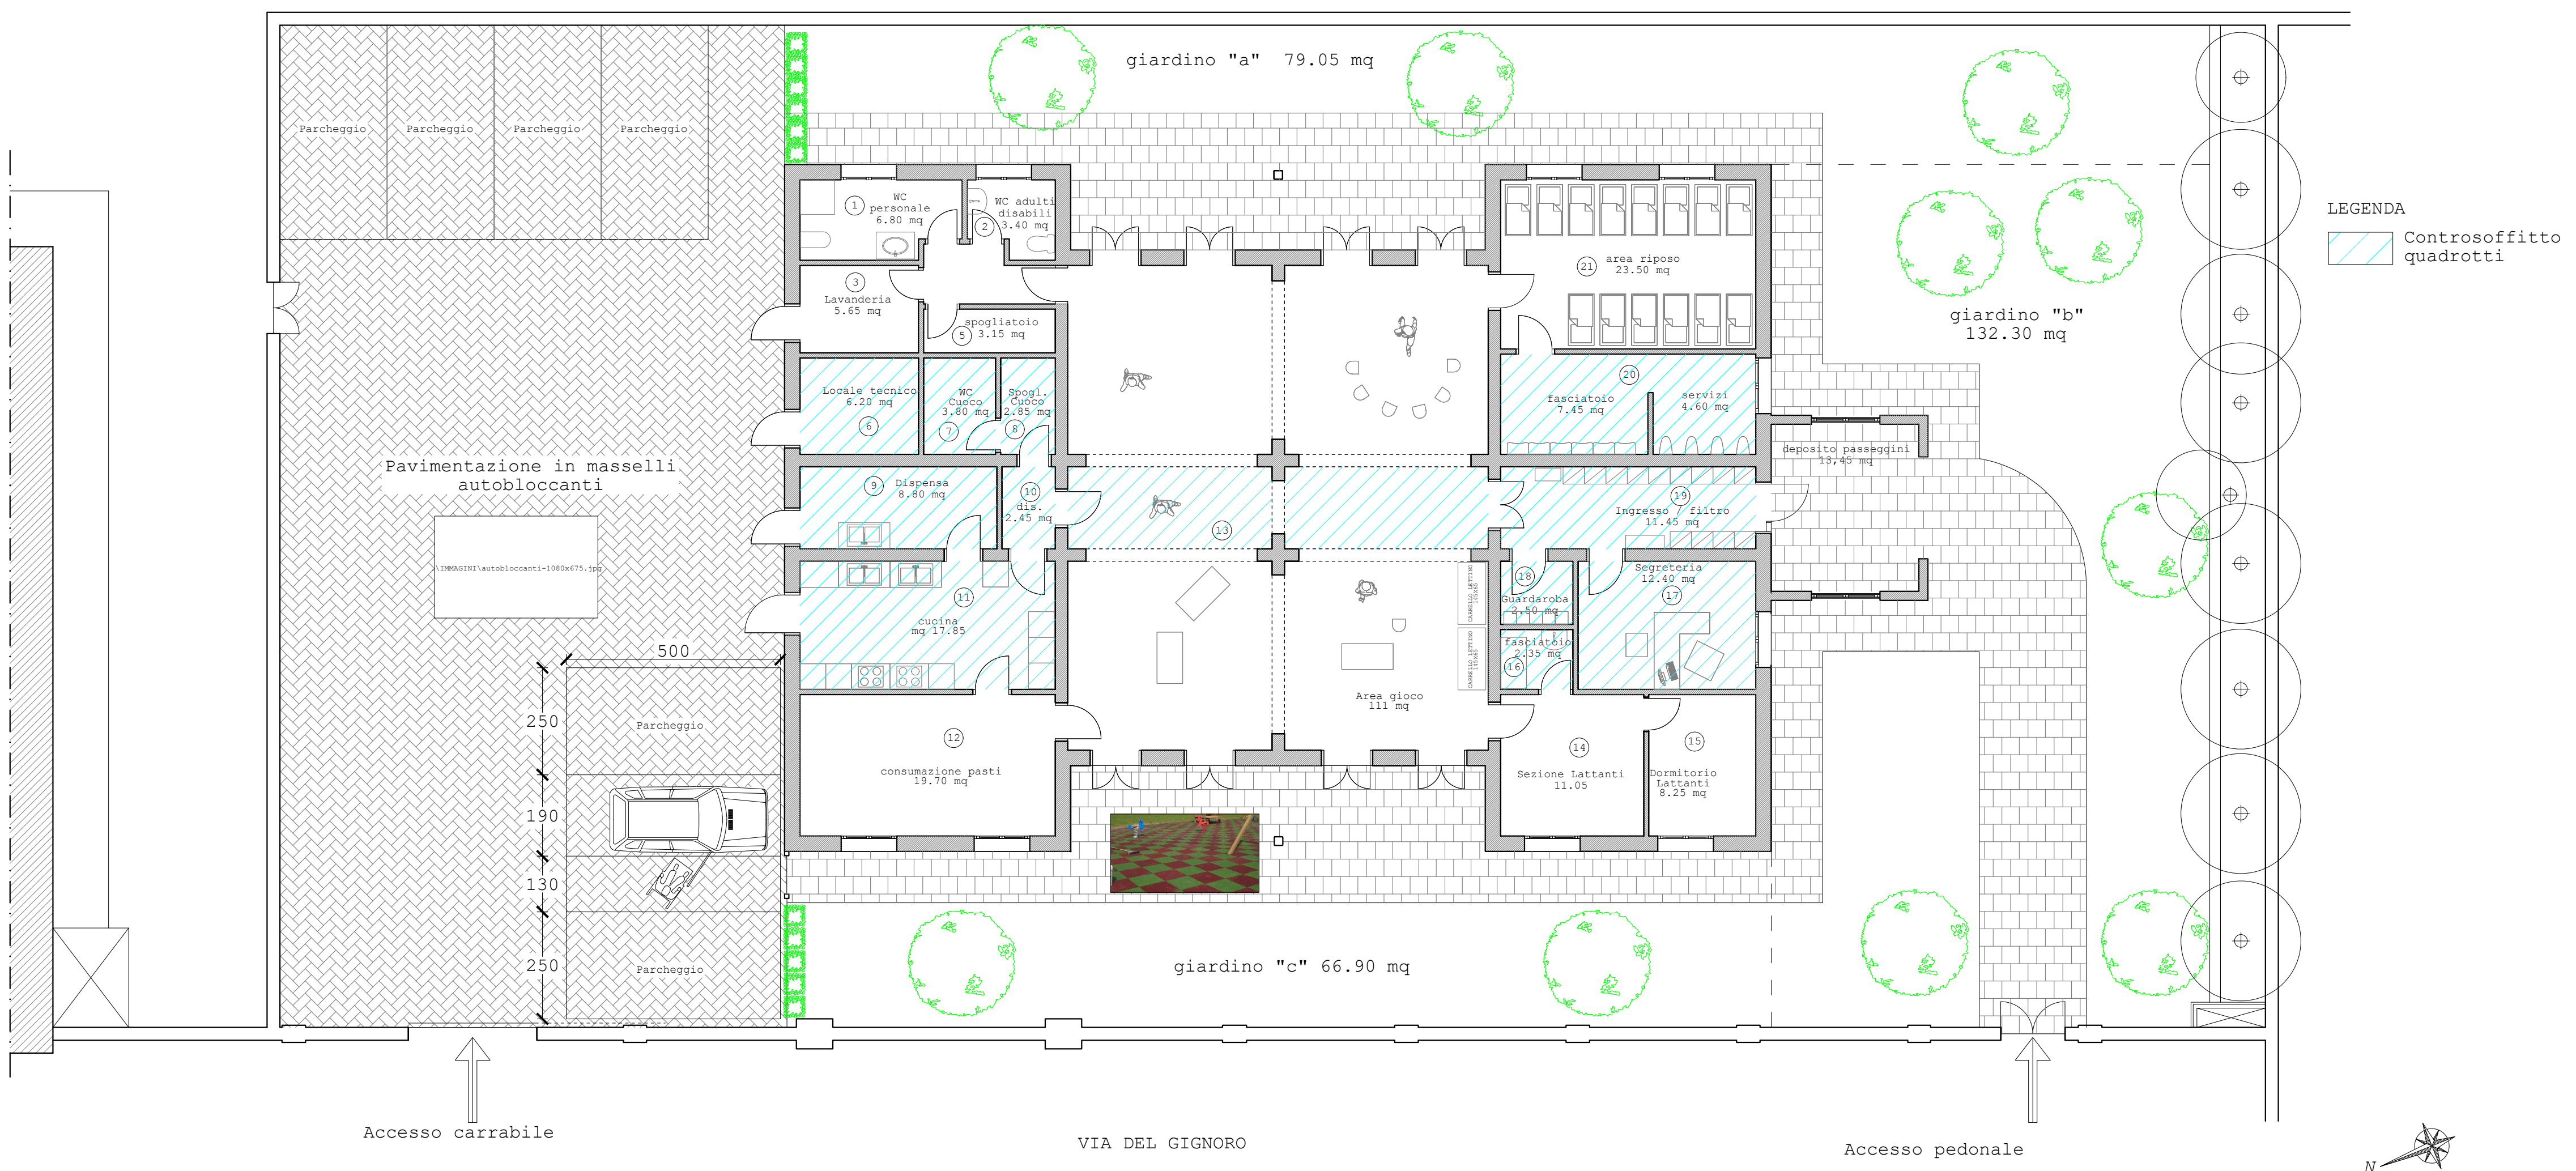

PIANTA PIANO TERRA - scala 1:100

COMMITTENTE	FORZE OPERATIVE NORD 7° REPARTO INFRASTRUTTURE FIRENZE			
SOGGETTO REALIZZATORE	S2R s.r.l. Spin off dell'Università degli Studi di Firenze Sede: Viale Giovanni Amendola, 24 50121 Firenze - Italia info@s2r-siunsaofe.it - s2r.ped@unifi.it - tel: 055 471460 UNI EN ISO 9001:2015 Data-Register S.p.A. Certificato n. IQ-1120-13			
PROGETTO	FIRENZE Caserma PEROTTI Servizio di progettazione definitiva, esecutiva e coordinamento della sicurezza in fase di progettazione per i lavori di realizzazione nuova palazzina ad uso asilo nido in sostituzione della palazzina mensa unificata. E.F. 2021. Lettera Ordinativo n. 31A080/2020 del 08/06/2021. CIG 861246816E PROGETTO DEFINITIVO			
UBICAZIONE	REGIONE Toscana	PROVINCIA Firenze	COMUNE Firenze	COORDINATE GEO. 43.7735° N 11.3003° E
ELABORATO	PROGETTO ARCHITETTONICO: STATO DI PROGETTO VERIFICA PERMEABILITA'		TAV. N. AR05/11	CODICE ELABORATO C2133_PD_AR_EG_AR05/11 rev01 SCALA: INDICATA
PROGETTISTI GENERALI E DIRETTORI TECNICI	PROG. E D.T. Ing. Ph.D. Andrea Borghini Ing. Ph.D. Emanuele Del Monte Prof. Ing. Andrea Vignoli			
ALTRI PROGETTISTI	Prog. architettonica: Arch. Francesco Vannucci Prog. strutturale: Ing. Michele Fredducci Prog. impiantistica: Ing. Stefano Ciabattini (ESAERG srl) Ing. Nicola Carboni (ESAERG srl) Prog. antincendio: Ing. Stefano Ciabattini (ESAERG srl)			
COORDINATORE SICUREZZA IN FASE DI PROGETTAZIONE E SUPPORTO ALLA PROGETTAZIONE	C.S.P. Ing. Vidan Ilic SUPP. PROG. Ing. Ph.D. Alberto Ciavattone Ing. Matteo Blascone			
NOTE				

Rev.	Data	Redatto	Verificato	Approvato
00	29/10/2021	F. Vannucci	A. Ciavattone	A. Borghini
01	12/09/2022	F. Vannucci	A. Ciavattone	A. Borghini