




① PROSPETTO EST
SCALA 1:100

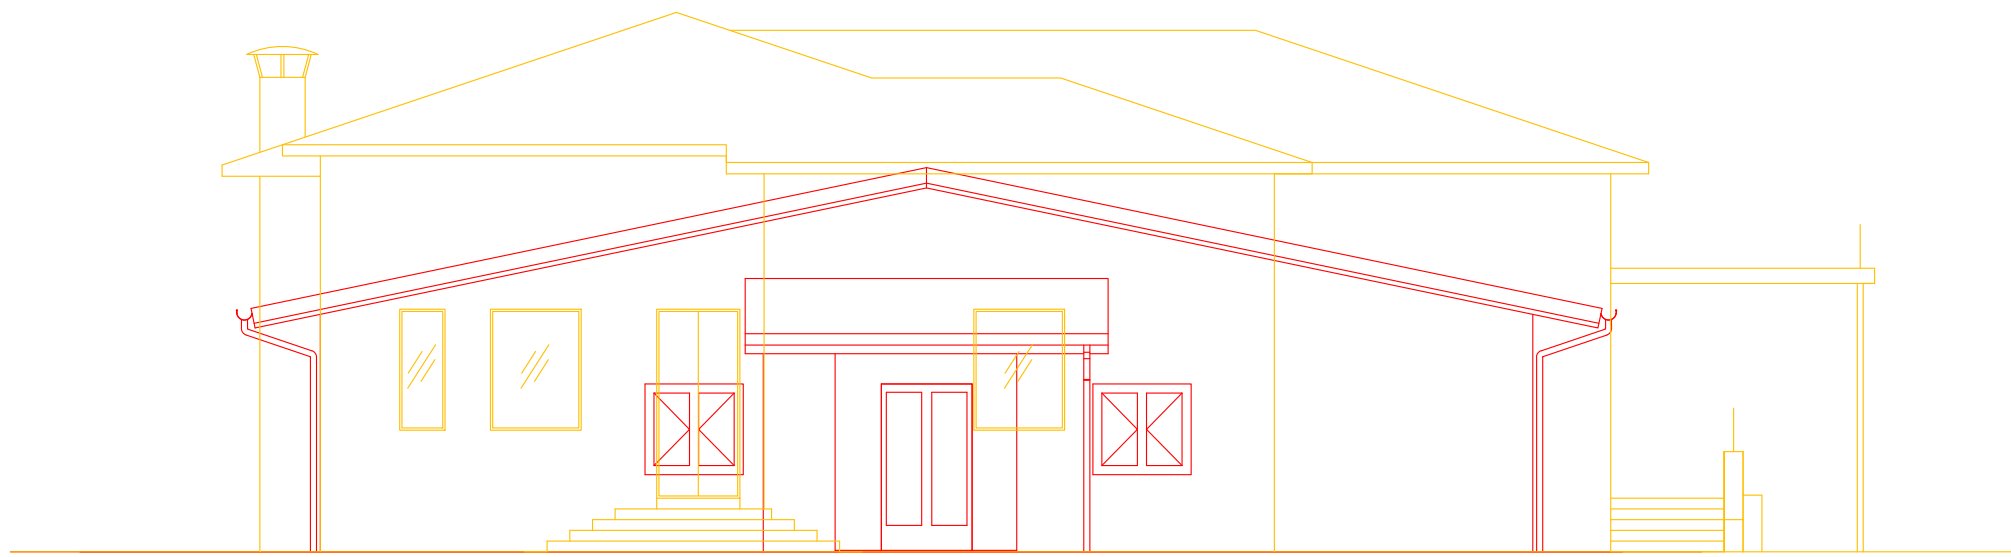

② PROSPETTO SUD
SCALA 1:100

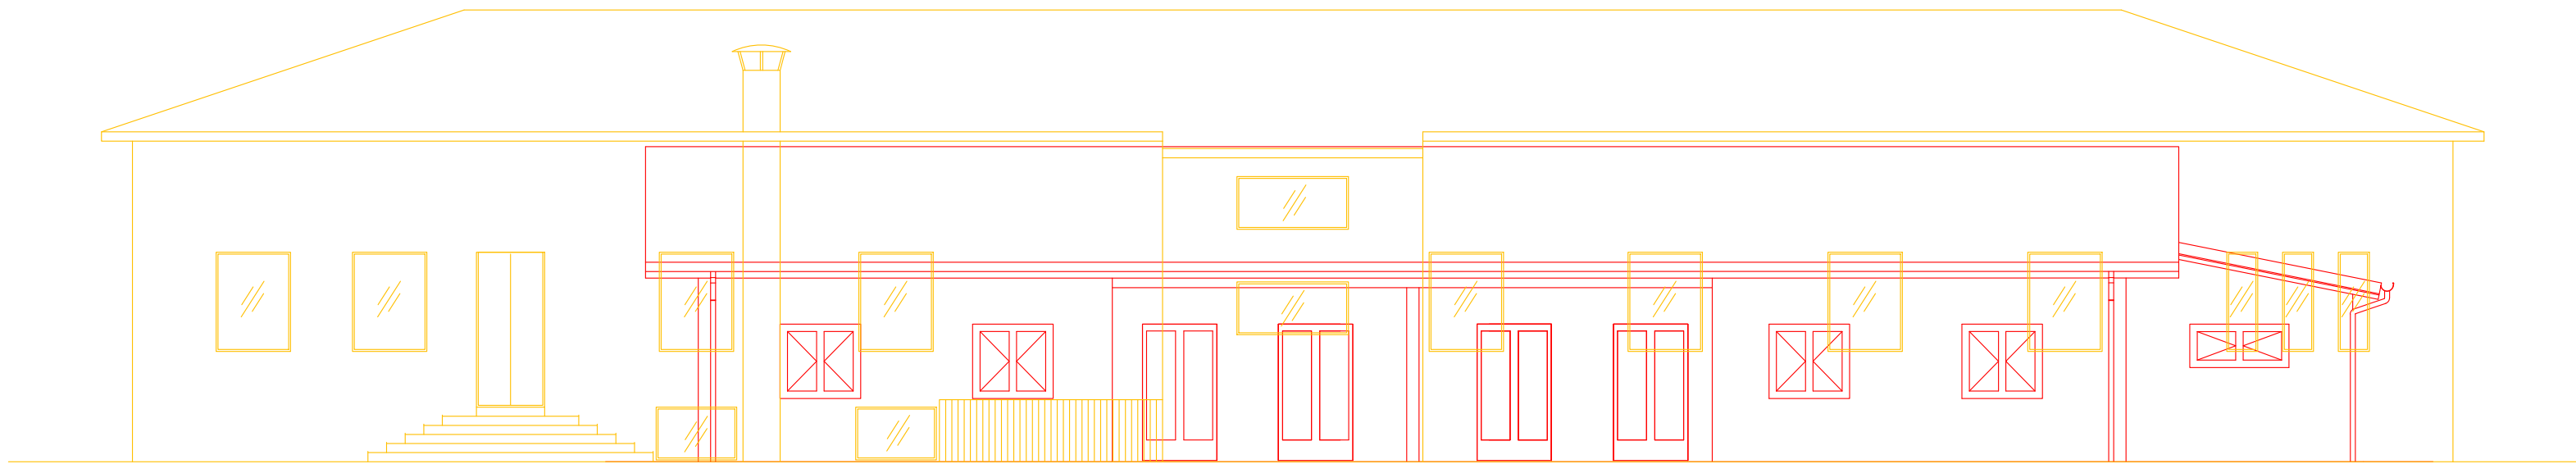


③ PROSPETTO OVEST
SCALA 1:100

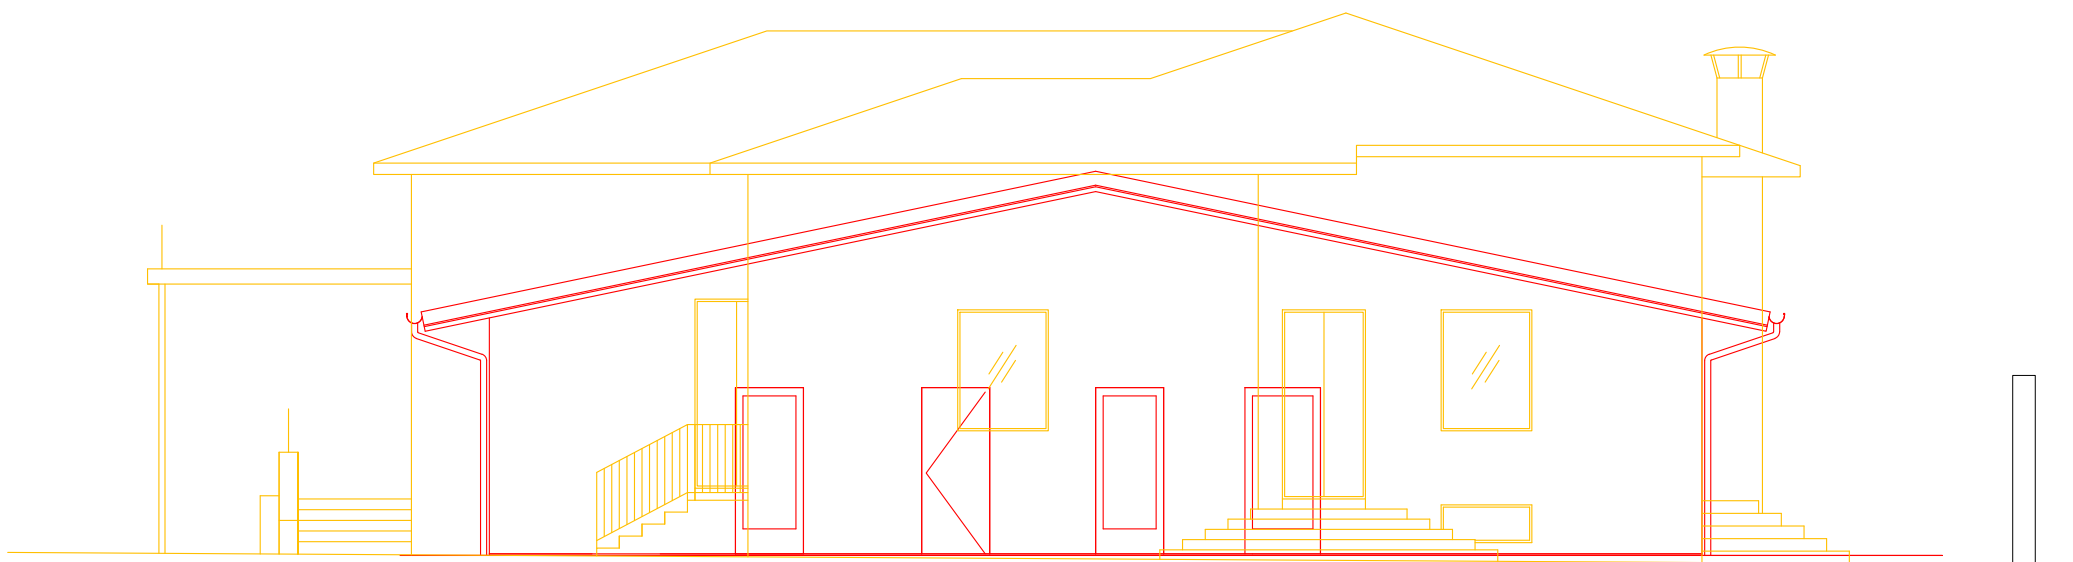

④ PROSPETTO NORD
SCALA 1:100

LEGENDA

	COSTRUITO
	DEMOLITO

COMMITTENTE	FORZE OPERATIVE NORD 7° REPARTO INFRASTRUTTURE FIRENZE			
SOGGETTO REALIZZATORE	<div><div>S2R s.r.l. Spin off dell'Università degli Studi di Firenze Sede: Viale Giovanni Amendola, 24 50121 Firenze - Italia info@s2r-sicurezza.it - s2r.ped@unifi.it - tel: 055 471460 UNI EN ISO 9001:2015 Data-Register S.p.A. Certificato n. IQ-1120-13</div></div>			
PROGETTO	FIRENZE Caserma PEROTTI Servizio di progettazione definitiva, esecutiva e coordinamento della sicurezza in fase di progettazione per i lavori di realizzazione nuova palazzina ad uso asilo nido in sostituzione della palazzina mensa unificata. E.F. 2021. Lettera Ordinativo n. 3LA080/2020 del 08/06/2021. CIG 861246816E PROGETTO DEFINITIVO			
UBICAZIONE	REGIONE	PROVINCIA	COMUNE	COORDINATE GEO.
	Toscana	Firenze	Firenze	43.7735° N 11.3063° E
ELABORATO	PROGETTO ARCHITETTONICO: STATO SOVRAPPOSTO PROSPETTI		TAV. N. AGG_02	CODICE ELABORATO C2133_PD_AR_EG_AGG_02_rev00 SCALA: INDICATA
PROGETTISTI GENERALI E DIRETTORI TECNICI	Ing. Ph.D. Andrea Borghini		Ing. Ph.D. Emanuele Del Monte	
ALTRI PROGETTISTI	Prog. architettonica: Prog. strutturale: Prog. impiantistica: Prog. antincendio:		Arch. Francesco Vannucci Ing. Michele Fredducci Ing. Stefano Ciabattini (ESAERG srl) Ing. Nicola Carboni (ESAERG srl) Ing. Stefano Ciabattini (ESAERG srl)	
COORDINATORE SICUREZZA IN FASE DI PROGETTAZIONE E SUPPORTO ALLA PROGETTAZIONE	C.S.P.		SUPP. PROG.	
	Ing. Vidan Ilic		Ing. Ph.D. Alberto Ciavattone Ing. Matteo Blascone	
NOTE				

Rev.	Data	Redatto	Verificato	Approvato
00	12/09/2022	F. Vannucci	A. Ciavattone	A. Borghini