



PIANTA CATASTALE SUBALTERNO 502 - CATEGORIA CATASTALE A/4

Scala 1:200

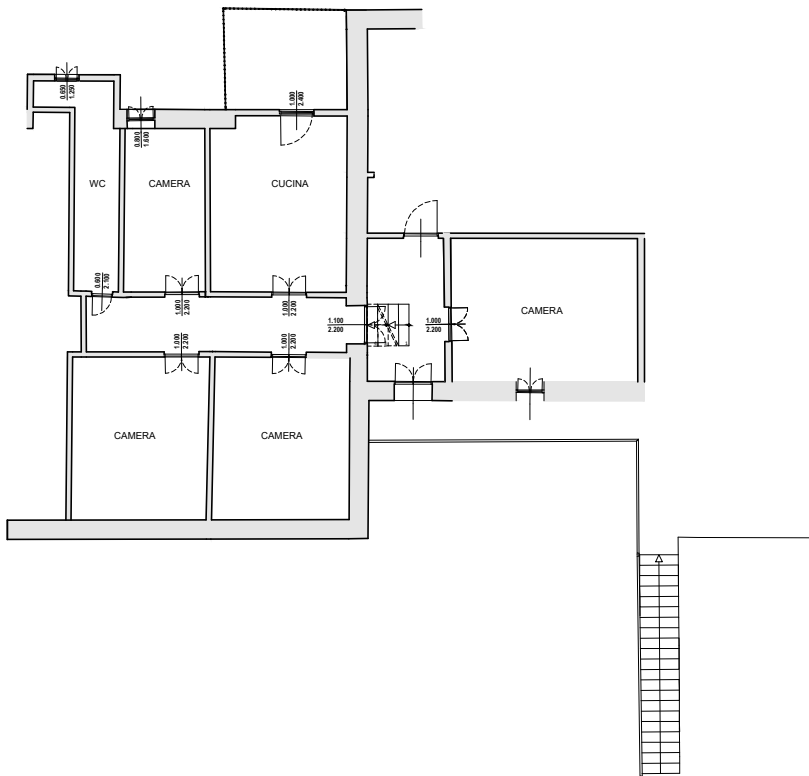

PIANTA STATO DI FATTO DA SANARE - SUBALTERNO 502


Scala 1:200

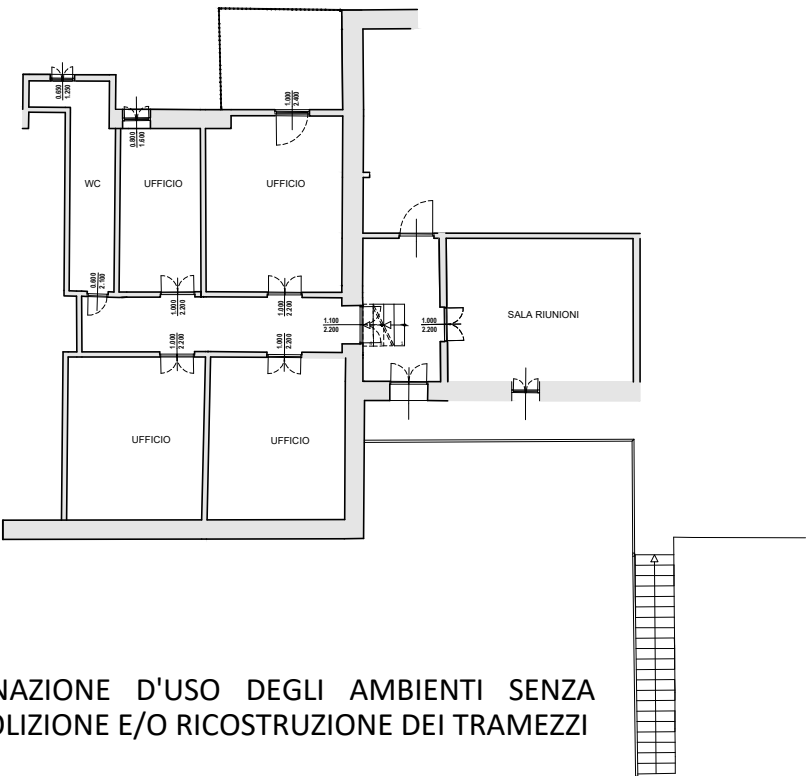

CAMBIO DESTINAZIONE D'USO DEGLI AMBIENTI SENZA  
NESSUNA DEMOLIZIONE E/O RICOSTRUZIONE DEI TRAMEZZI


PIANTA CATASTALE SUBALTERNO 503 - CATEGORIA CATASTALE A/4

Scala 1:200

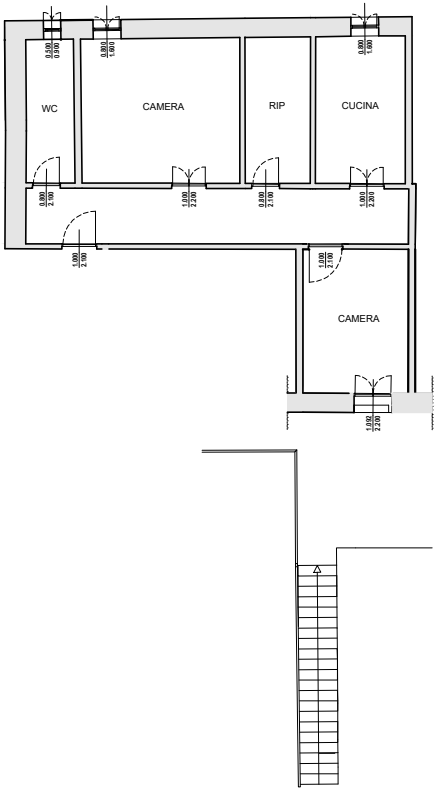

PIANTA STATO DI FATTO DA SANARE - SUBALTERNO 503


Scala 1:200

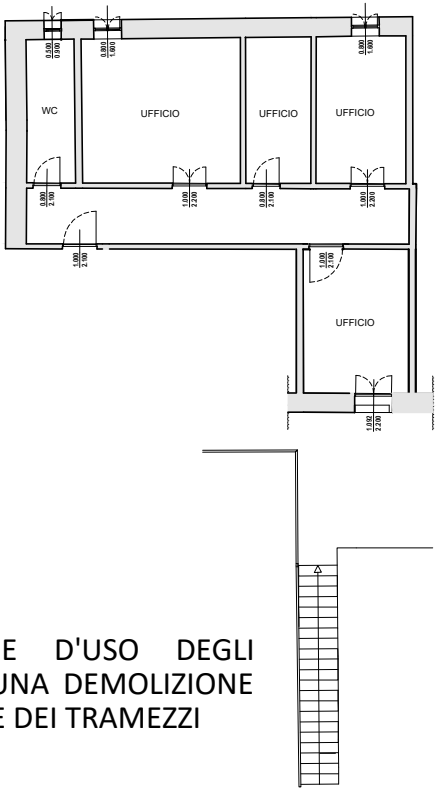

CAMBIO DESTINAZIONE D'USO DEGLI  
AMBIENTI SENZA NESSUNA DEMOLIZIONE  
E/ O RICOSTRUZIONE DEI TRAMEZZI


PIANTA CATASTALE SUBALTERNO 7 - CATEGORIA CATASTALE A/4

Scala 1:200

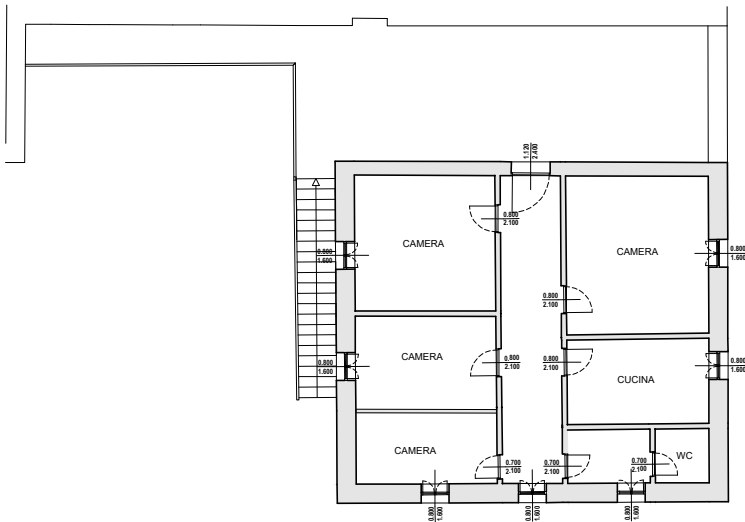

PIANTA STATO DI FATTO DA SANARE - SUBALTERNO 7


Scala 1:200

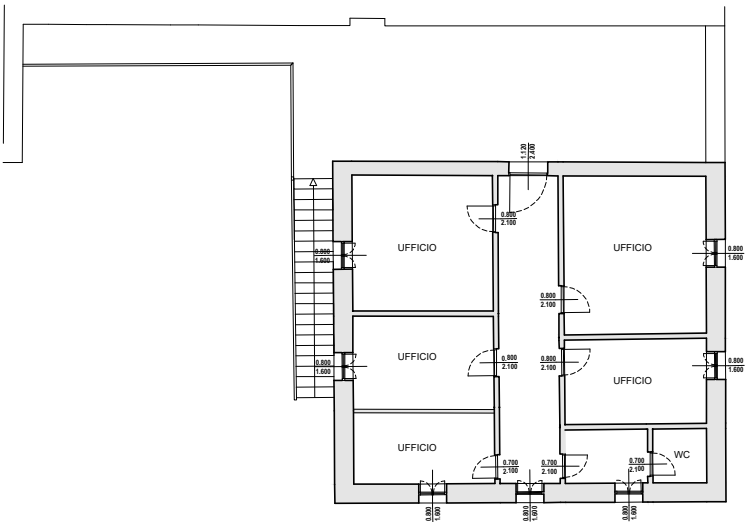

CAMBIO DESTINAZIONE D'USO DEGLI AMBIENTI SENZA NESSUNA DEMOLIZIONE  
E/ O RICOSTRUZIONE DEI TRAMEZZI

PIANTA PIANO PRIMO - SUB. OGGETTO DI INTERVENTO

Scala 1:250

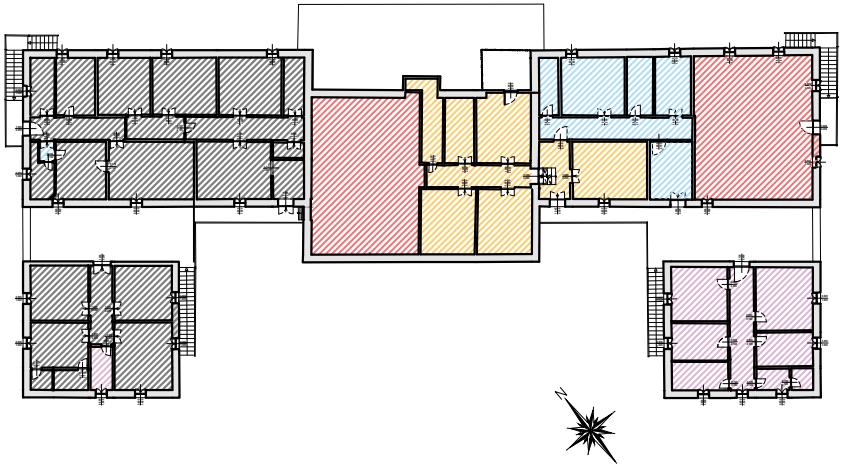

- LEGENDA PIANA PIANO PRIMO
- SUB 502 OGGETTO DI SCIA IN SANATORIA
  - SUB 503 OGGETTO DI SCIA IN SANATORIA
  - SUB 7 OGGETTO DI SCIA IN SANATORIA
  - SUBALTERNI OGGETTO DI ALTRA PRATICA EDILIZIA
  - SUBALTERNI NON OGGETTO D'INTERVENTO



Ministero dell'agricoltura, della sovranità alimentare e delle foreste  
CREA Centro Ricerca Ingegneria e Trasformazioni Agroalimentari EFI  
European Forest Institute - BioCities Facility

INTERVENTO DI CAMBIO DI DESTINAZIONE D'USO DELL'EDIFICIO  
SITO IN VIA MANZIANA 30 , ROMA (RM)

Progetto Esecutivo  
Scia in Sanatoria Subalterni 502 - 503 - 7



Sindea Architettura e Ingegneria srl  
Via Cassia, 1020  
00189 - ROMA  
P.IVA 016221791003  
e-mail - info@sindea.it  
tel. - 06.7081083

Arch. Fabio Scaccia  
Geol. Diego Settimi

Timbro e firma

02				
01				
00	31/01/2024	EMISSIONE		
REV.	DATA	DESCRIZIONE MODIFICA	REDATTO	AUTORIZZATO

È vietata ai sensi di legge la divulgazione e la riproduzione del presente elaborato senza la preventiva autorizzazione

COD. ELABORATO

PR - 01