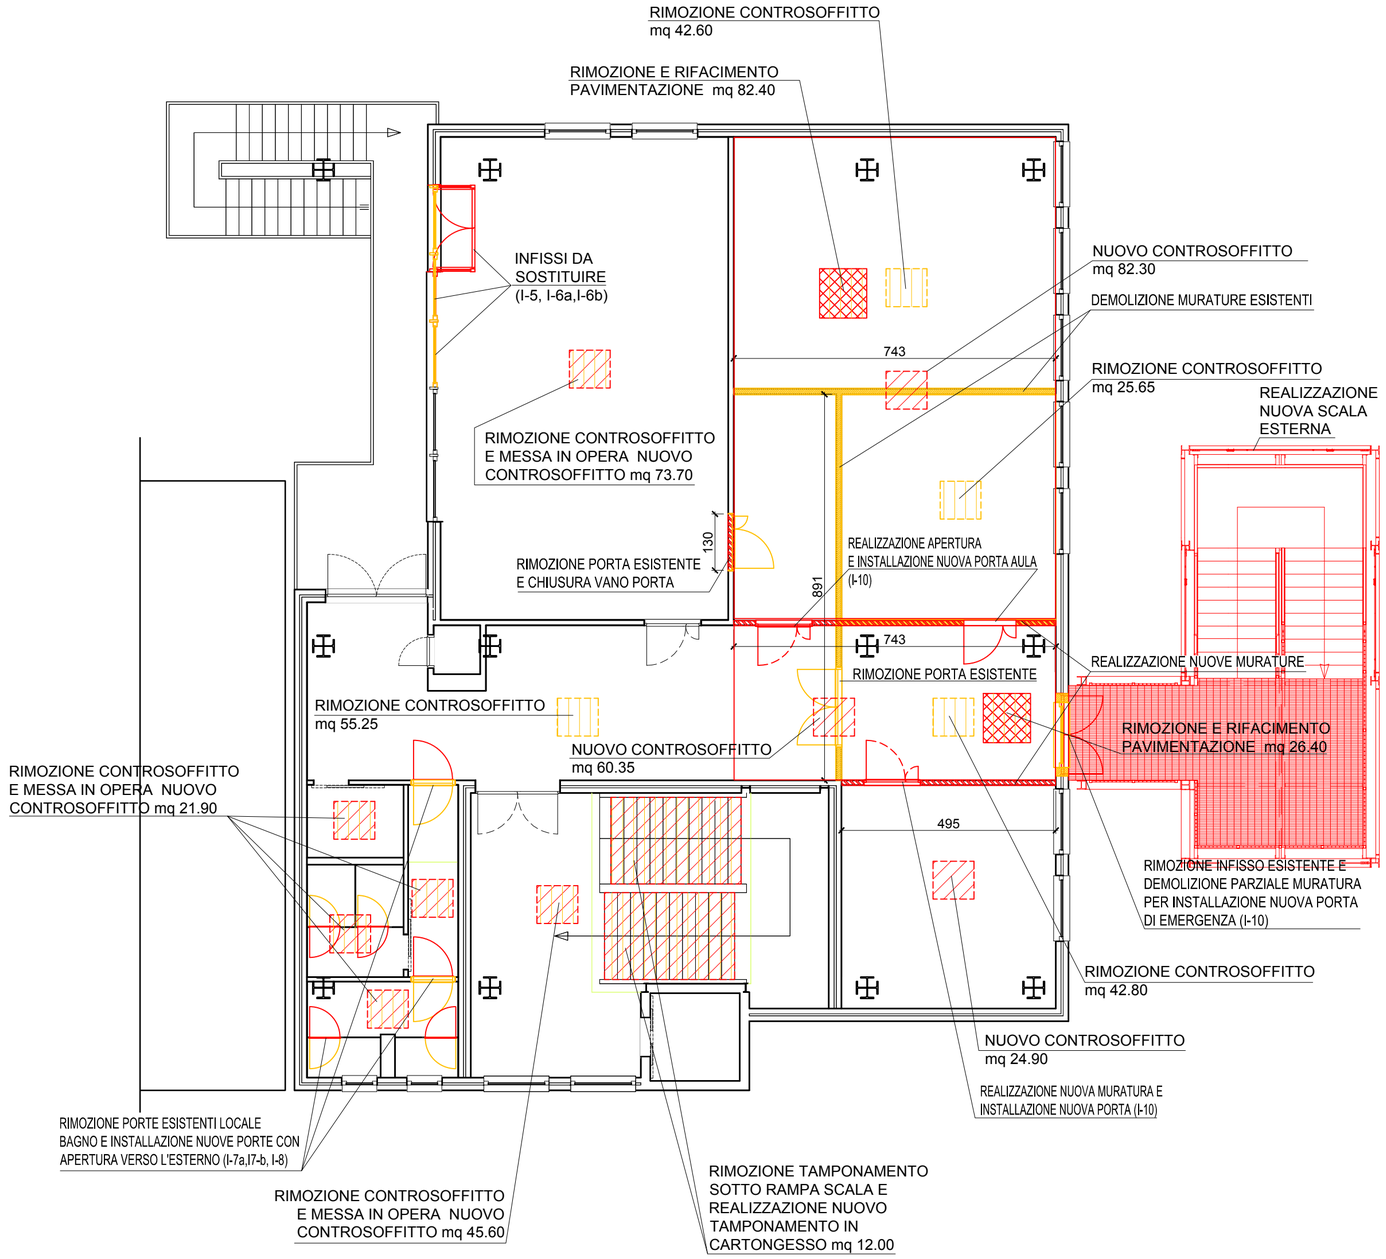

STATO SOVRAPPOSTO

PIANTA PIANO QUARTO- Scala 1:100

LEGENDA

- DEMOLITO
- COSTRUITO

VEGA ENGINEERING

Via Bronzino, n. 9 - 20133 Milano (MI)
Tel. + 39 02 49536714 Fax: + 39 02 49536703
E-mail: info@vegasrl.com - www.vegasrl.com

RESPONSABILE COORDINAMENTO DELLE PRESTAZIONI SPECIALISTICHE

Ing. Livio Radini
Vega Engineering S.r.l
Ordine degli Ingegneri della Provincia di Lucca, n°776 Sez. A

OPERE CIVILI
Ing. Patrick Bacci
Ordine degli Ingegneri della Provincia di Pisa, n°1982 Sez. A

STRUTTURE
Ing. Stefano Serracchiani
Ordine degli Ingegneri della Provincia di Roma, n°30639 Sez. A

IMPIANTI MECCANICI
Ing. Andrea Piazzini
Ordine degli Ingegneri della Provincia di Prato, n°570 Sez. A

IMPIANTI ELETTRICI
Ing. Livio Radini
Ordine degli Ingegneri della Provincia di Lucca, n°776 Sez. A

ANTINCENDIO
Ing. Livio Radini
Ordine degli Ingegneri della Provincia di Lucca, n°776 Sez. A

COORDINATORE PER LA SICUREZZA IN FASE DI PROGETTAZIONE (C.S.P.)
Ing. Federico Gabbrielli

GEOLOGIA
Geol. Roberto Maggiore
Ordine dei Geologi della Toscana, n°1666 Sez. A

REV.	DATA / DATE	DESCRIZIONE / DESCRIPTION	PER ACCETTAZIONE / FOR APPROVAL
00	Novembre 2022	Emissione	

UNIVERSITÀ DI PISA

Rettore:
Prof. Riccardo Zucchi

Direzione edilizia
Responsabile Unico del Procedimento:
Ing. Fabio Bianchi

PROGETTO / PROJECT

POLO C - PROGETTO DEFINITIVO

LAVORI DI ADEGUAMENTO ANTINCENDIO DEL POLO DIDATTICO INGEGNERIA (POLO C) - EDIFICIO B44, Via Diotisalvi, 2 - Pisa (PI)

TITOLO / TITLE

Architettonico
SOVRAPPOSTO
Pianta piano quarto

NUMERO / NUMBER

A-020.0

FORMATO FOGLIO SHEET DIMENSION	SCALA SCALE	FOGLIO SHEET
A2	1:100	

REF:

TSA_NUMBER:

FILE :