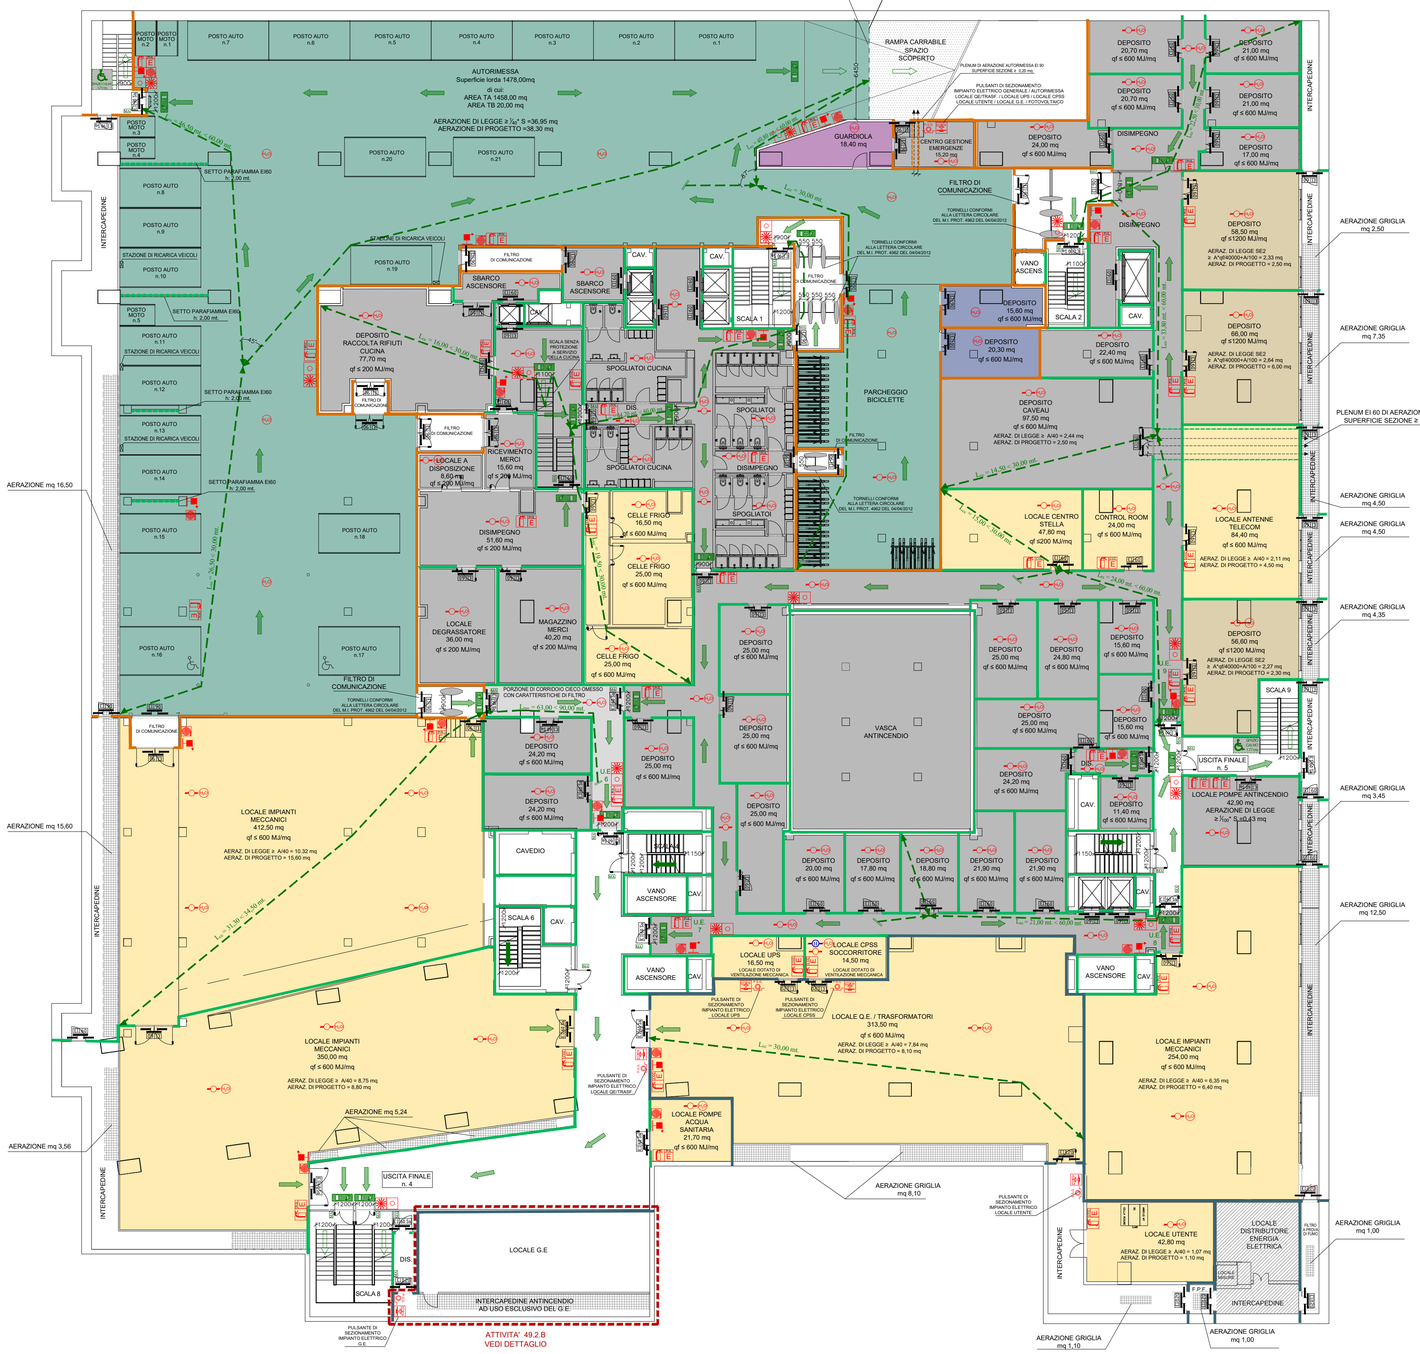

LEGENDA SIMBOLI

CA	CENTRALINA DI ALIMENTAZIONE ELETTROMAGNETI DELLE PORTE TAGLIAFUOCO, ALIMENTAZ.230/24Vcc INSTALLATA ALL'INTERNO DEL QUADRO ELETTRICO DI PIANO E COLLEGATA ALLA C.I.E RIVELAZIONE INCENDIO CON LO STESSO TIPO DI CAVO UTILIZZATO PER I RIVELATORI
	RIVELATORE OTTICO DI FUMO
	RIVELATORE DI IDROGENO
	PANNELLO OTTICO DI "ALLARME INCENDIO"
	PULSANTE DI ALLARME INCENDIO
	PULSANTE SEZIONAMENTO GENERALE IMPIANTO ELETTRICO IN SCATOLA CON VETRO FRANGIBILE
	SIRENA DI SEGNALAZIONE ALLARME INCENDIO COMPLETA DI SCHEDA DI CONTROLLO
	ESTINTORE PORTATILE A POLVERI DA 6 kg CAPACITA' DI ESTINZIONE MIN. 21A-89B-C (UNI EN3), CON CERTIFICATO DI CONFORMITA' E CARTELLINISTICA
	PERCORSO DI USCITA VERSO L'ALTO
	PERCORSO DI USCITA ORIZZONTALE
	PERCORSO DI USCITA VERSO IL BASSO
	CASSONETTO LUMINOSO BIFACCIALE
	CASSONETTO LUMINOSO MONOFACCIALE
	SEGNALETICA DI VIA DI ESODO
	SEGNALETICA DI VIA DI ESODO ED ISTRUZIONI SUL COMPORTAMENTO
	SEGNALETICA ALLARME ANTINCENDIO
	SEGNALETICA PULSANTE SGANCIO IMPIANTO ELETTRICO
	SEGNALETICA ESTINTORI
	SEGNALETICA IDRANTI
	IDRANTE
	IDRANTE SOPRASUOLO
	IDRANTE SOTTOSUOLO
	NASPO
P	PIANTA DELL'EDIFICIO
P	PIANTA DI ORIENTAMENTO SEMPLIFICATA
	PORTA REI
	IMPIANTO FISSO DI ESTINZIONE AD ATTIVAZIONE AUTOMATICA
	ATTACCO PER AUTOPOMPA
MA	PORTA DOTATA DI MANIGLIONE ANTIPANICO
EM	PORTA DOTATA DI ELETTROMAGNETE
REI 90 X X X	CARATTERISTICA DI RESISTENZA AL FUOCO
	NON USARE FIAMME LIBERE - PERICOLO DI INCENDIO
	NON USARE ACQUA PER SPEGNERE L'INCENDIO
	NON USARE IN CASO DI INCENDIO
	COMPARTIMENTAZIONE REI EI 60
	COMPARTIMENTAZIONE REI EI 90
	COMPARTIMENTAZIONE REI EI 120
	AREA TA
	AREA TM
	AREA TT
	AREA TZ
	AREA TK
	AREA TA (CLASSIFICAZIONE PER AUTORIMESSA)
	AREA TB (CLASSIFICAZIONE PER AUTORIMESSA)
	AREA TM1 (CLASSIFICAZIONE PER AUTORIMESSA)
	AREA TM2 (CLASSIFICAZIONE PER AUTORIMESSA)

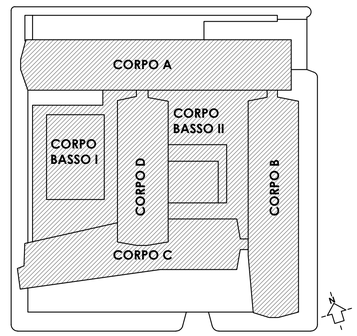

Il presente elaborato è valido solo in coordinamento con tutte le altre discipline specialistiche con le quali deve essere verificata la conformità. Tutte le misure ed eventuali variazioni rispetto al presente elaborato devono essere verificate in cantiere.

AUTORIMESSA - VERIFICA DISTRIBUZIONE UNIFORME APERTURE DI SMALTIMENTO SE - R_{offset} ml 30,00

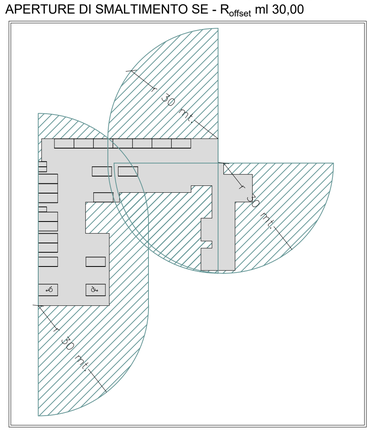

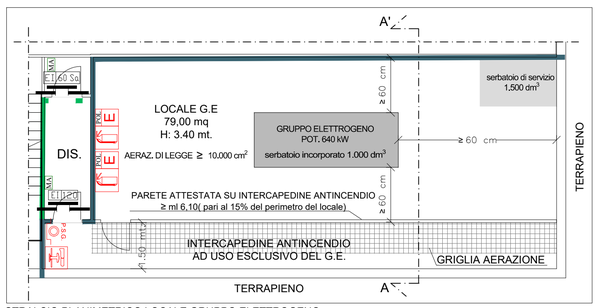

STRALCIO PLANIMETRICO LOCALE GRUPPO ELETTROGENO
SCALA 1:100

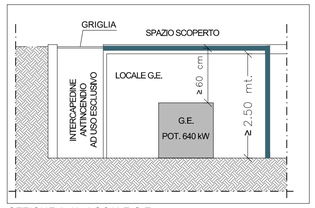

SEZIONE A-A' - LOCALE G.E.
SCALA 1:100

COMMITTENTE

Rai Radiotelevisione Italiana S.p.A.

EDIFICIO

DIREZIONE GENERALE RAI DI VIALE MAZZINI, 14 - ROMA

PROGETTO

BONIFICA AMBIENTALE E RIQUALIFICAZIONE INTEGRALE DEL FABBRICATO

FASE PROGETTUALE

PROGETTO DEFINITIVO

DISCIPLINA: ANTINCENDIO	**SCALA:**	1 : 200
DESCRIZIONE/TITOLO TAVOLA Valutazione Progetto - art. 3 DPR 151/2011	**DIS. N:**	001
DESCRIZIONE VISTA Planimetria Piano Interrato	**DATA:**	17/05/2023
NOME TAVOLA PER_001_13310_01_ANT_QUO_PNT_-1	**FASE:**	PER
	REDATTO DA:	GSE

PROGETTAZIONE

PROGETTO IMPIANTISTICO E COORDINAMENTO
D&A PRO. SPA
Piazza Roma 19 - 32045 Santo Stefano di Cadore (BL)
Daniele De Bettin 31.05.2023 18:16:50 GMT+01:00
Azienda certificata ISO 9001:2015 Cert. n. 9002
DBA PRO.

PROGETTO ARCHITETTONICO E COORDINAMENTO DI PROGETTO
ACPV ARCHITECTS SRL
Via Cervia 4 - 20122 Milano (MI)
ACPV ARCHITECTS
ANTONIO CITTERIO PATRICIA VIEL
Firmato digitalmente da: VIEL PATRICIA
Data: 31/05/2023 11:31:18

PROGETTO FACCIATE
Focus Engineering SRL
Via San Michele del Carso 1 - 20123 Milano (MI)
FACES
Firmato digitalmente da: FERRARI ALBERTO
Data: 31/05/2023 16:52:24

BONIFICA AMIANTO
Alpha Engineering SRL
Piazzale Dante Alighieri 5 - 74121 Taranto (TA)

PREVENZIONE INCENDI
GSE - Global Services and Engineering SrU
GSE - Global Services Engineering SRL
Via Cavour 179 - 00184 Roma (RM)
Firmato digitalmente da: STEFANO LANDOLFI
ARCHITETTO
31/05/2023 13:19

PROGETTO AMBIENTALE/ACUSTICA
VOP SRL
Via Federici 1
Roma (RM)
n°0118/A
FIRMATO IL 31/05/2023 16:57:00 GMT+00:00

Rev.	Data Rev.	Descrizione
0	17/05/2023	PRIMA EMISSIONE PER

Carlo Mancini
Firmato il 12/06/2023

Rai Radiotelevisione Italiana S.p.A. - Direzione Asset Immobiliari e Servizi

Tutti i diritti riservati. E' vietata qualsiasi utilizzazione, totale o parziale, dei contenuti senza previa autorizzazione scritta di RAI

DBA PRO. S.p.A. Tutti diritti e relativo copyright sono riservati e di proprietà di DBA PRO. S.p.A. Il disegno è di proprietà di DBA PRO. S.p.A. e non può essere utilizzato per altri scopi differenti da quelli indicati nonn può essere duplicato o pubblicato senza autorizzazione scritta in tutto o in parte o essere utilizzato per altri scopi differenti da quelli indicati may not without the prior written consent of DBA PRO. S.p.A. be duplicated or published in any way in whole or in part, or be used for any purpose other than for which it is supplied.
property of DBA PRO. S.p.A. and
it from for which it is supplied.