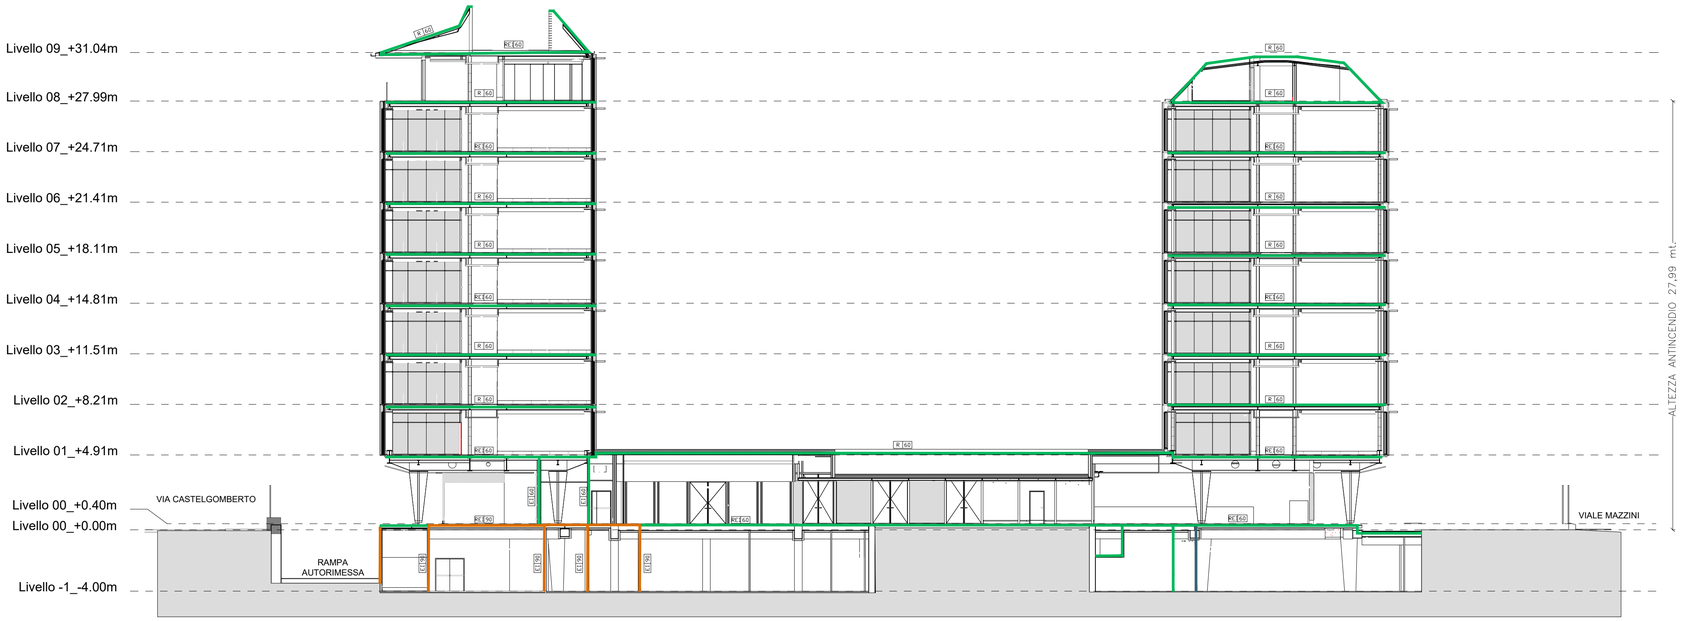

SEZIONE AA'

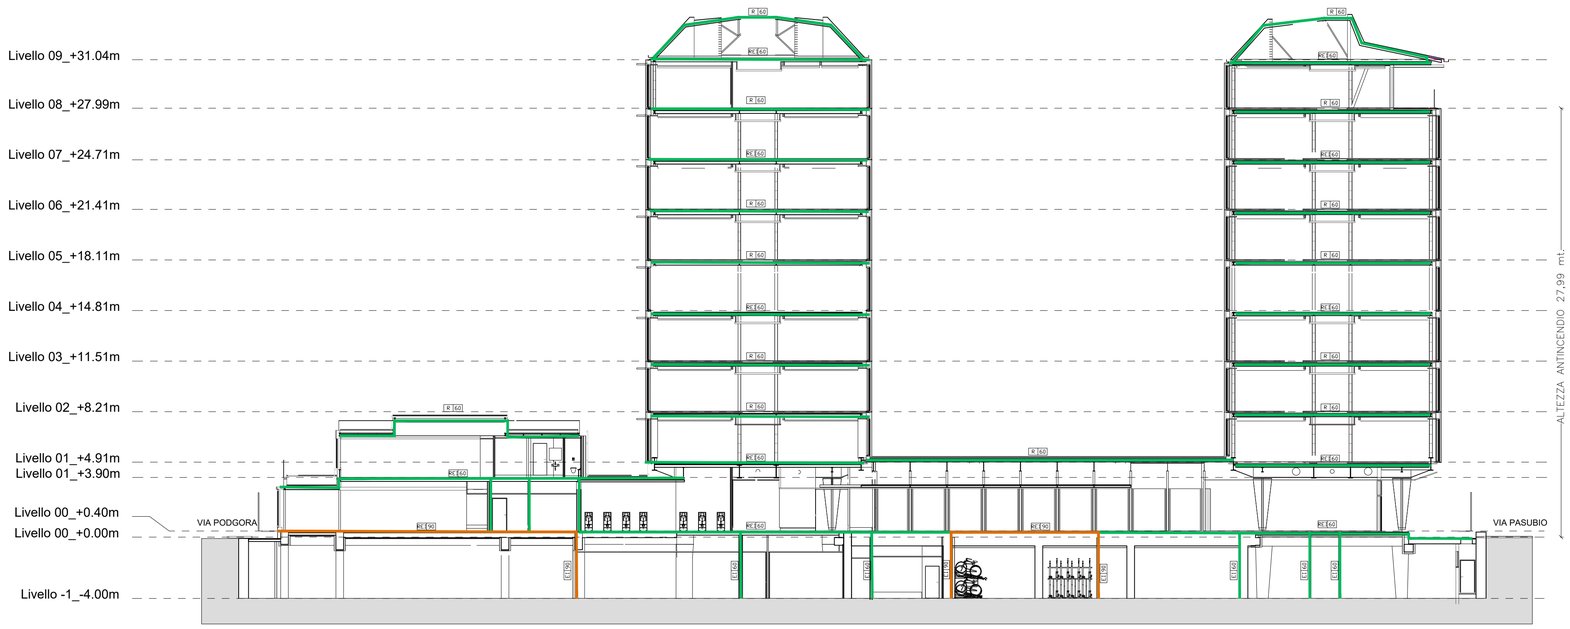

SEZIONE BB'

SCHEMA COMPARTIMENTI

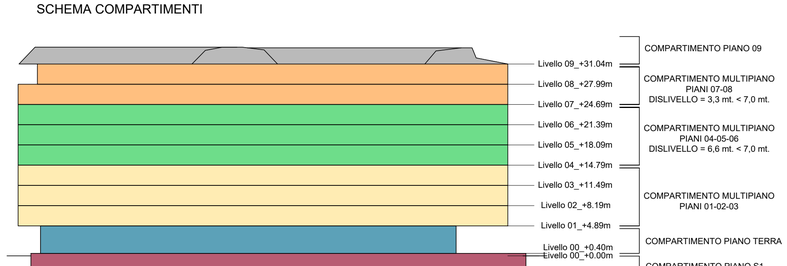

LEGENDA SIMBOLI	
REIXXX	CARATTERISTICA DI RESISTENZA AL FUOCO
	COMPARTIMENTAZIONE REI/EI 60
	COMPARTIMENTAZIONE REI/EI 90
	COMPARTIMENTAZIONE REI/EI 120

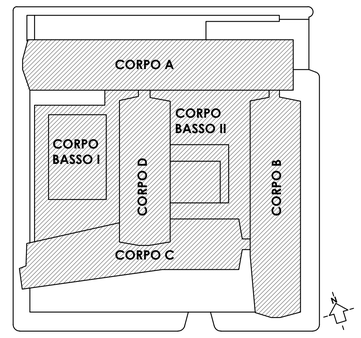

Il presente elaborato è valido solo in coordinamento con tutte le altre discipline specialistiche con le quali deve essere verificata la conformità. Tutte le misure ed eventuali variazioni rispetto al presente elaborato devono essere verificate in cantiere.

COMMITTENTE

Rai Radiotelevisione Italiana S.p.A.

EDIFICIO

DIREZIONE GENERALE RAI DI VIALE MAZZINI, 14 - ROMA

PROGETTO

BONIFICA AMBIENTALE E RIQUALIFICAZIONE INTEGRALE DEL FABBRICATO

FASE PROGETTUALE

PROGETTO DEFINITIVO

DISCIPLINA: ANTINCENDIO	**SCALA:** 1 : 200
DESCRIZIONE/TITOLO TAVOLA Valutazione Progetto - art. 3 DPR 151/2011	**DIS. N:** 013
DESCRIZIONE VISTA Sezioni	**DATA:** 17/05/2023
NOME TAVOLA PER_013_13310_01_ANT_QUO_SEZ	**FASE:** PER
	REDATTO DA: GSE

PROGETTAZIONE

PROGETTO IMPIANTISTICO E COORDINAMENTO
D&A PRO. SPA
Piazza Roma 19 - 22046 Merate Bellano di Cadone (SI)
Daniele Dal Bertini 31.05.2023 18:16:50 GMT+01:00
Azienda certificata ISO 9001:2015 RINA n.5925/0/S IQNet n.IT-19002

PROGETTO ARCHITETTONICO E COORDINAMENTO DI PROGETTO
ACPV ARCHITECTS ACPV Architects SRL Via Carova 4 - 20122 Milano (MI)
ANTONIO CITTERIO PATRICIA VIEL
Firmato digitalmente da: VIEL PATRICIA
Data: 31/05/2023 12:01:00

PROGETTO FACCIATE
Faces Engineering SRL Via San Michele del Carso 1 – 20123 Milano (MI)
Firmato digitalmente da: FERRARI ALBERTO
Data: 31/05/2023 11:04:24

BONIFICA AMIANTO
Alpha Engineering SRL Piazzale Duente Alighieri 6 – 26121 Cremona (CR)

PREVENZIONE INCENDI
GSE - Global Services and Engineering Srl
Firmato digitalmente da: STEFANO LANDOLFI
ARCHITETTO
31/05/2023 13:28
GSE - Global Services and Engineering Srl
Via Cristoforo Colombo 163 - 00147 Roma (RM)

PROGETTO AMBIENTALE/ACUSTICA
VDP SRL Via Rudolf Diesel, Buccinasco (MI) – 20133
FRANCESCO
31.05.2023 13:12:15 GMT+00:00

Rev.	Data Rev.	Descrizione
		Carlo Mancini
		Firmato il 12/06/2023
0	17/05/2023	PRIMA EMISSIONE PER

Rai Radiotelevisione Italiana S.p.A. - Direzione Asset Immobiliari e Servizi

Tutti i diritti riservati. E' vietata qualsiasi utilizzazione, totale o parziale, dei contenuti senza previa autorizzazione scritta di RAI

DBA PRO. S.p.A. Tutti diritti e relativo copyright sono riservati ed di proprietà di DBA PRO. S.p.A. Il disegno è di proprietà di DBA PRO. S.p.A. e non può essere duplicato o pubblicato senza autorizzazione scritta in tutto o in parte o essere utilizzato per altri scopi differenti da quelli indicati DBA PRO. S.p.A. All intellectual property rights among which the copyright related to this drawing shall vest in DBA PRO. S.p.A. The drawing is the property of DBA PRO. S.p.A. and may not without the prior written consent of DBA PRO. S.p.A. be duplicated or published in any way in whole or in part, or be used for any purpose other than for which it is supplied.

Revit Model: PER_013_13310_01_ANT_QUO_SEZ