


LEGENDA

- Massetto ad-accrescente
- Massetto ricinto
- Quota pavimenti finito
- Quota solido/mo massello

PIANTA MASSETTO SCARPIATA DI PIETRE


scala 1:50

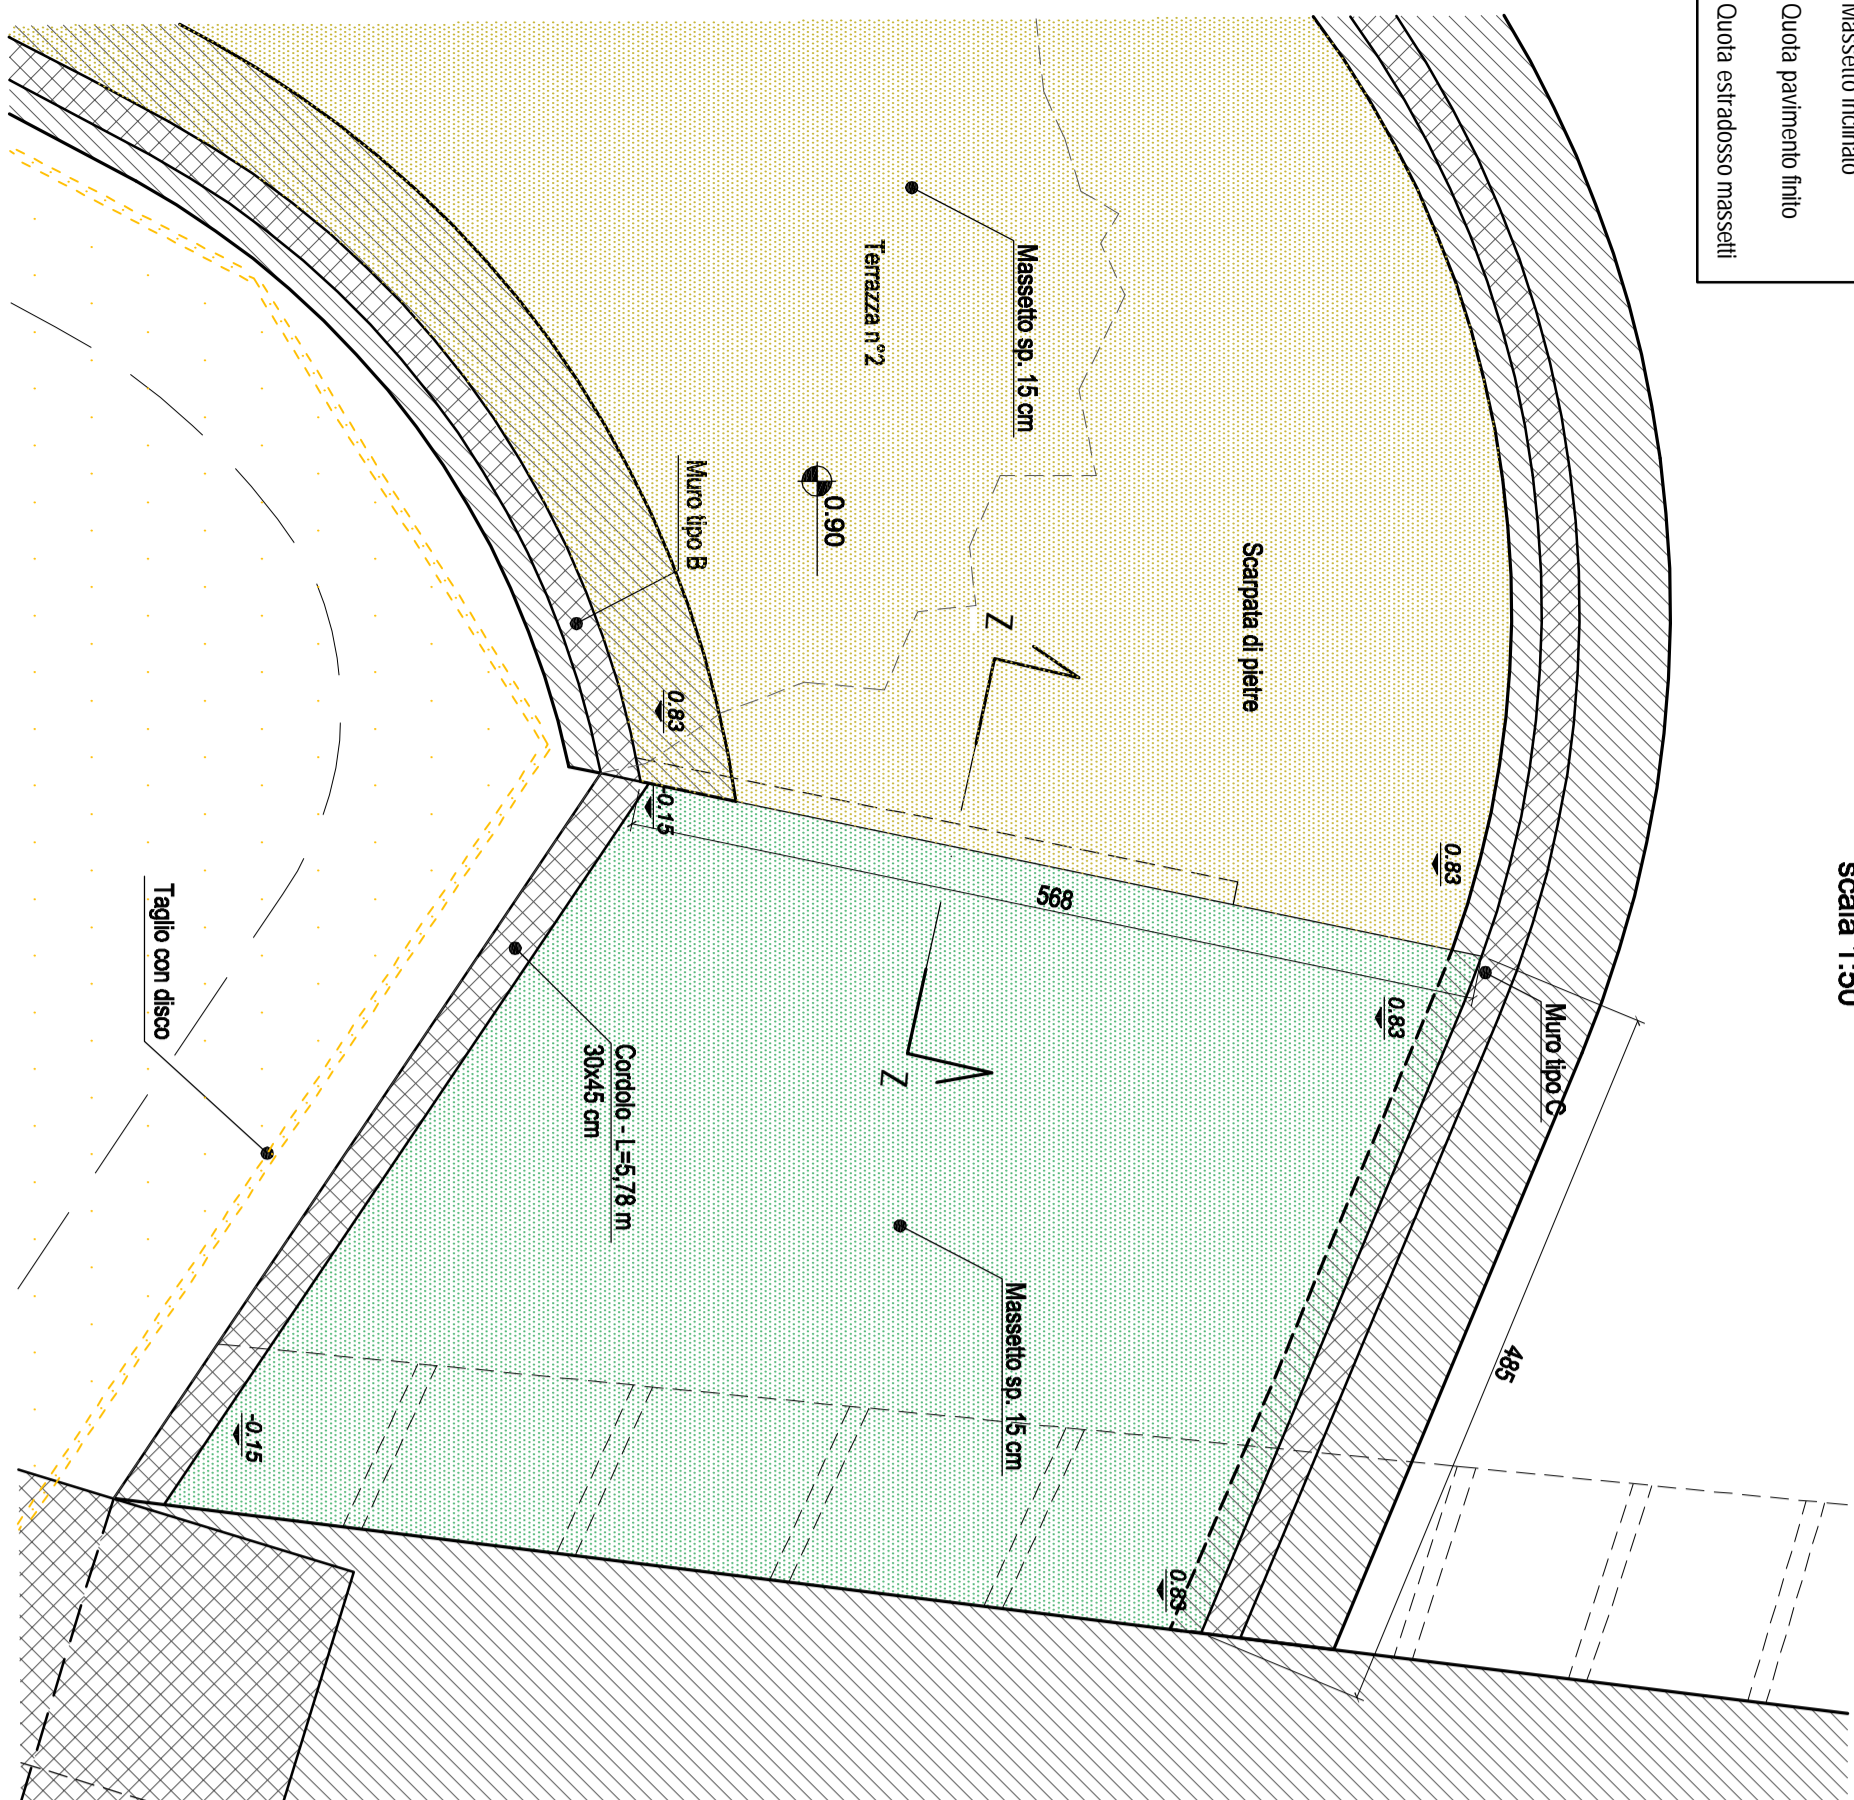

PARTICOLARE RINGHIERA E COROLO ZONA TERRAZZE E RADICE BANCHINA

SEZIONE LATERALE


scala 1:10

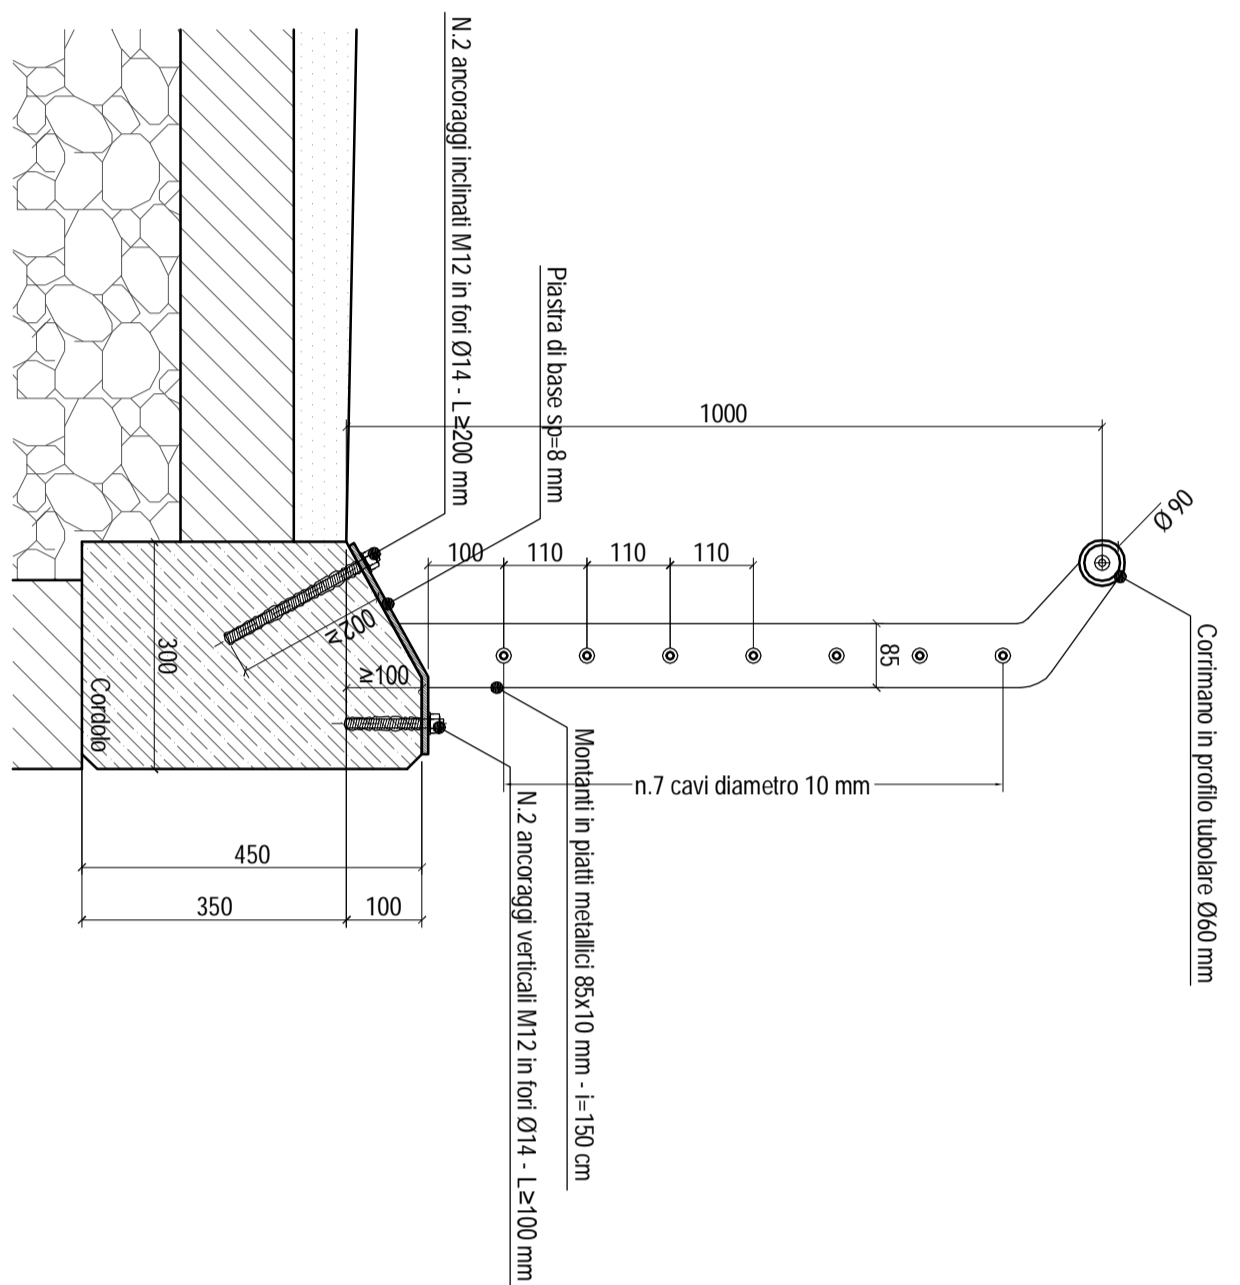

PARTICOLARE RINGHIERA E COROLO ZONA TERRAZZE E RADICE BANCHINA

PROSPETTO


scala 1:10

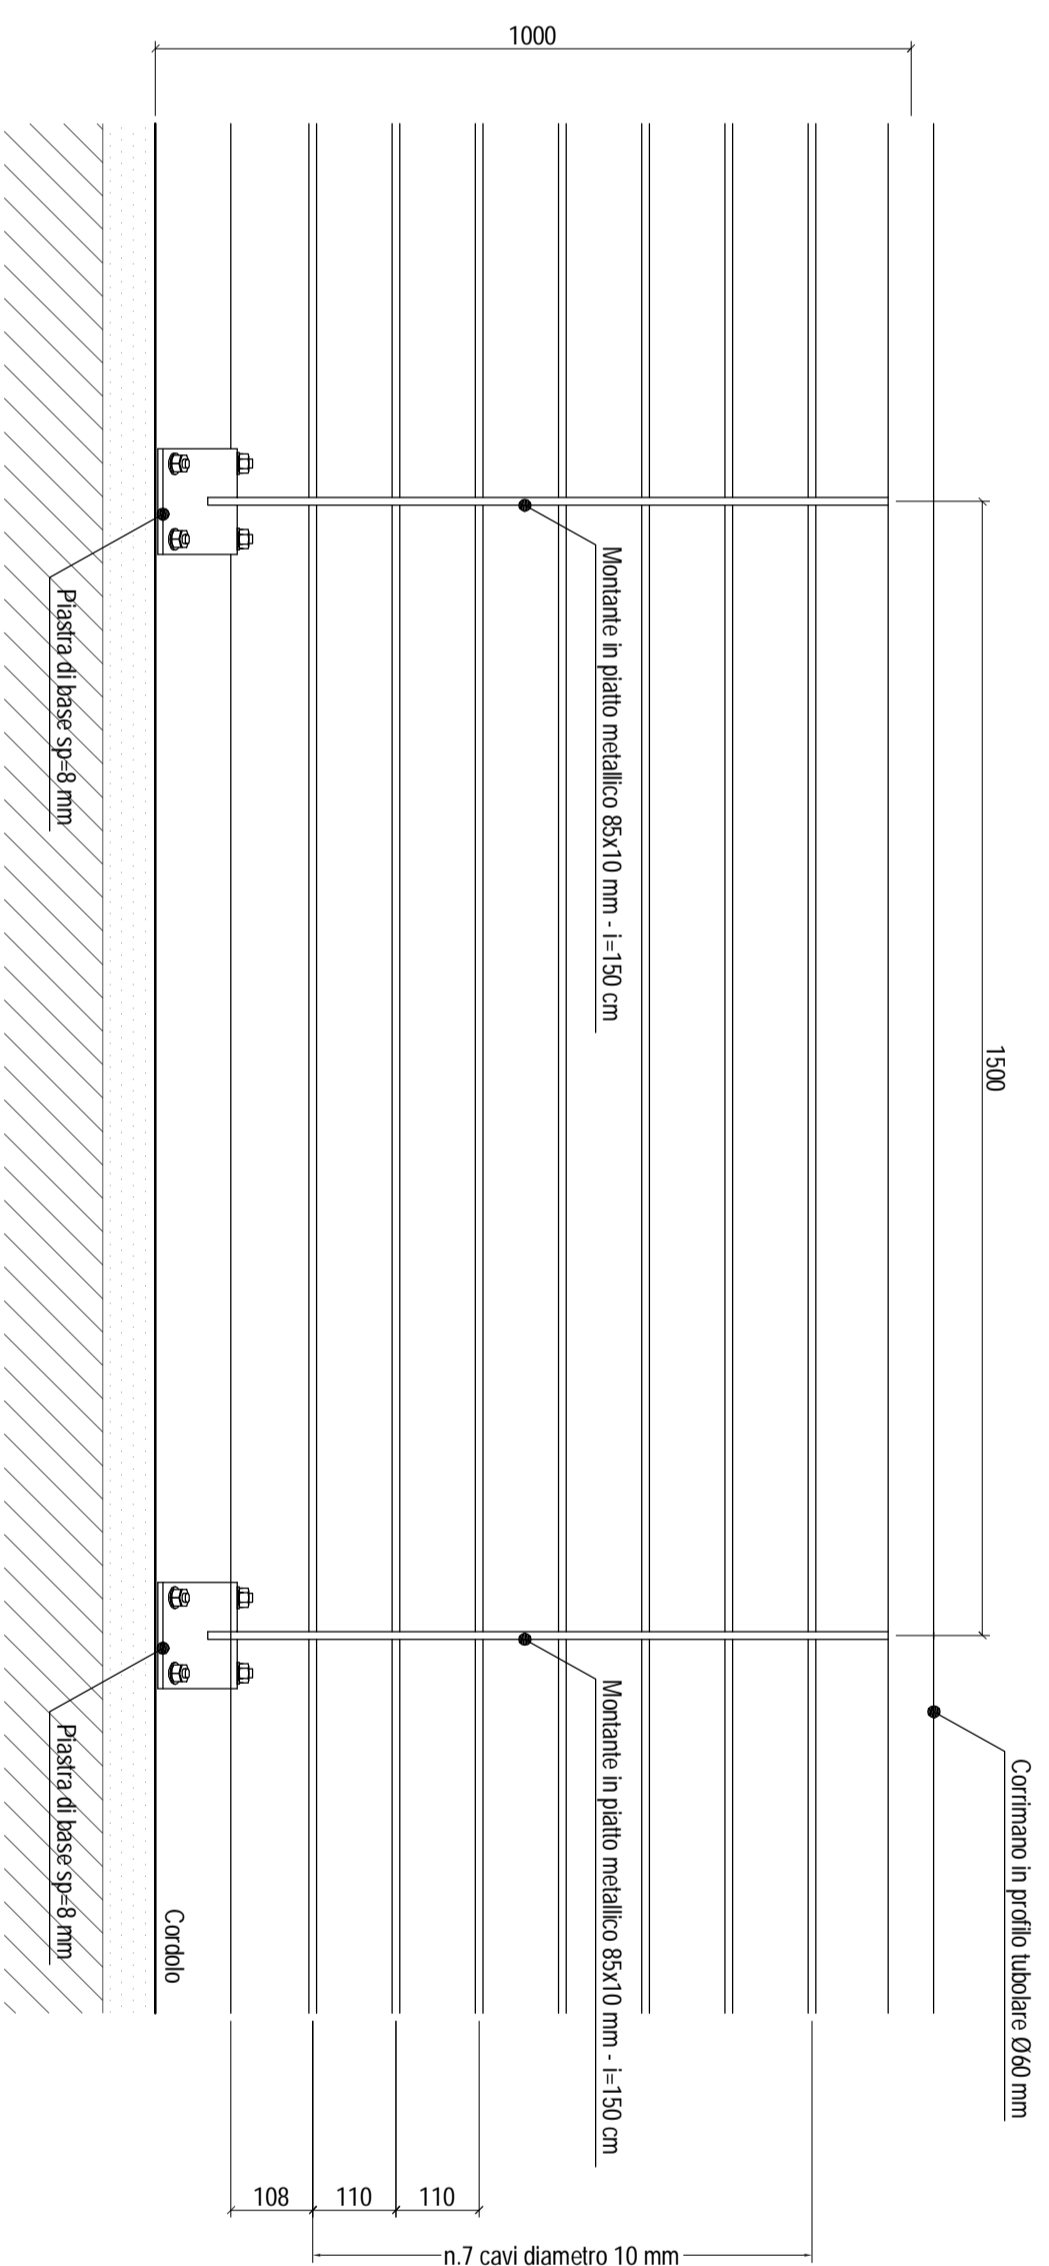

PARTICOLARE RINGHIERA ZONA MOLO

PROSPETTO


scala 1:10

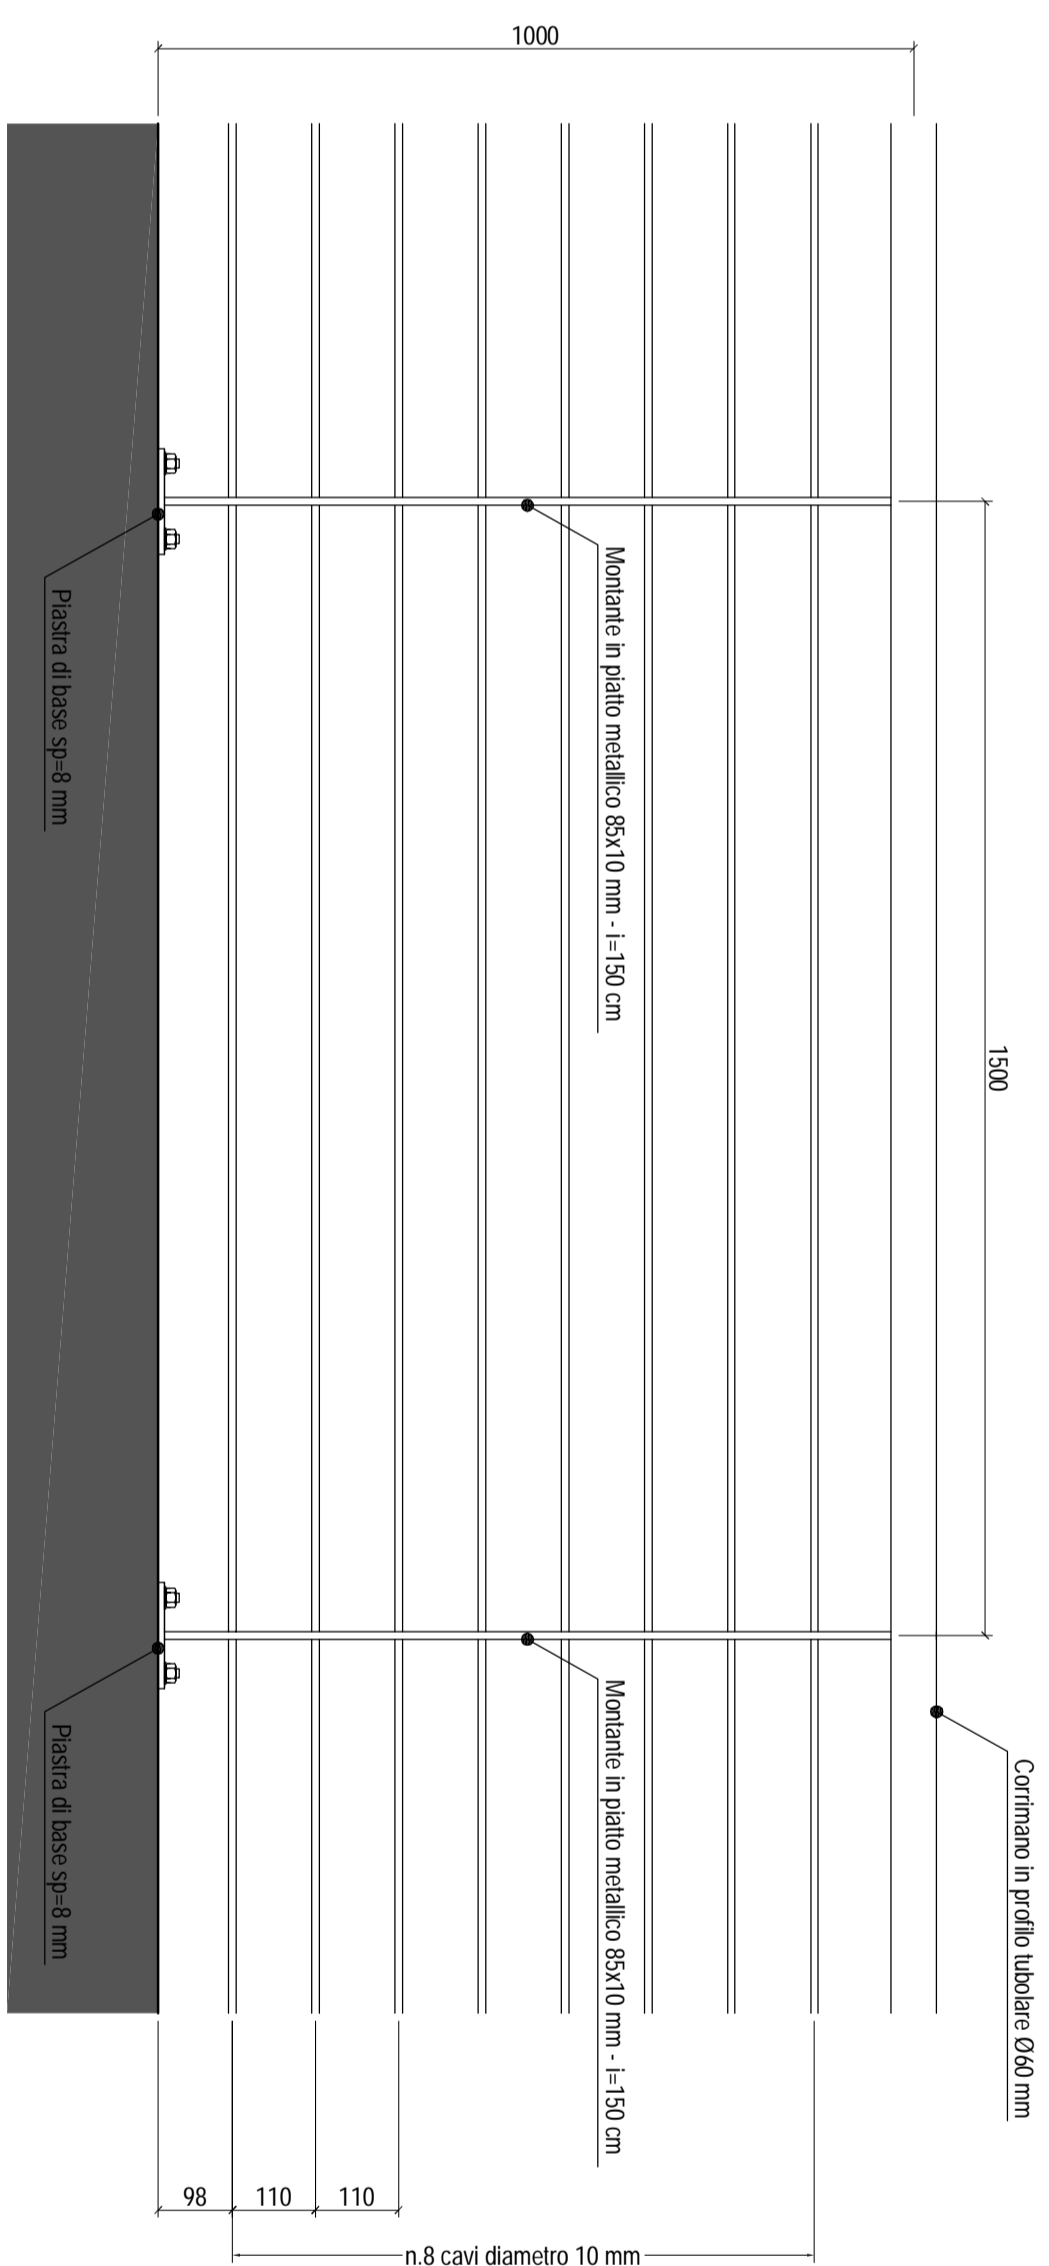

PARTICOLARE RINGHIERA ZONA BANCHINA SUD E MOLO ALAGGIO


SEZIONE LATERALE

scala 1:10

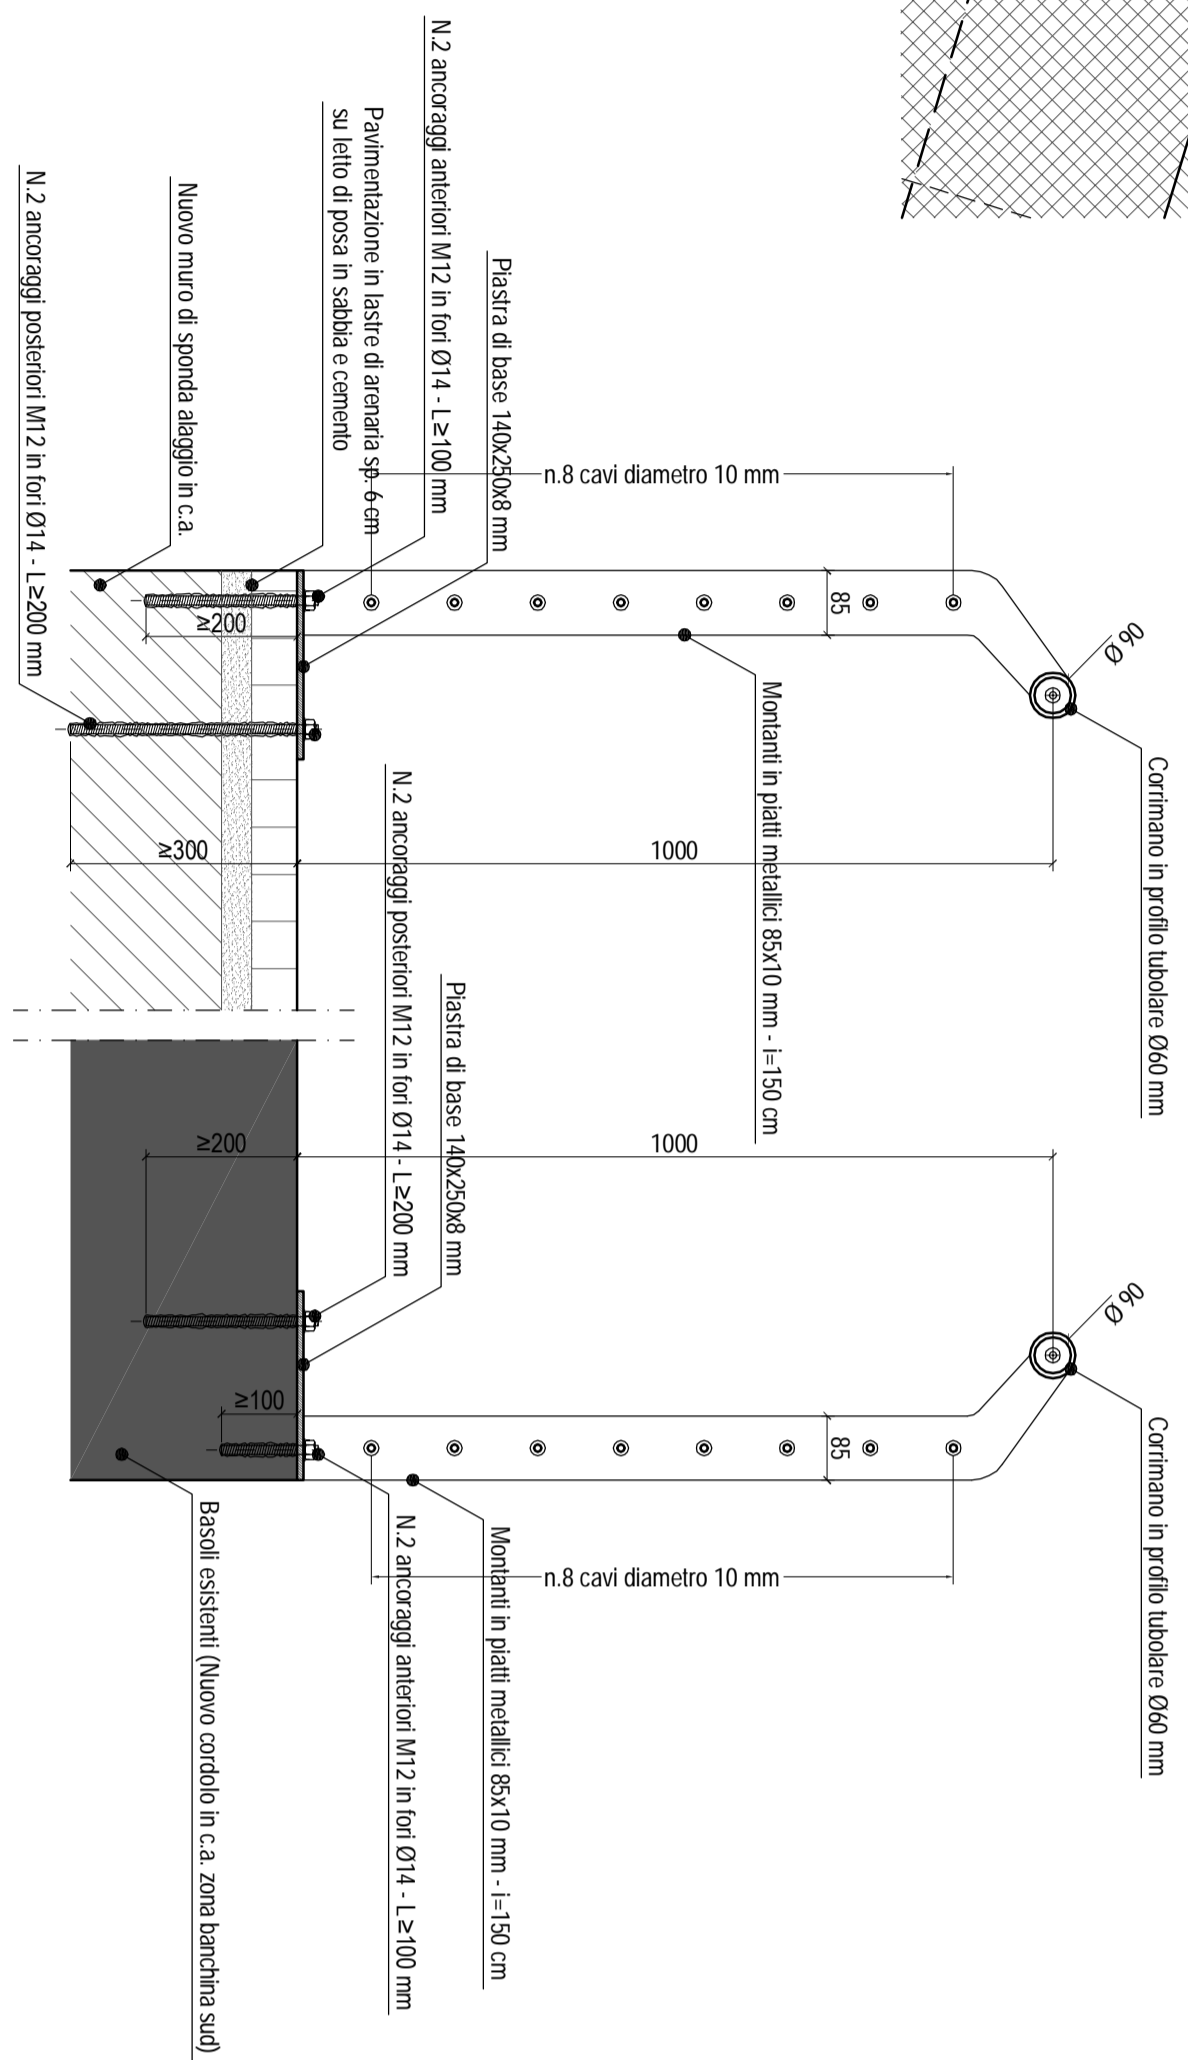


SEZIONE Z-Z

scala 1:25

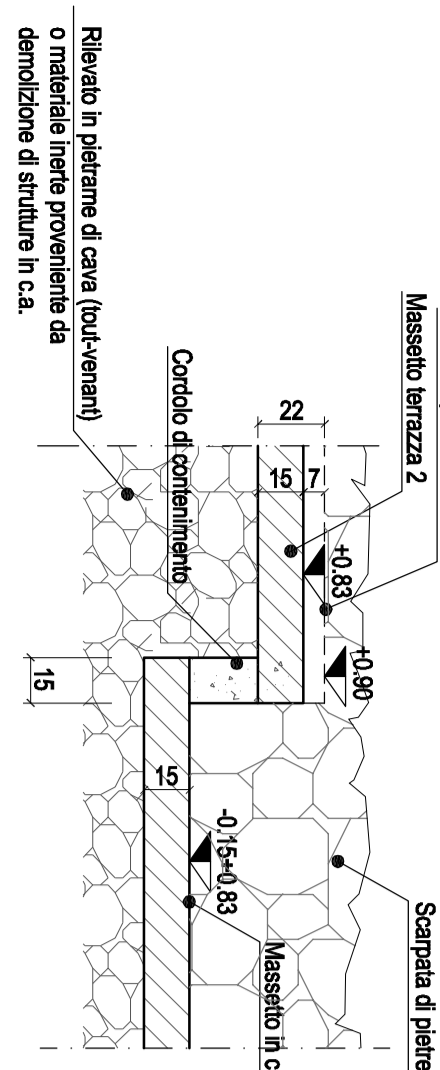


PARTICOLARE PAVIMENTAZIONE DECK E RAMPA

scala 1:25

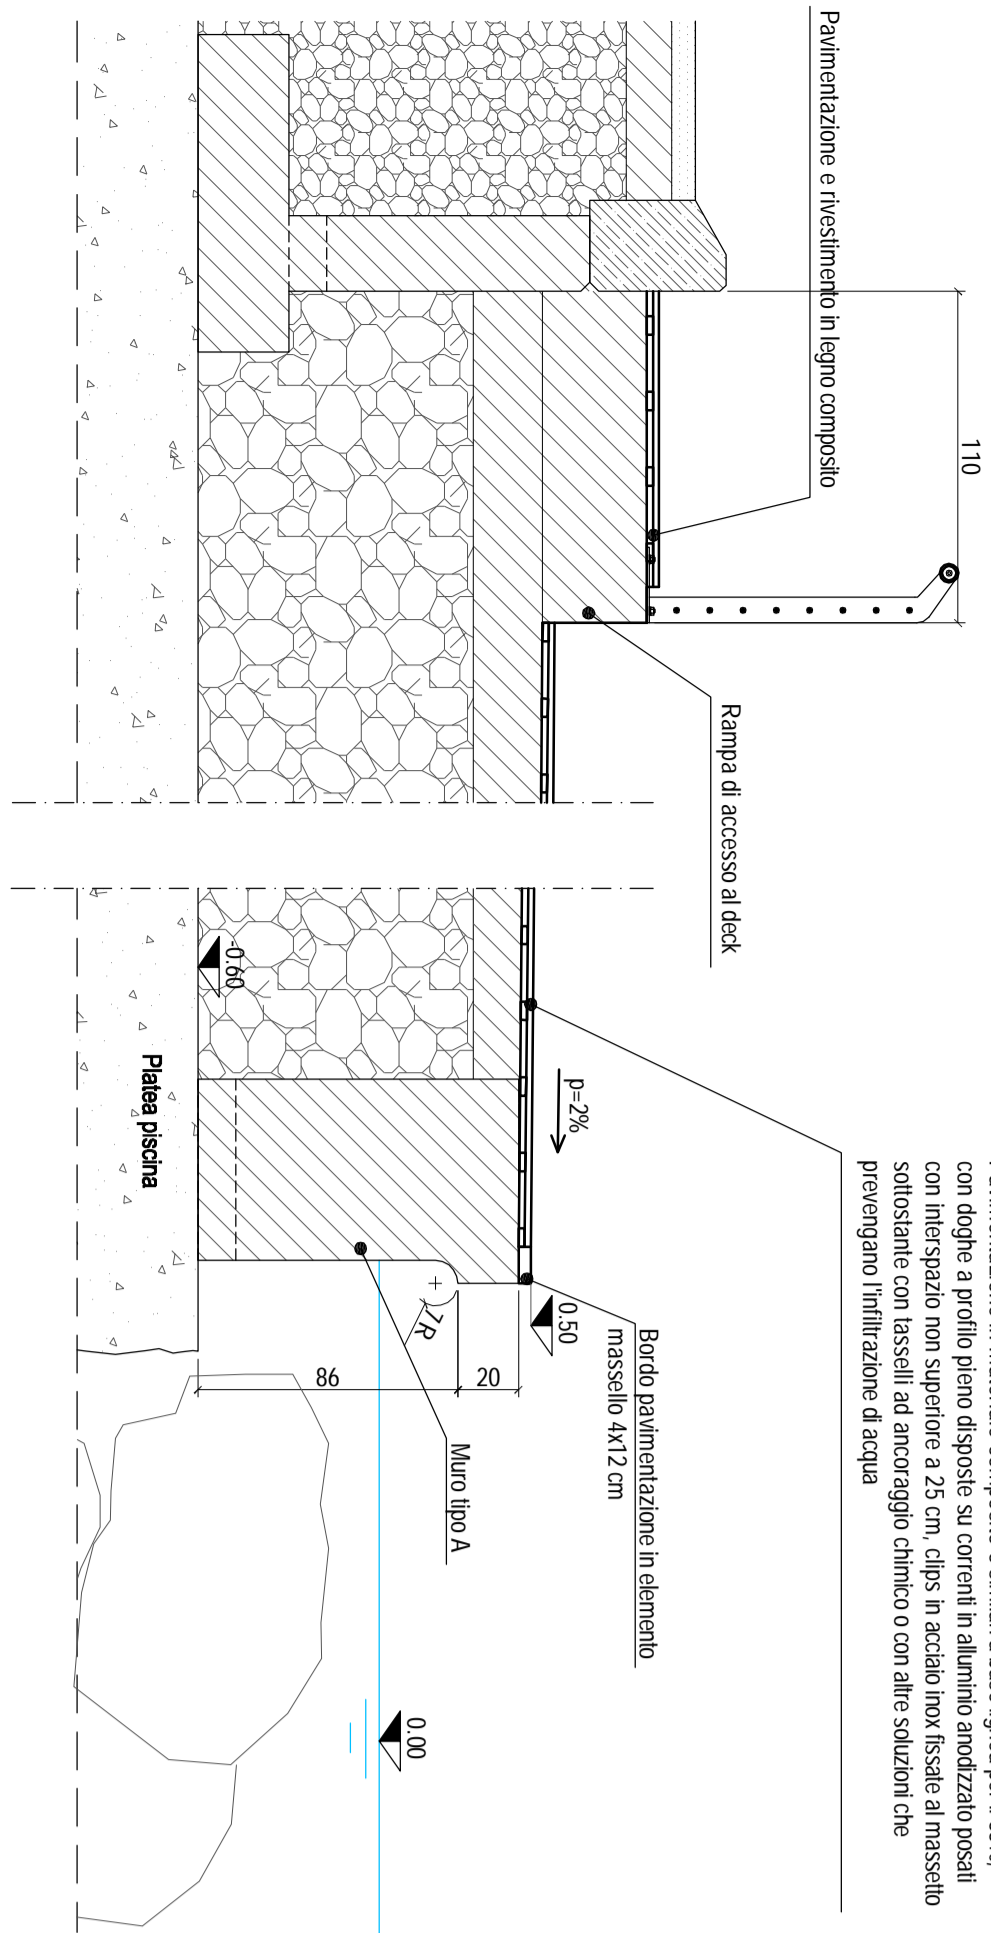


SEZIONE DI DETTAGLIO L-L

scala 1:50

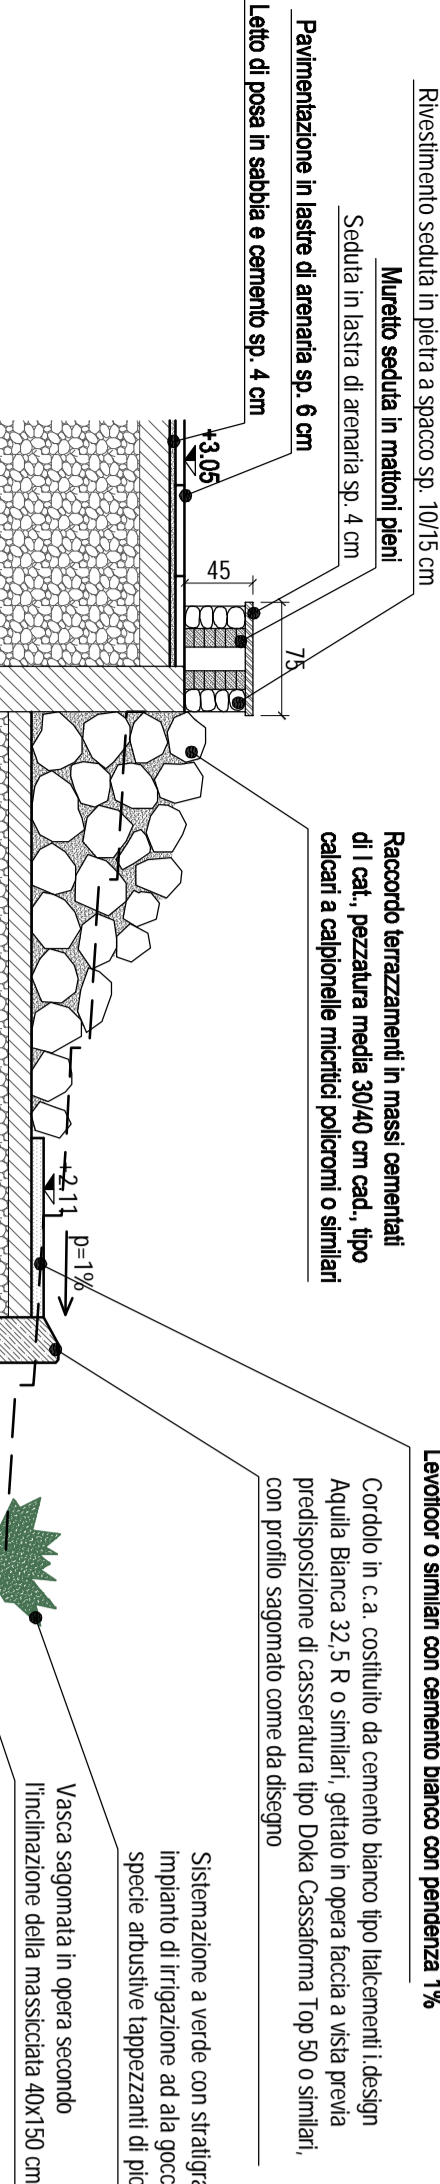


SEZIONE SCALA RAMPA DI ALAGGIO

scala 1:25

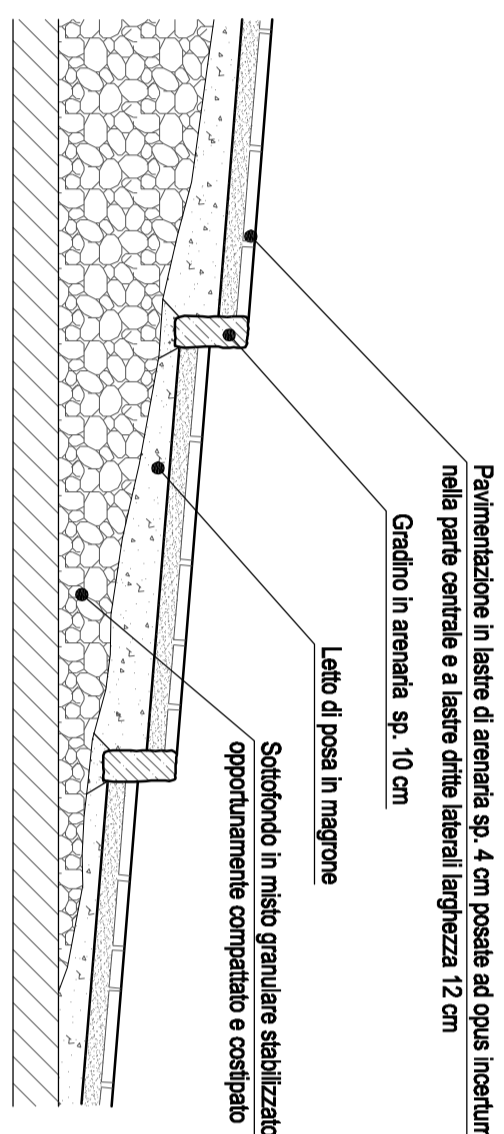


PAVIMENTAZIONE SCALA

scala 1:25

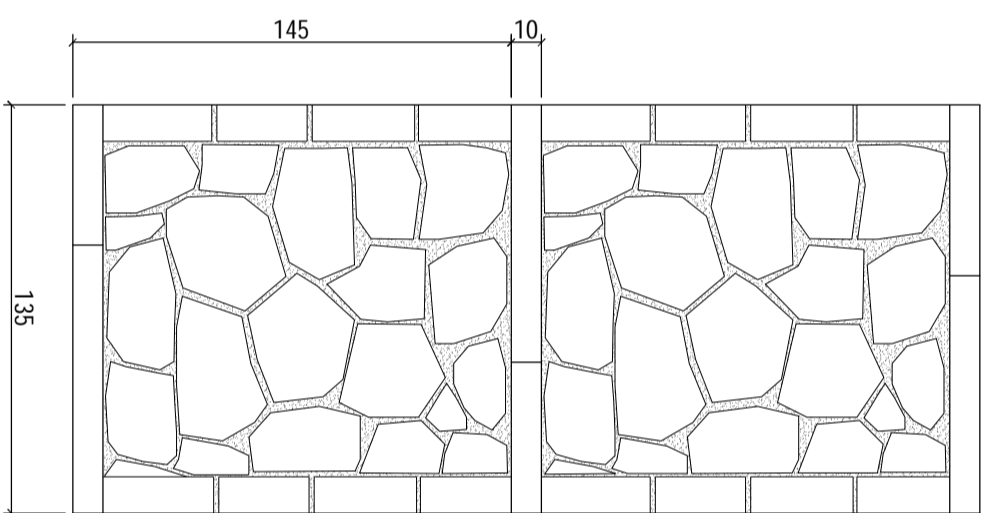


SEZIONE LONGITUDINALE

scala 1:5

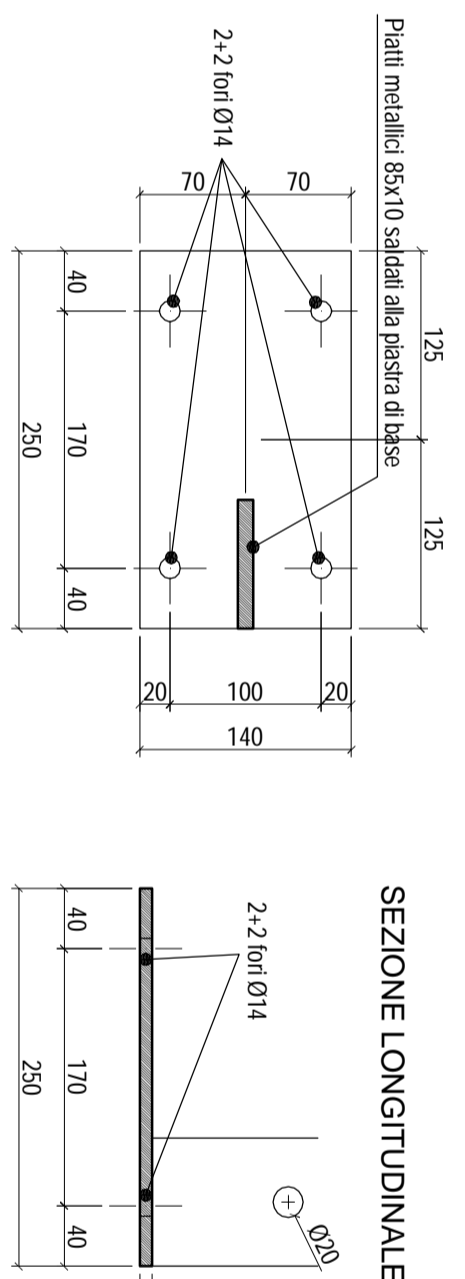


SEZIONE LONGITUDINALE

scala 1:5

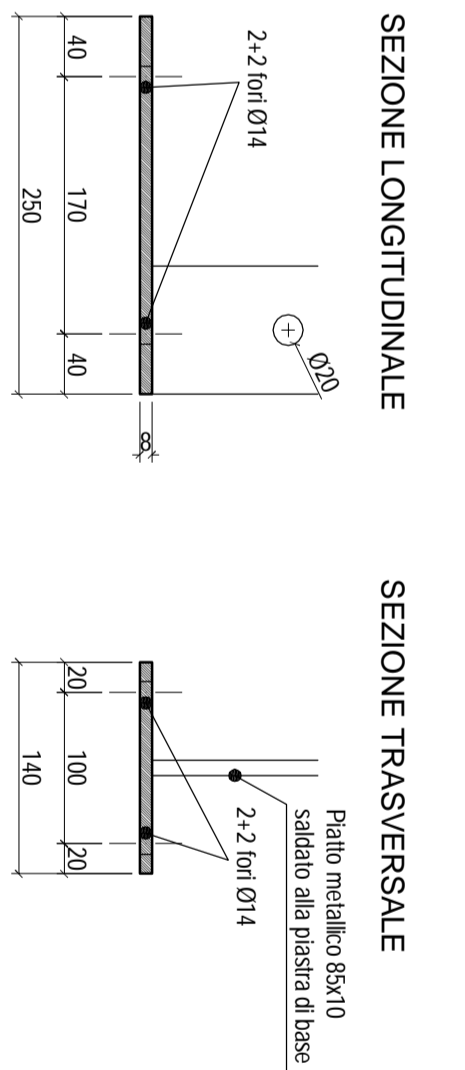

SEZIONE TRASVERSALE

scala 1:5

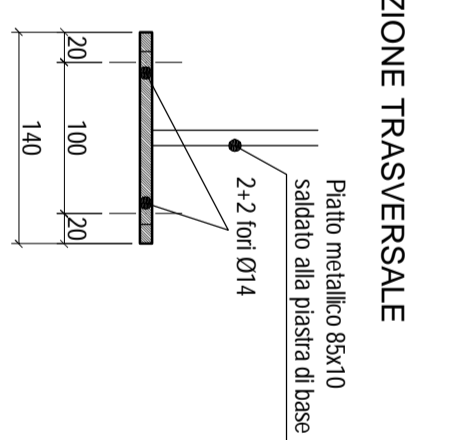

COMUNE DI GENOVA

DIREZIONE RIQUALIFICAZIONE URBANA

DIREZIONE PROGETTAZIONE

MUNICIPIO - LEVANTE

IMPRESE ESECUTRICI

Consorzio Stabile per le Infrastrutture

TRACOLL

IC.A.M. S.R.L.

STUDIO DEI PROGETTI ASSOCIATI

UFFICIO D.L.

DIRETTORE LAVORI **Ing. Roberto CASARETO**

D.O. opere edili **Ing. Paolo PIANO**

D.O. opere strutturali **Ing. Domenico FILIPONE**

REDAZIONE

Ing. Roberto CASARETO

Ing. Paolo PIANO

Ing. Domenico FILIPONE

REDAZIONE

Ing. Roberto CASARETO

Ing. Paolo PIANO

Ing. Domenico FILIPONE

ARCHITETTONICO

Particolar di anelli

ESECUTIVO

ELABORATI GENERALI

Gn.DS

6