



Via Flaminia - Rotatoria Sez. R_3 - R_1
Scala 1:50

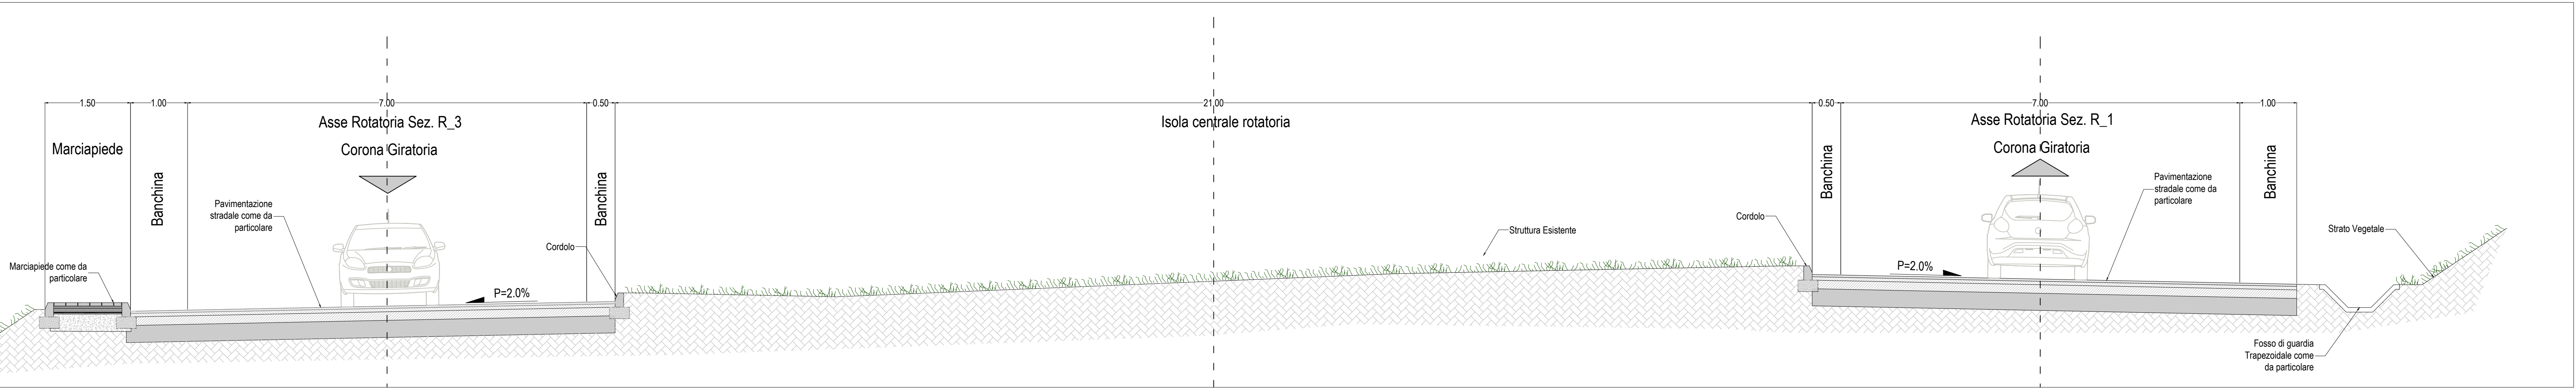


Via Flaminia - Rotatoria R_4
Scala 1:50




Via Flaminia - Asse A1 Sez. A-A
Scala 1:50

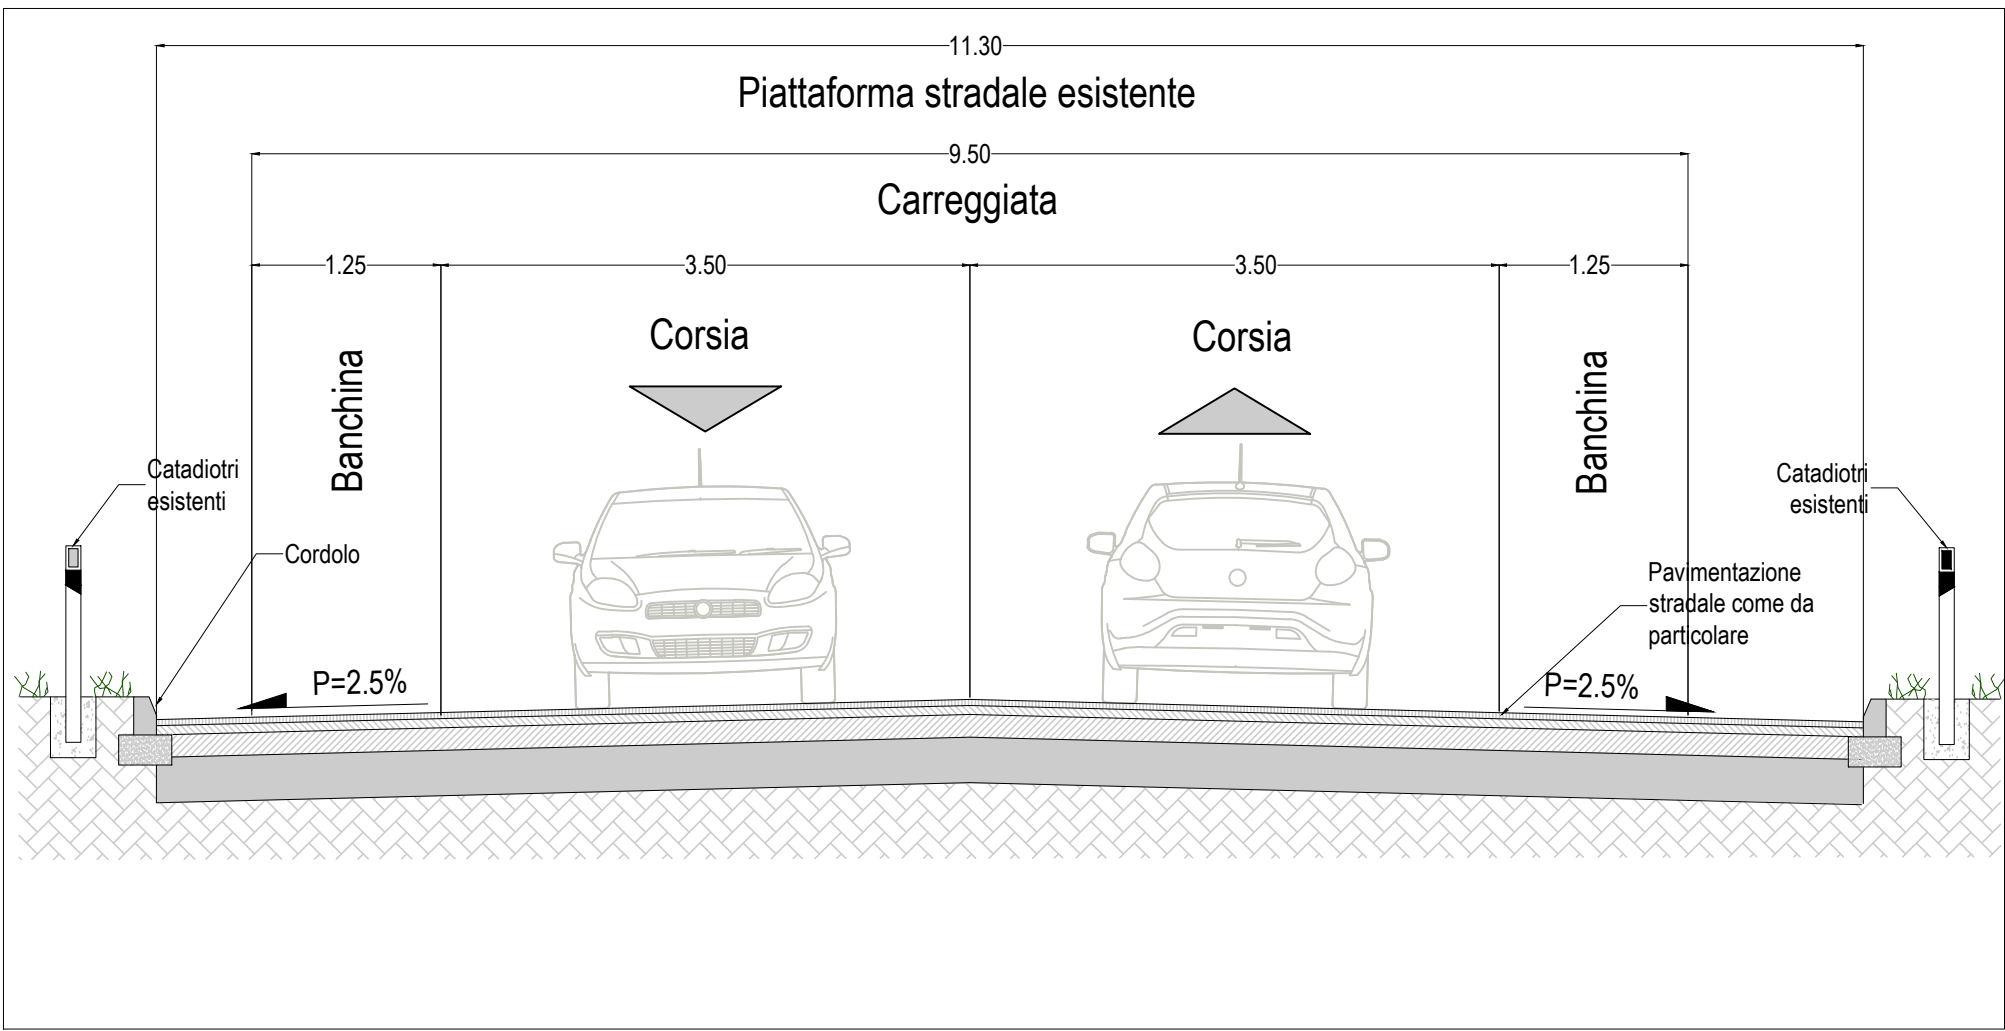


Via Flaminia - Asse B2 Sez. E-E
Scala 1:50

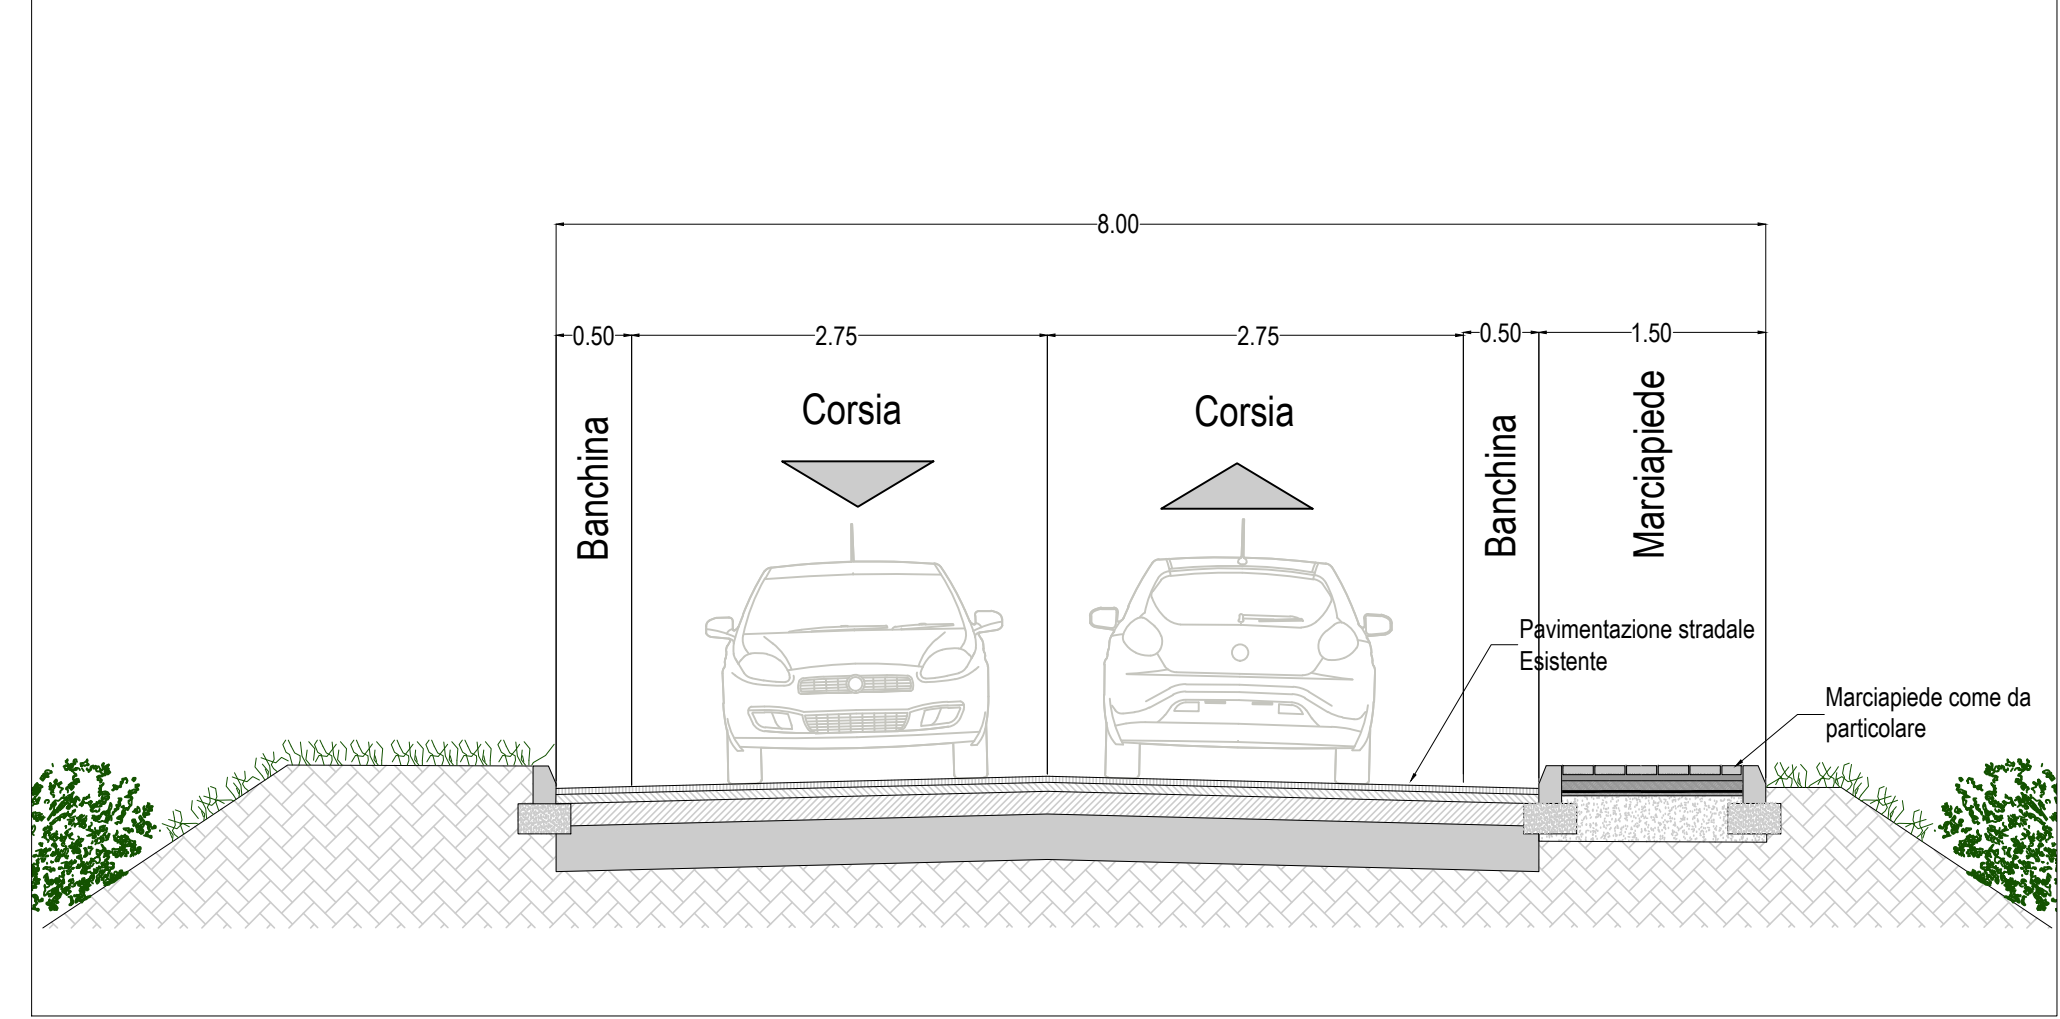


Via Flaminia - Asse B1 Sez. C-C
Scala 1:50

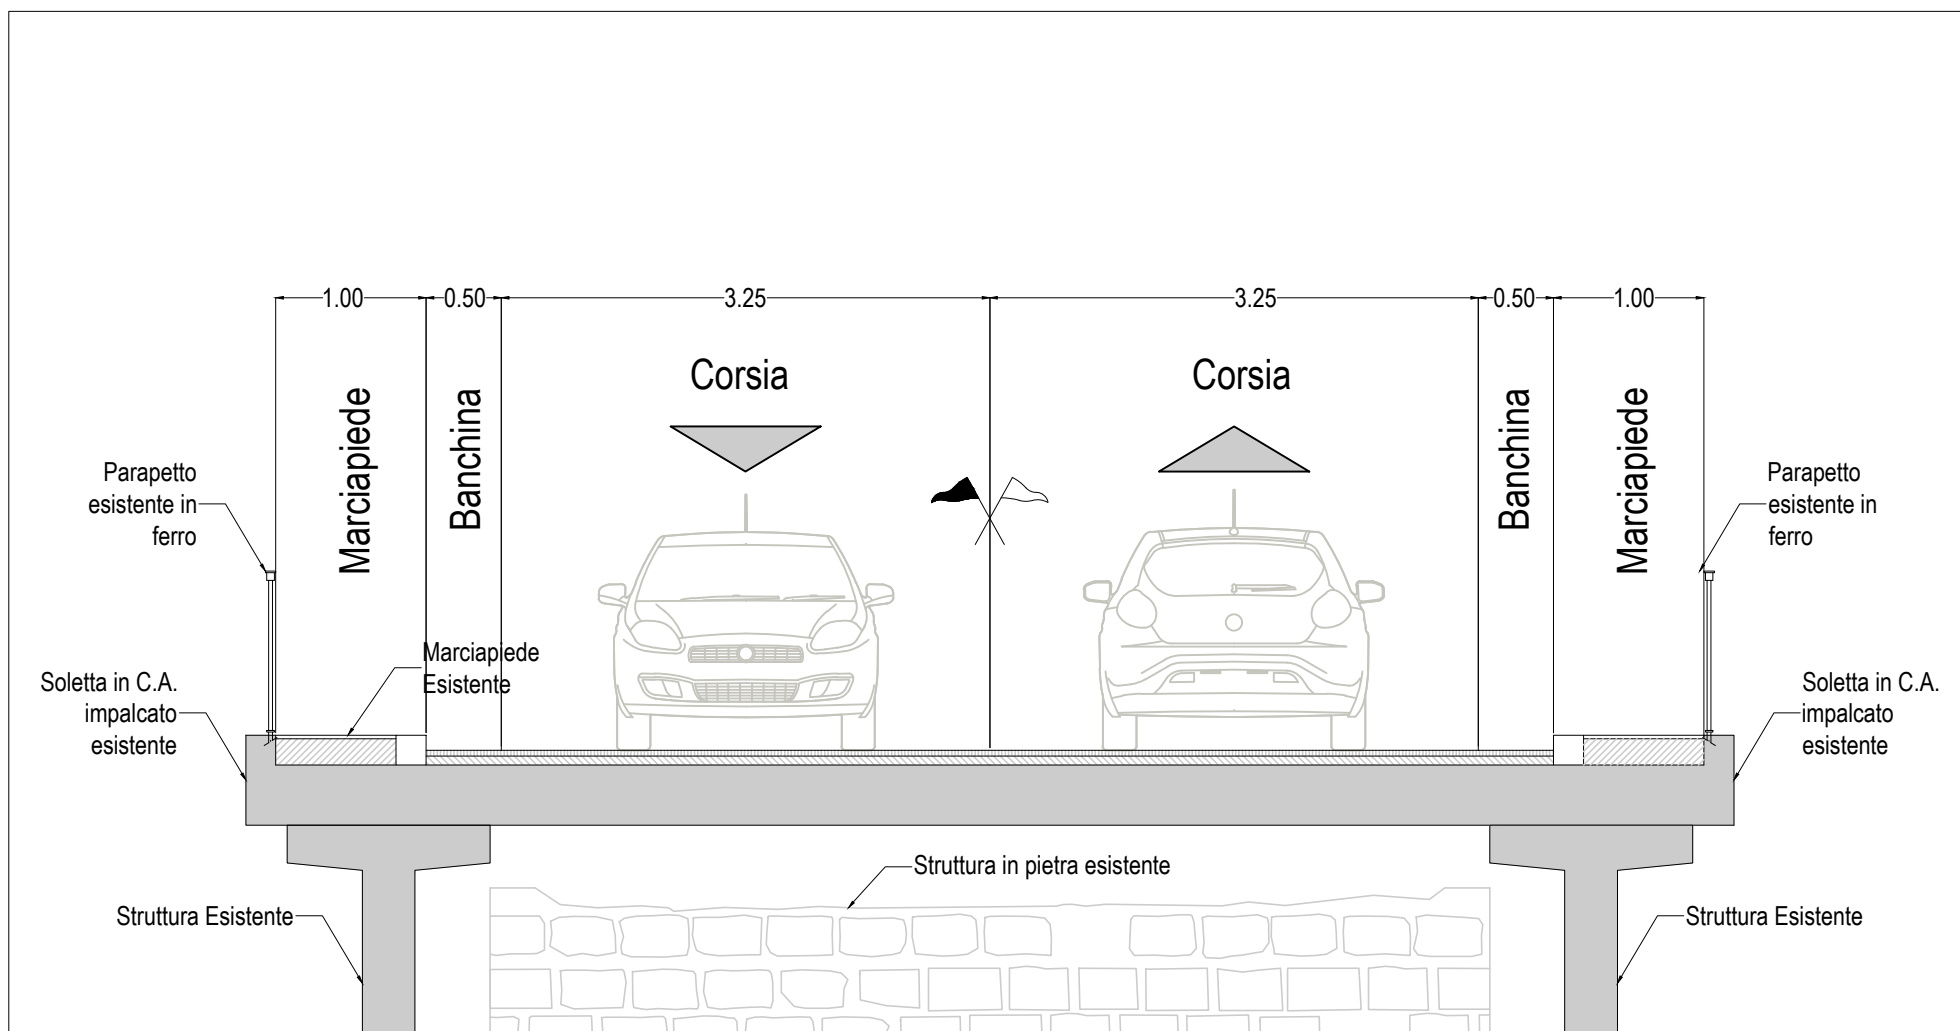



Via Flaminia - Asse B2 Sez. F-F
Scala 1:50

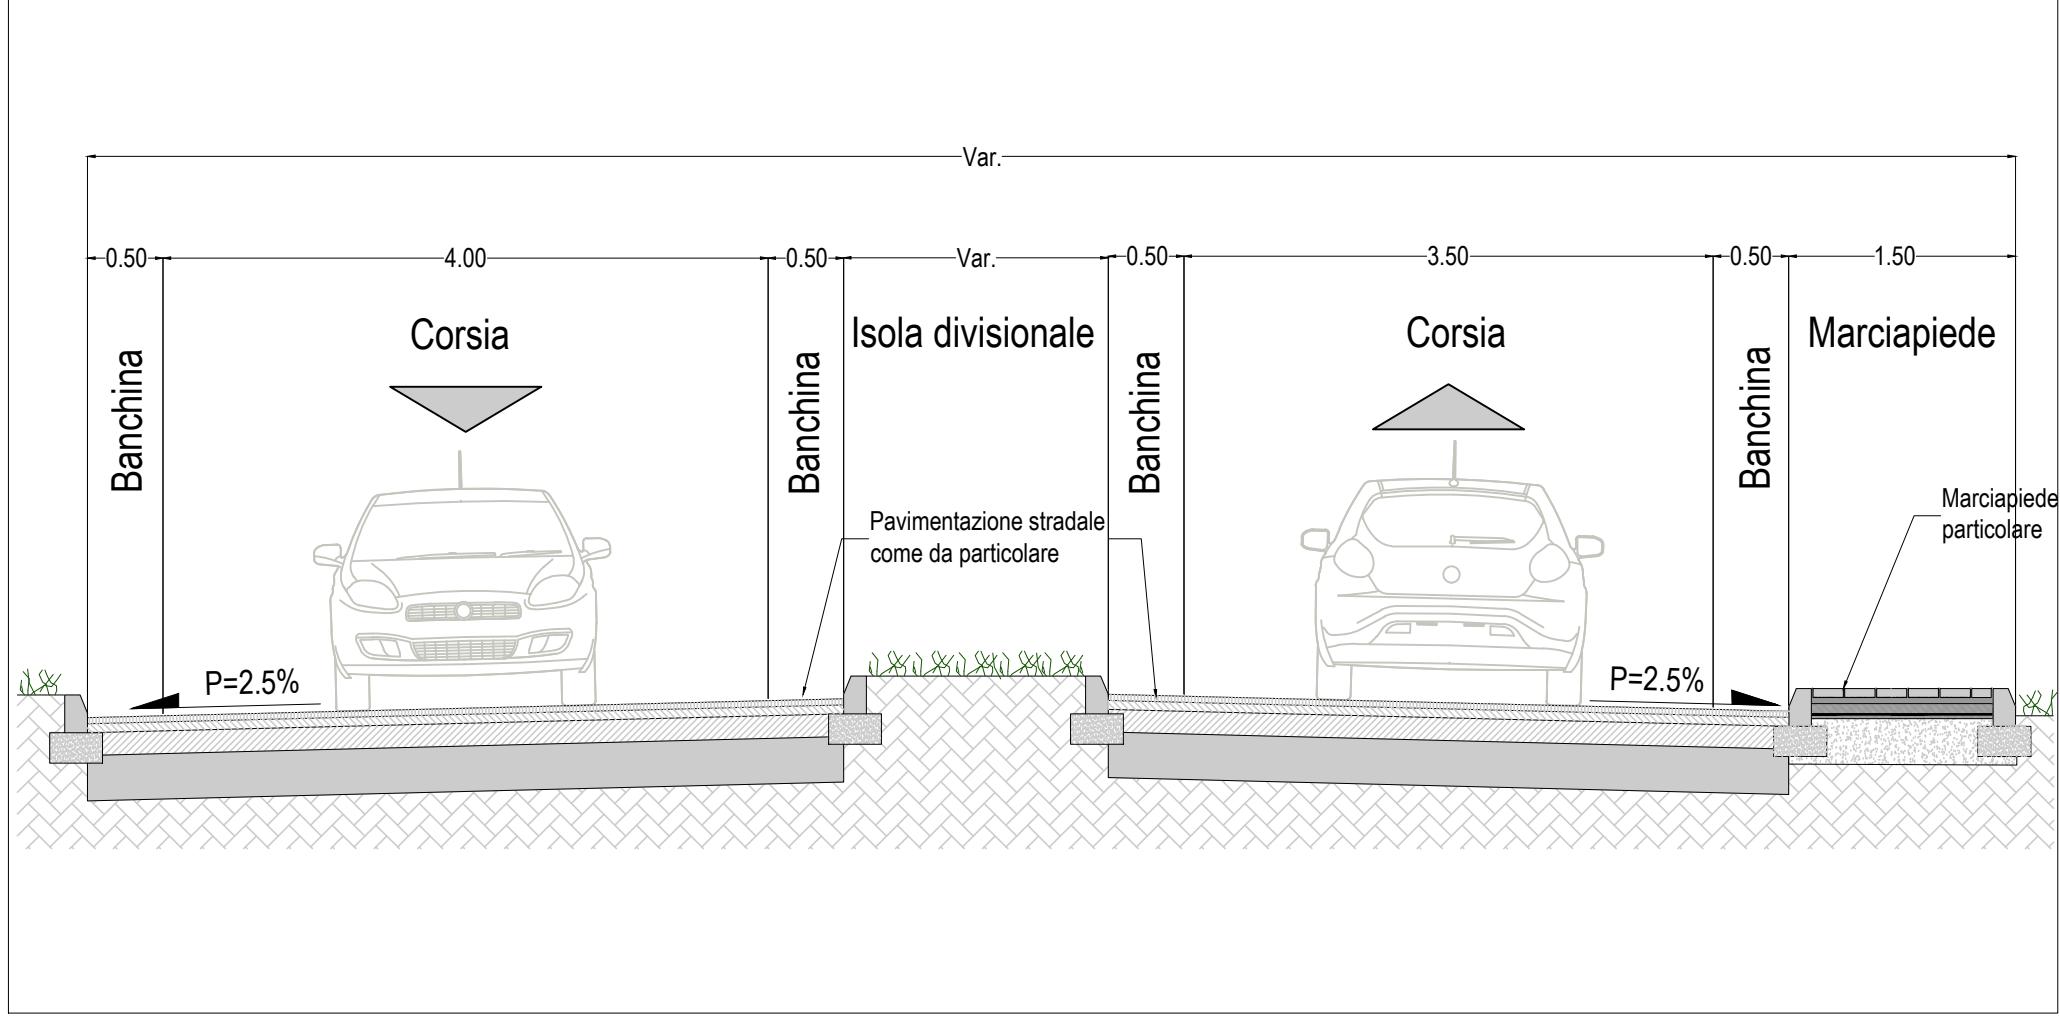



Via Flaminia - Asse A1 Sez. B-B
Scala 1:50

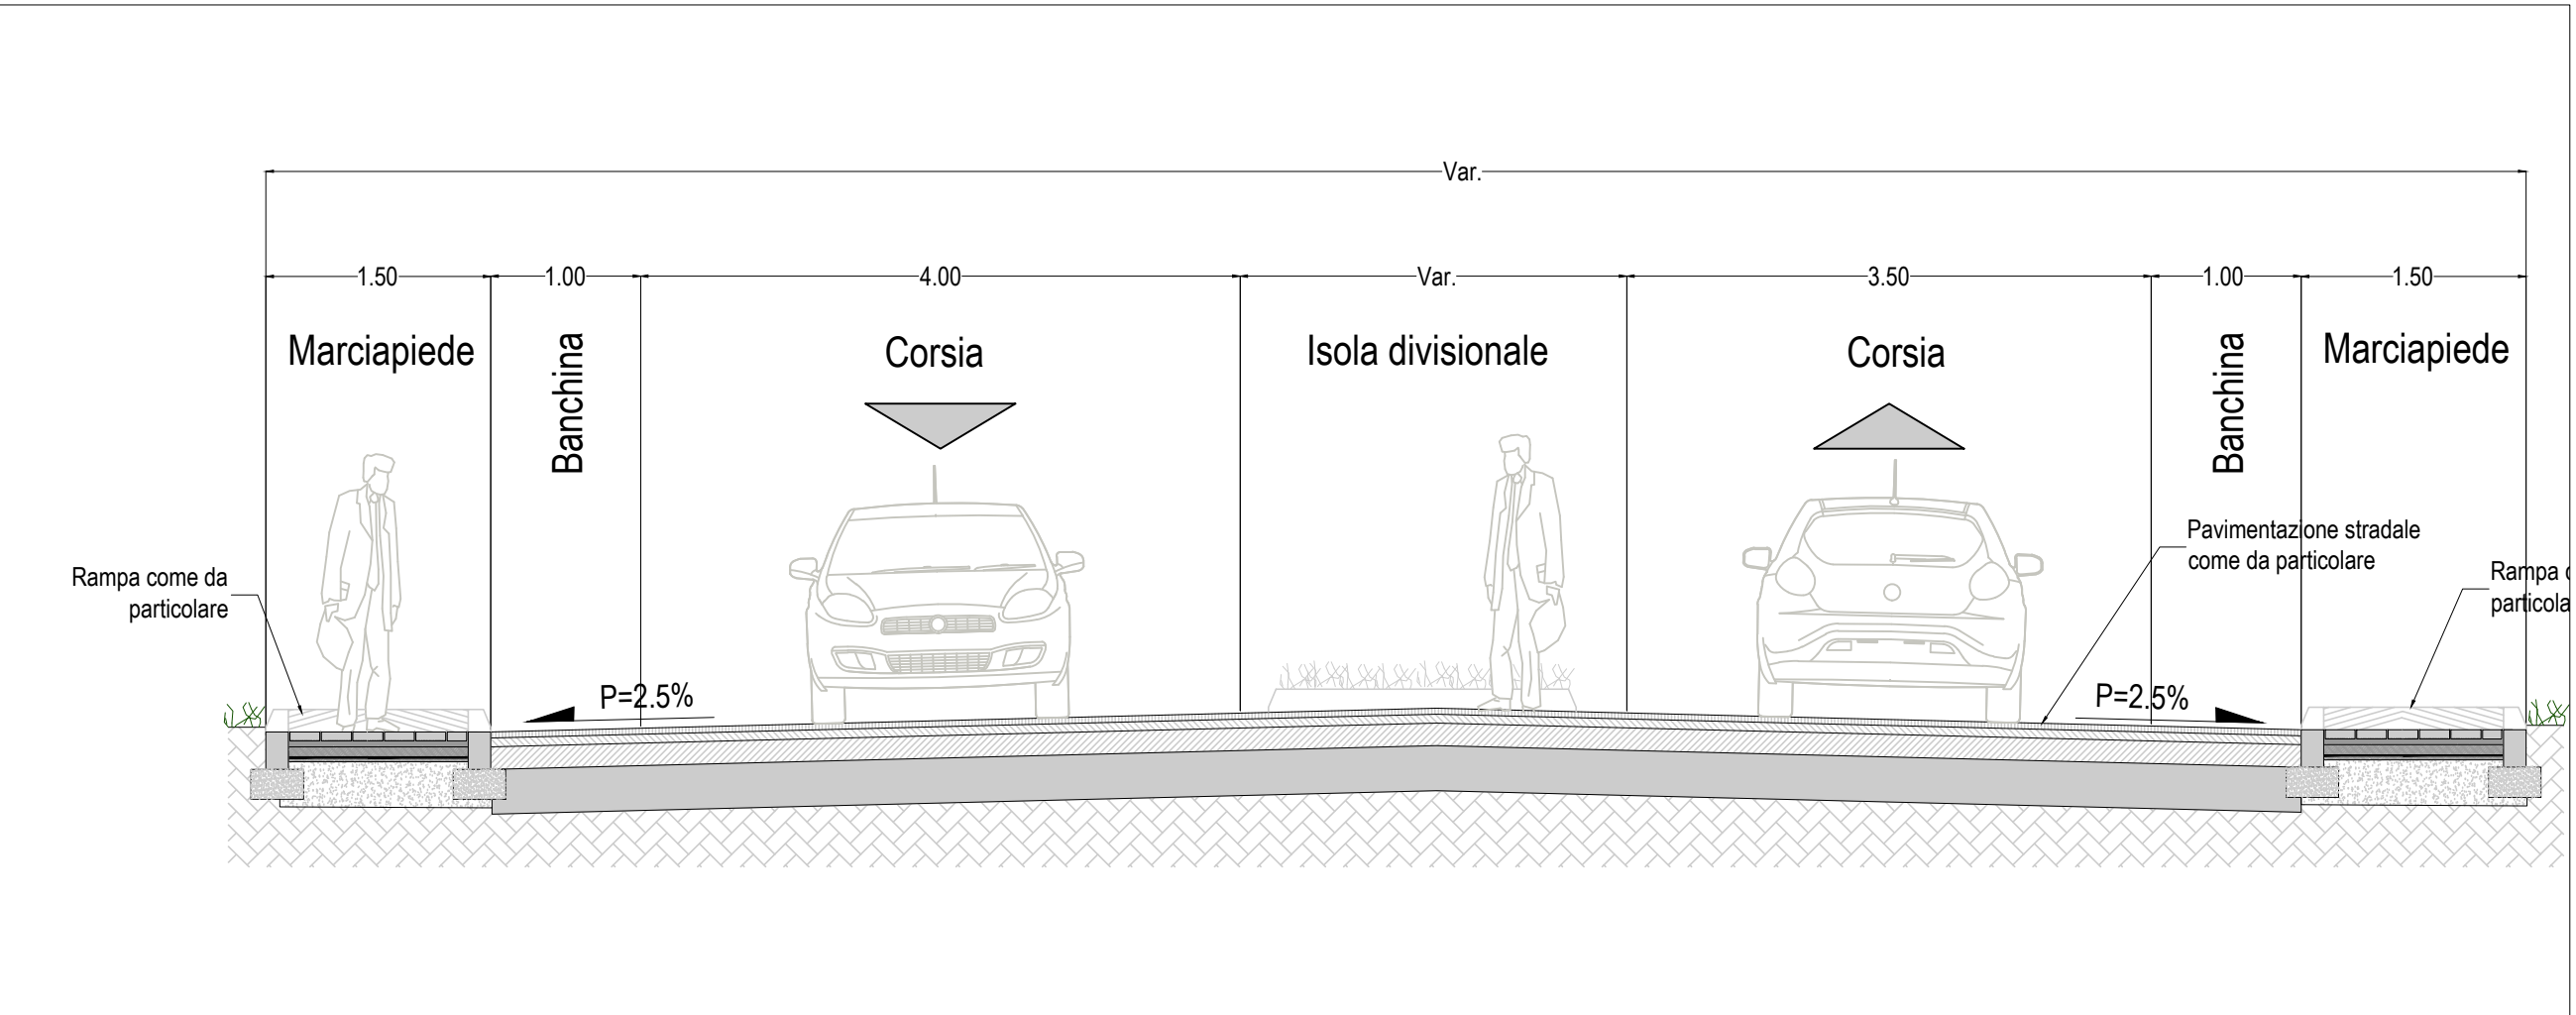

Via Flaminia - Asse A1 Sez. D-D
Scala 1:50

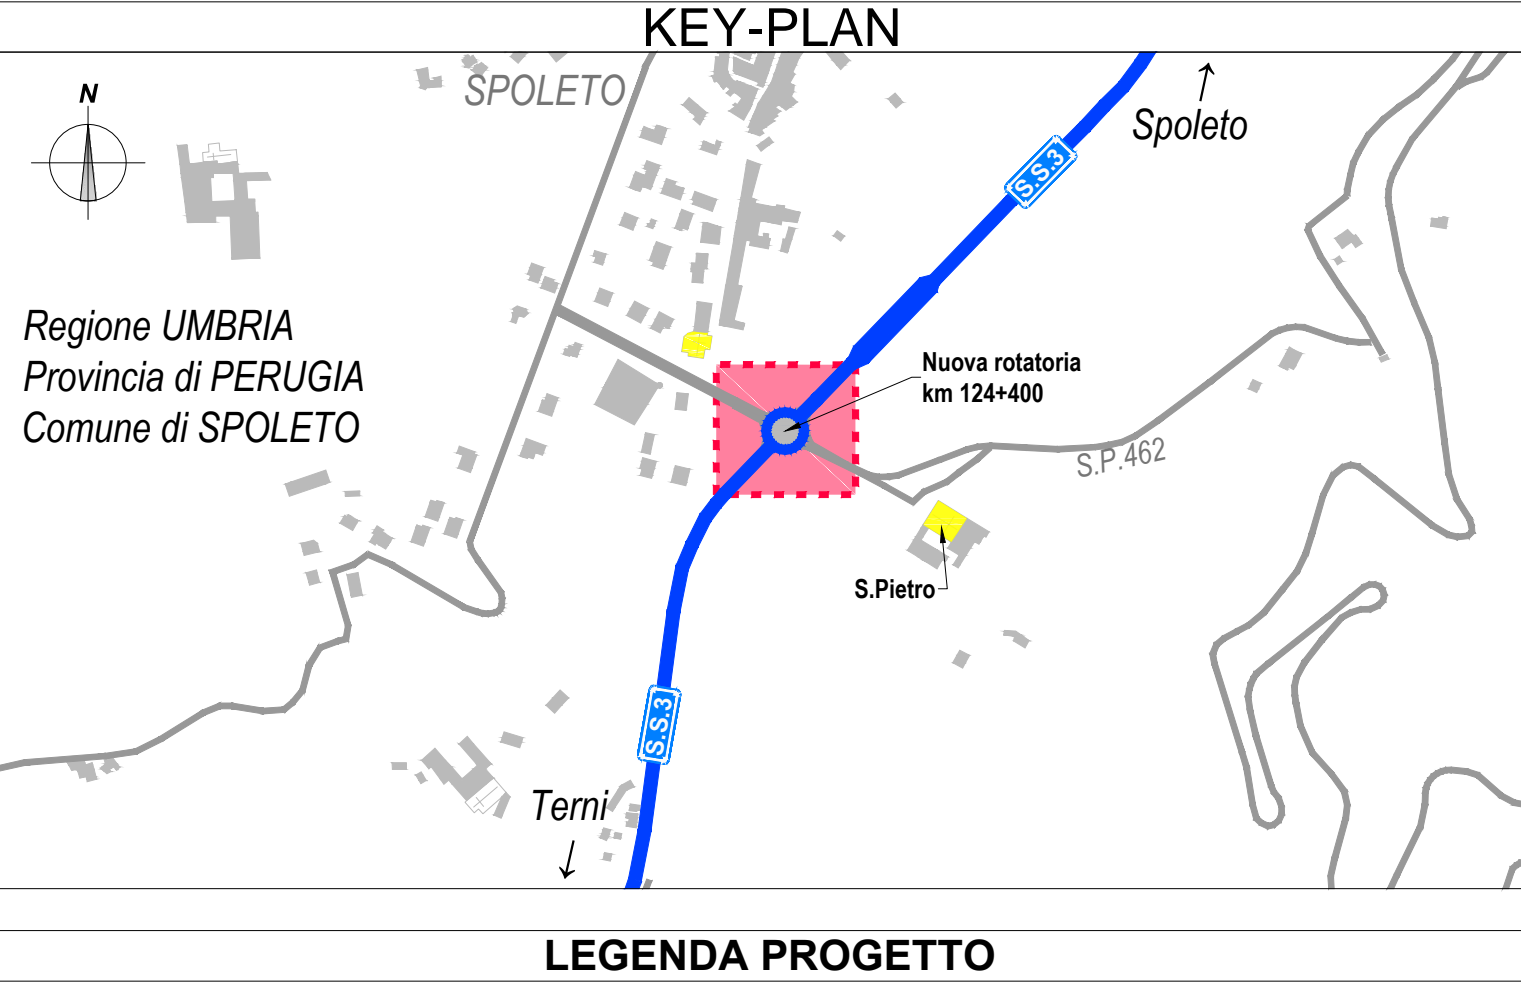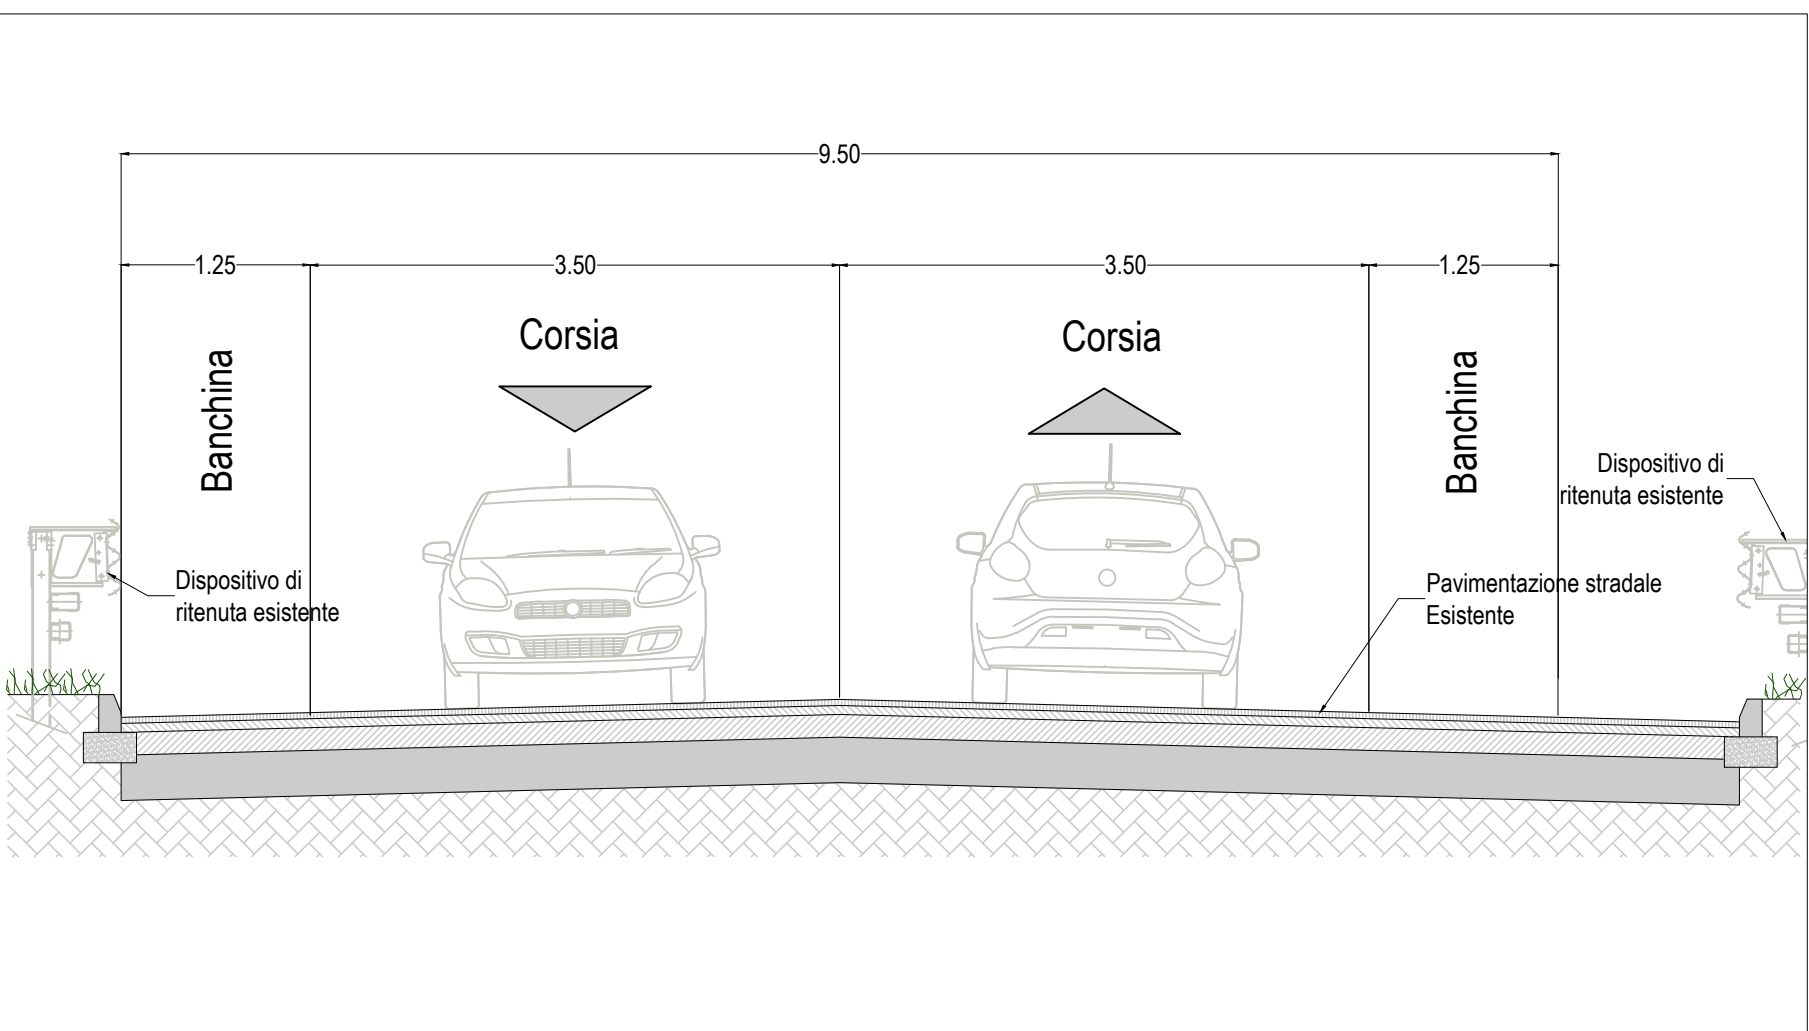

Schema planimetrico Rotatoria Spoleto al km 124+400 - scala 1:500

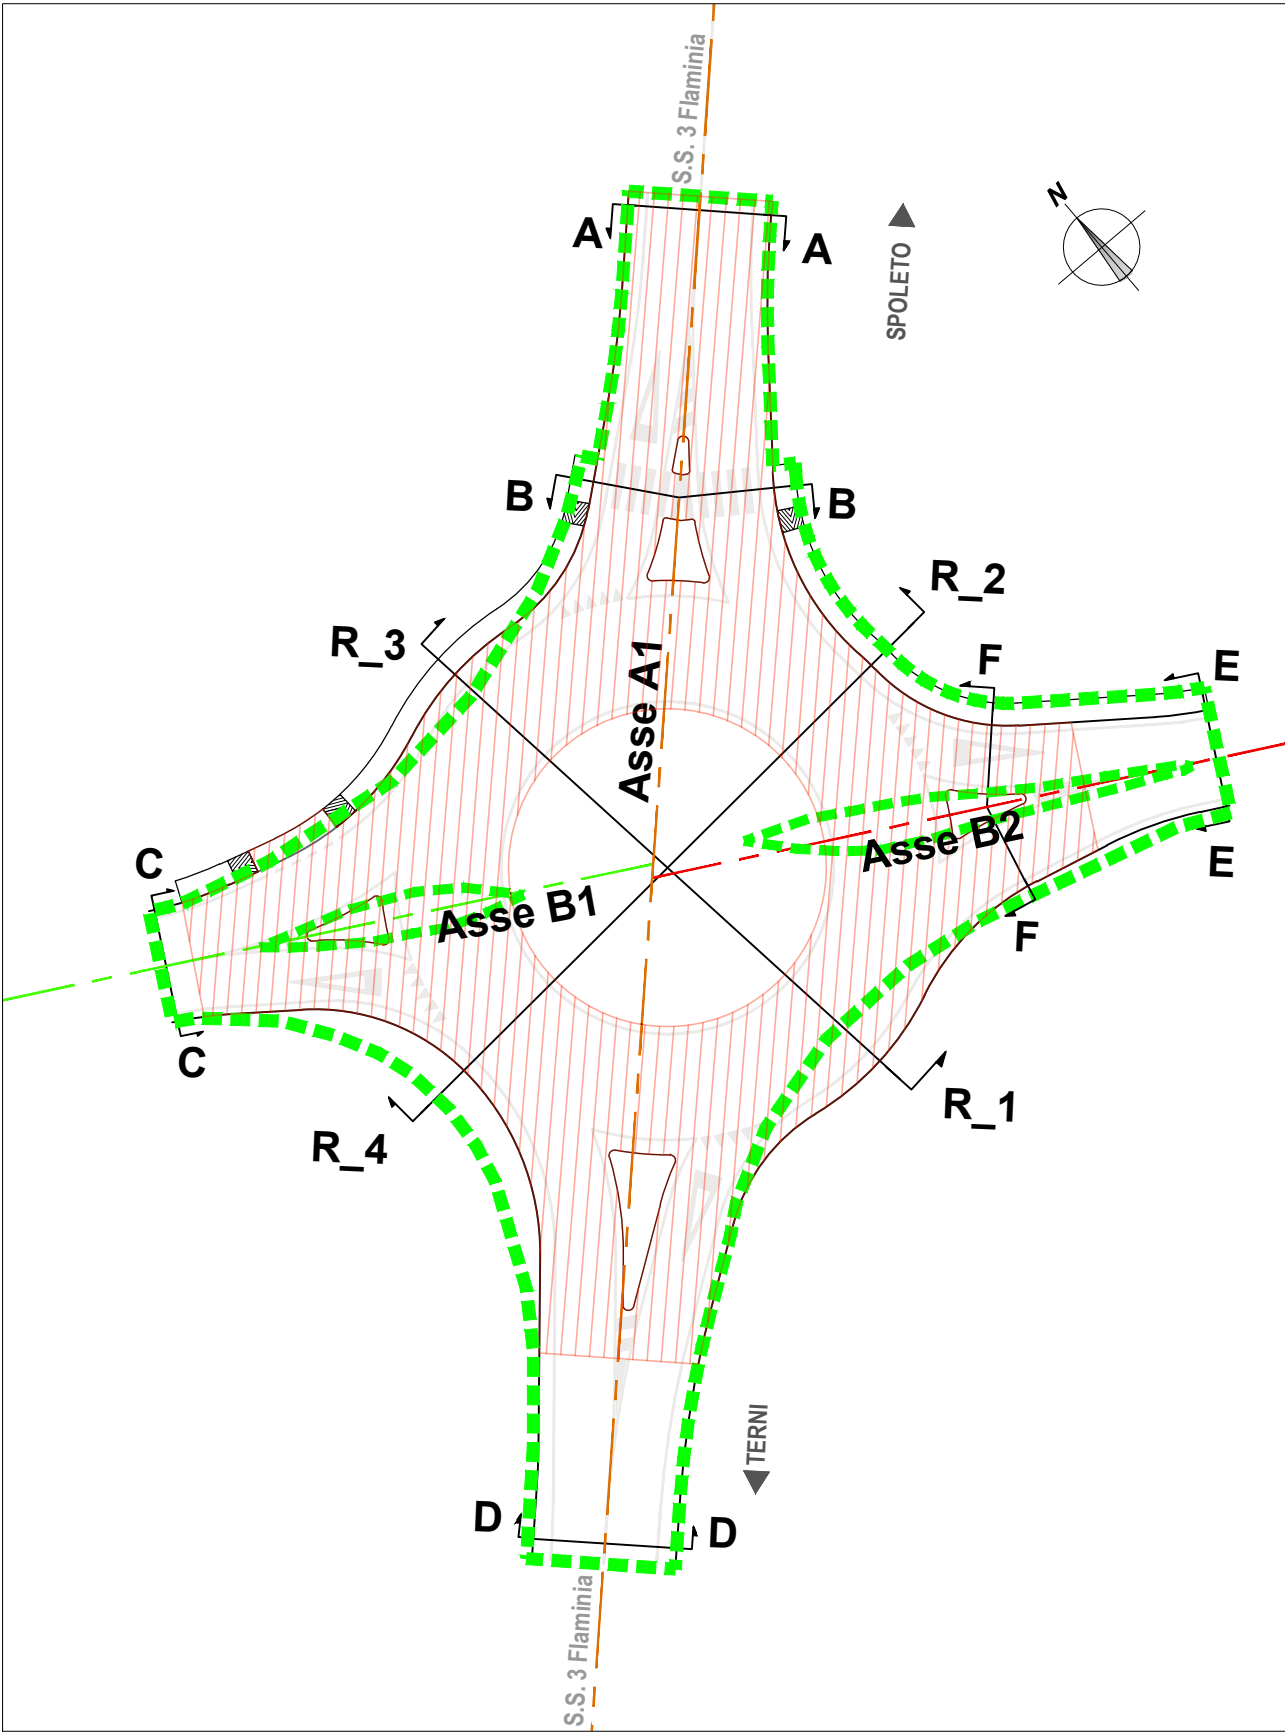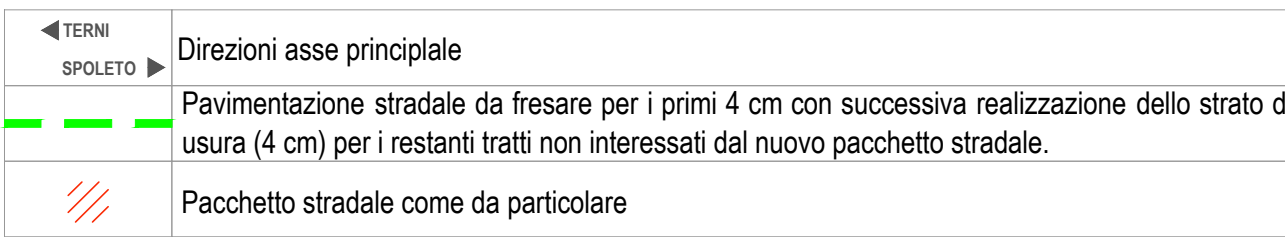

Struttura Territoriale Umbria

OG 03-17
Accordo Quadro
CONTRATTO APPLICATIVO N. 02
CODICE SIL: ACMSPG00695EGENP-A1 CODICE CIG DERIVATO: Y022DBCCAA
S.S. 3 "Flaminia" - Progettazione definitiva ed esecutiva dei lavori di potenziamento e riqualificazione dell'infrastruttura - Rotatoria Spoleto al km 124+400

IL PROGETTISTA E RESPONSABILE DELL'INTEGRAZIONE DELLE PRESTAZIONI SPECIALISTICHE (DIPENDITO ART. 15 COMMA 12)
Dott. Ing. **LORENA RAGNACCI**
Ordine Ingegneri Provincia di Perugia n. 42857

COORDINATORE PER LA SICUREZZA
Ing. **Luigi Coppini**
Ordine Ingegneri Provincia di Perugia n. 42857

IL GEOLOGO
Dott. Geol. **Fausto Petrici**
Ordine dei geologi della Regione Umbria n. 71

IL RESP. DEL PROCEDIMENTO
Ing. **Andrea Primicerio**

PROGETTAZIONE
cooprogetti
COOPROGETTI (Soc. Coop.) - Sede Legale nel Distretto
Via della Repubblica, 102 - 06045 Gualdo Tadino (PG)
Tel. 0743/500001 - Fax 0743/500002
www.cooprogetti.it

DIRETTORE TECNICO
Ing. **Lorena Ragnacci**
Ordine Ingegneri Provincia di Perugia n. 42857

GRUPPO PROGETTAZIONE
Ing. **Daniela Ruffa**
Ing. **Moreno Piffelli**
Ing. **Marco Angeloni**
Arch. **Enrico Costa**
Arch. **Alessio Mazzacchi**
Ing. **Federica Suraci**

PROGETTO STRADALE
SEZIONI TIPO

| CODICE PROGETTO | NOME FILE | REVISIONE | SCALA | | |
|-----------------|------------------|-----------|-----------|------------|-----------|
| 17063 | P00PS00TRAST01_A | A | 1:50 | | |
| A | Emissione | Feb. 2021 | Cicchetti | Parilli | Ragnacci |
| REV. | DESCRIZIONE | DATA | REDATTO | VERIFICATO | APPROVATO |