

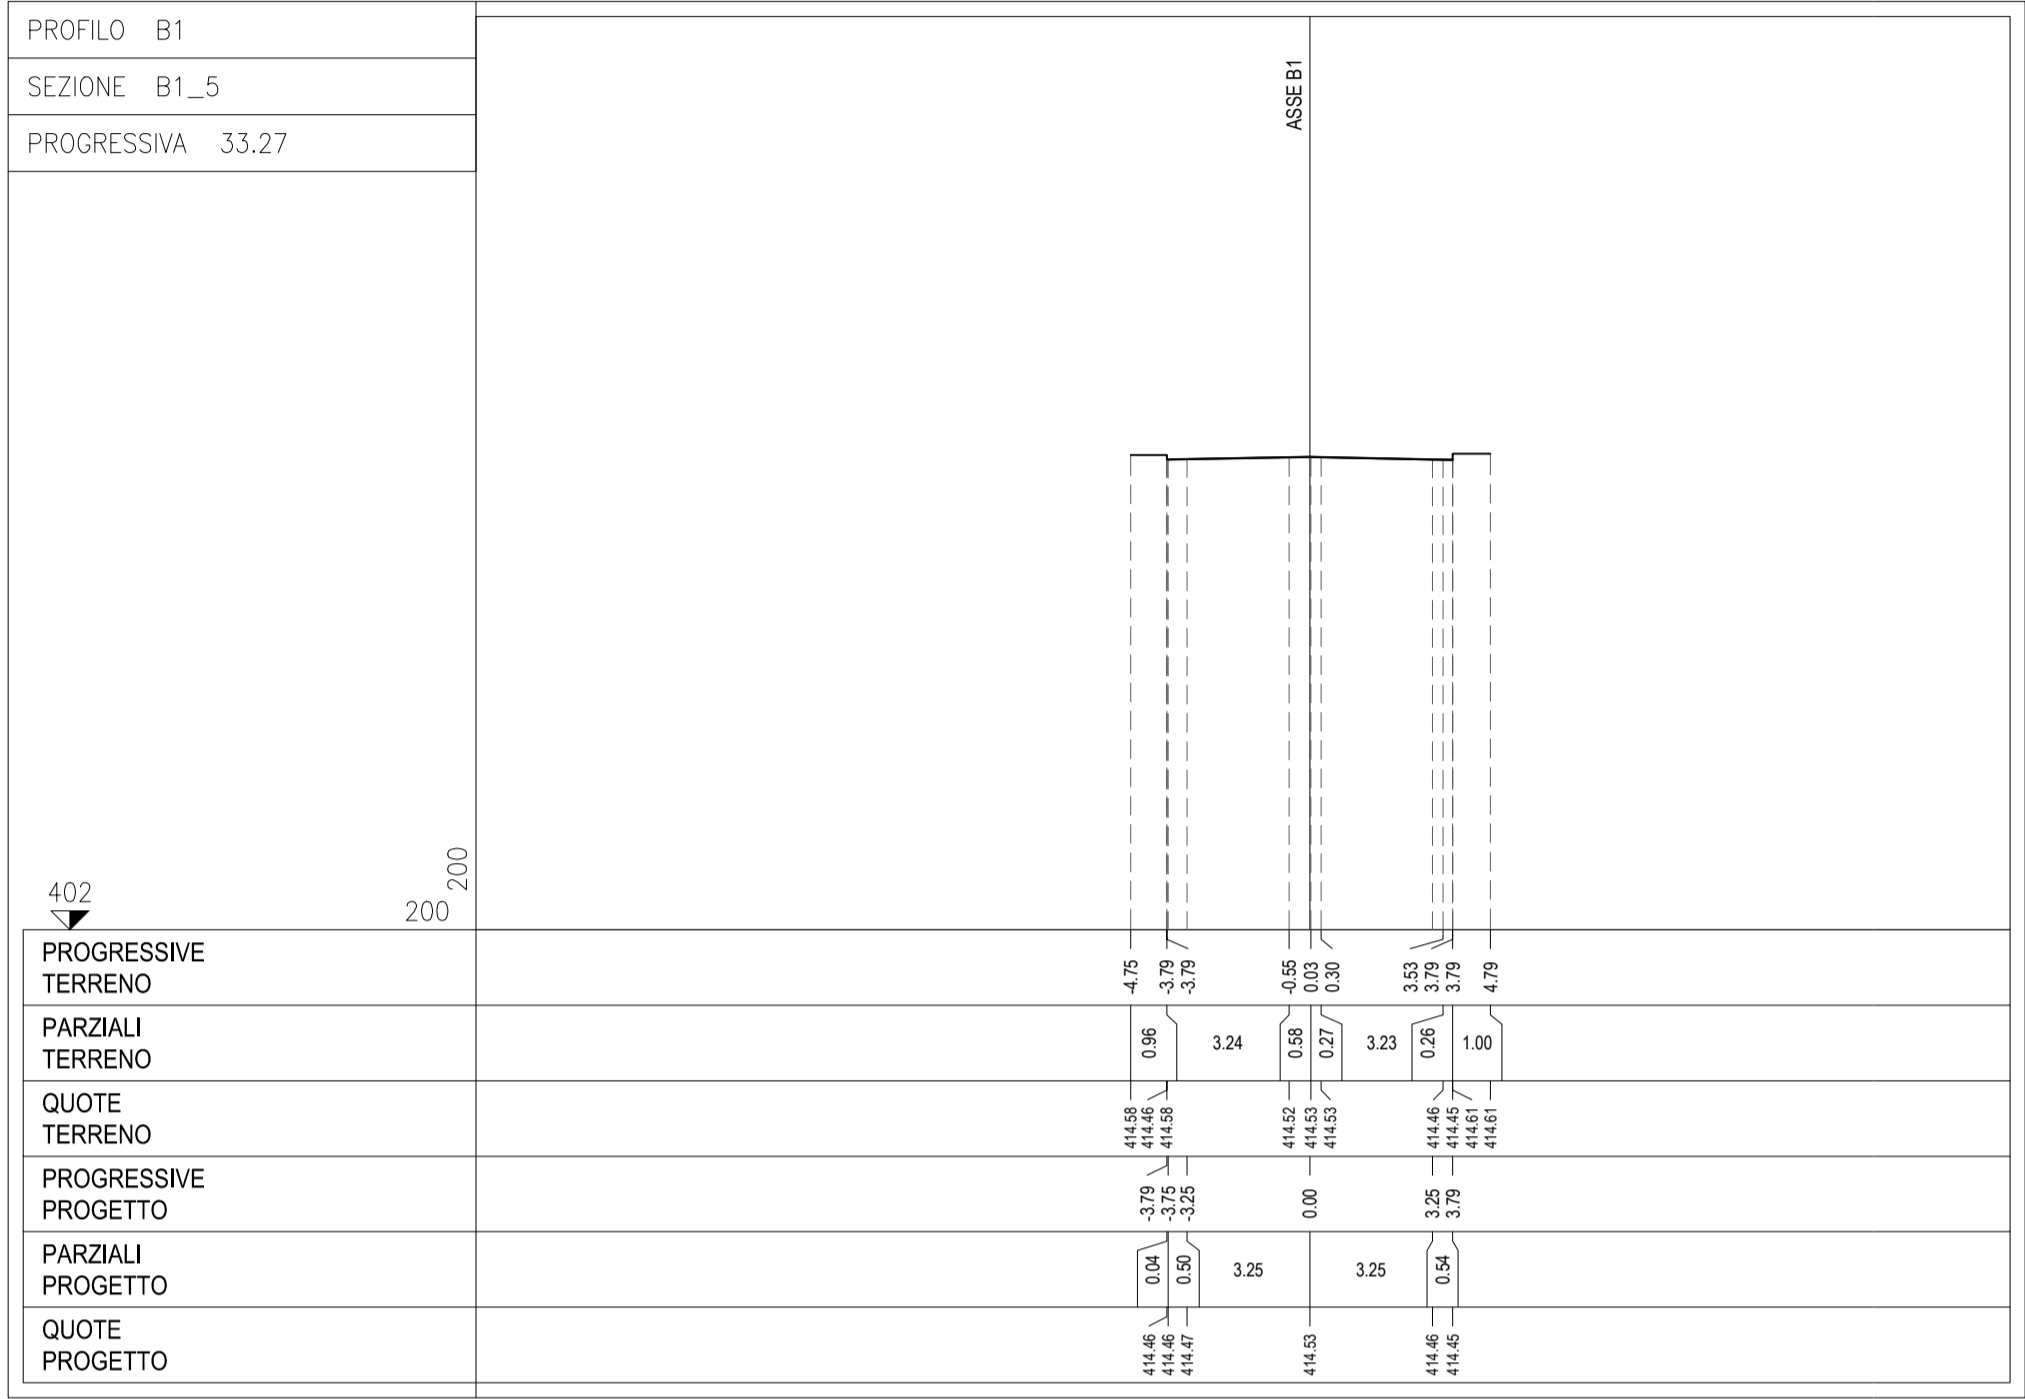
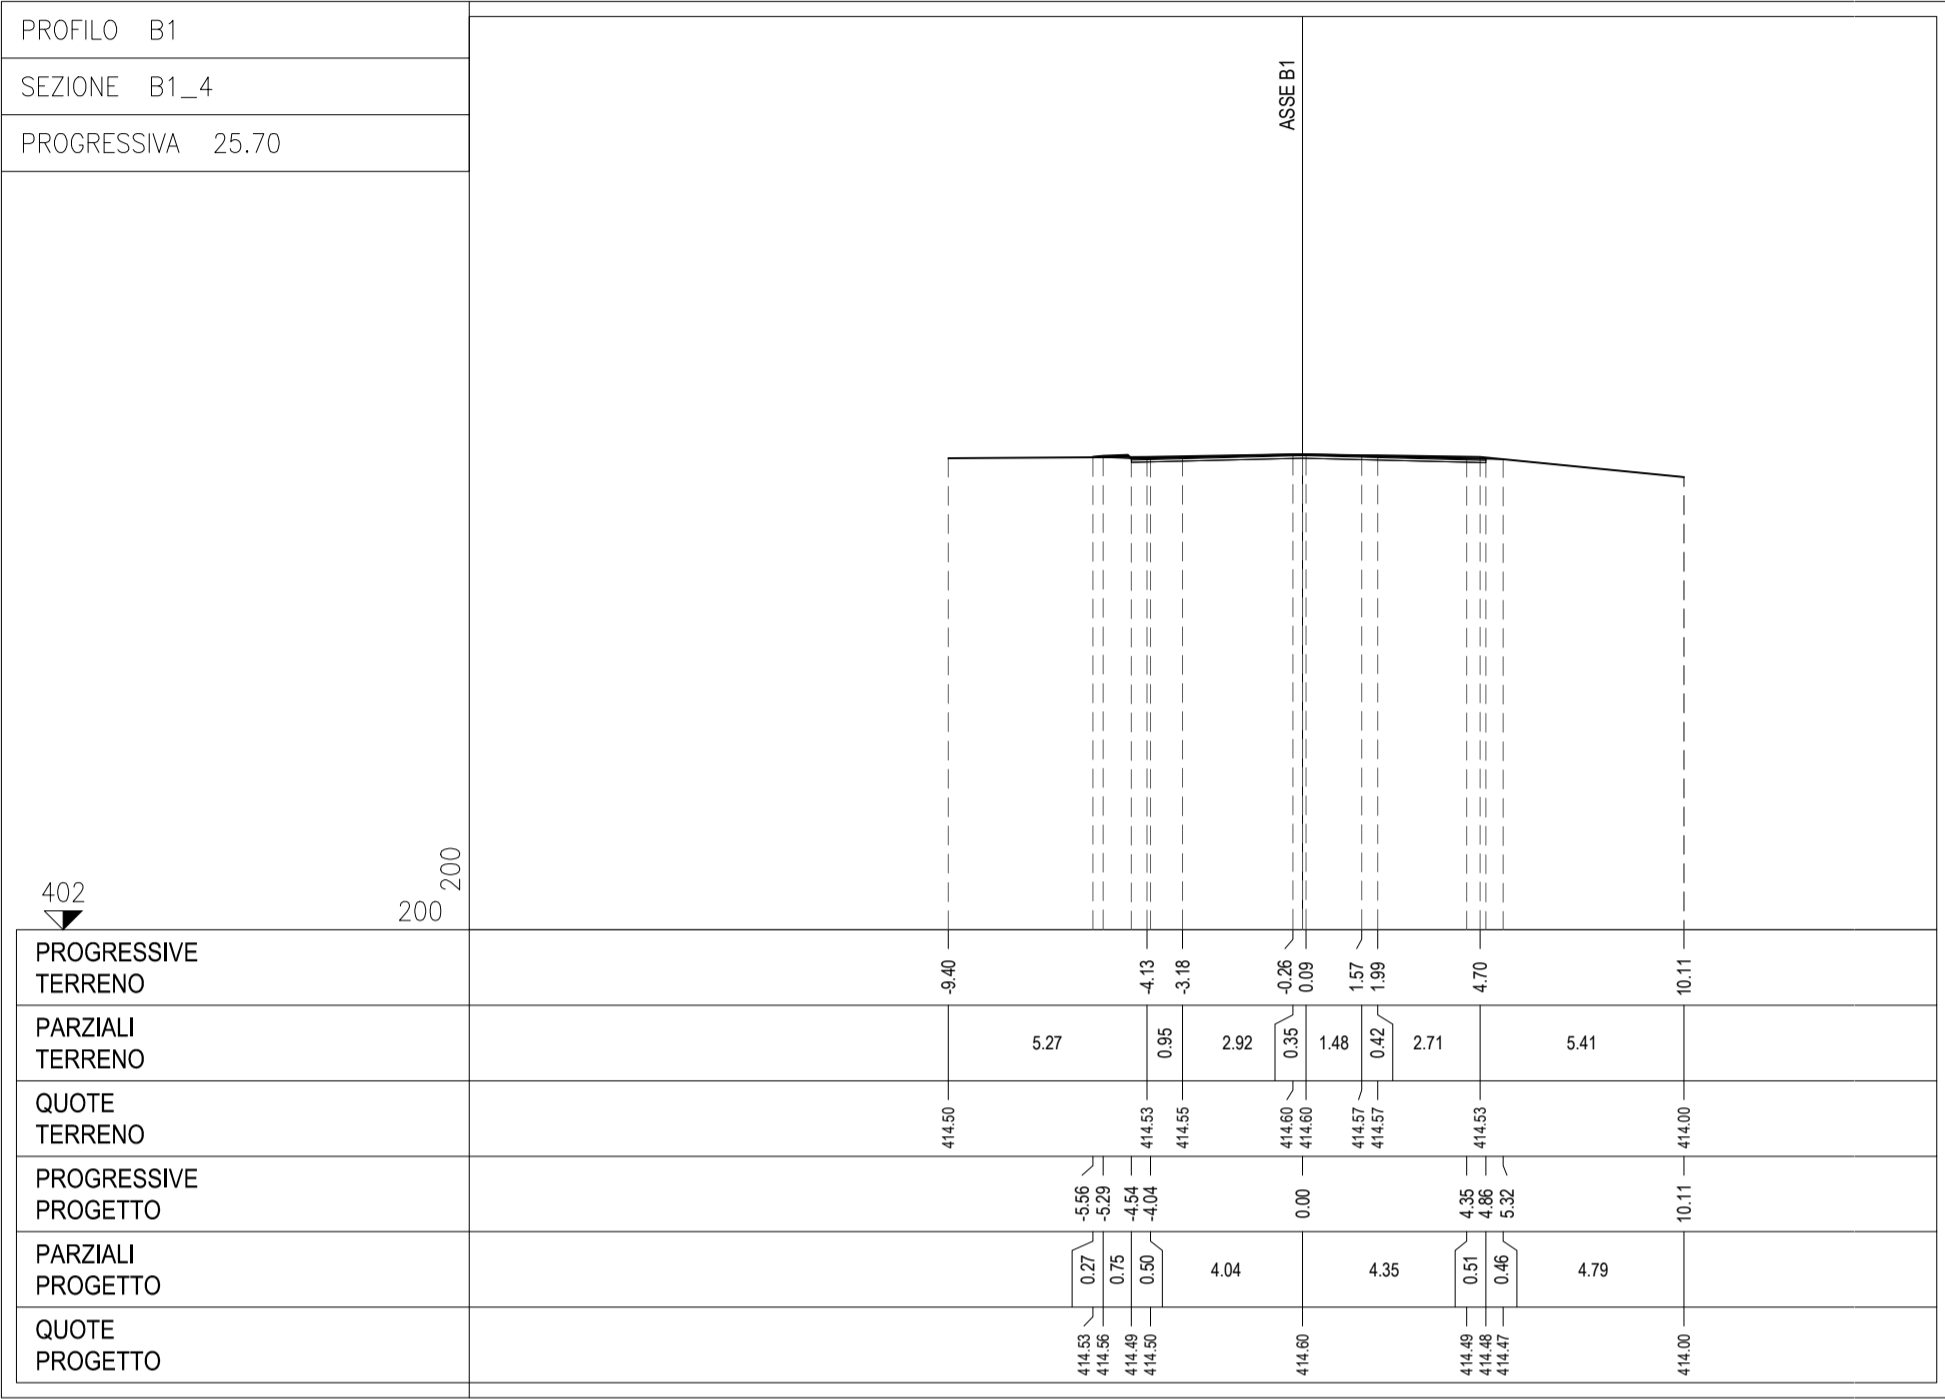
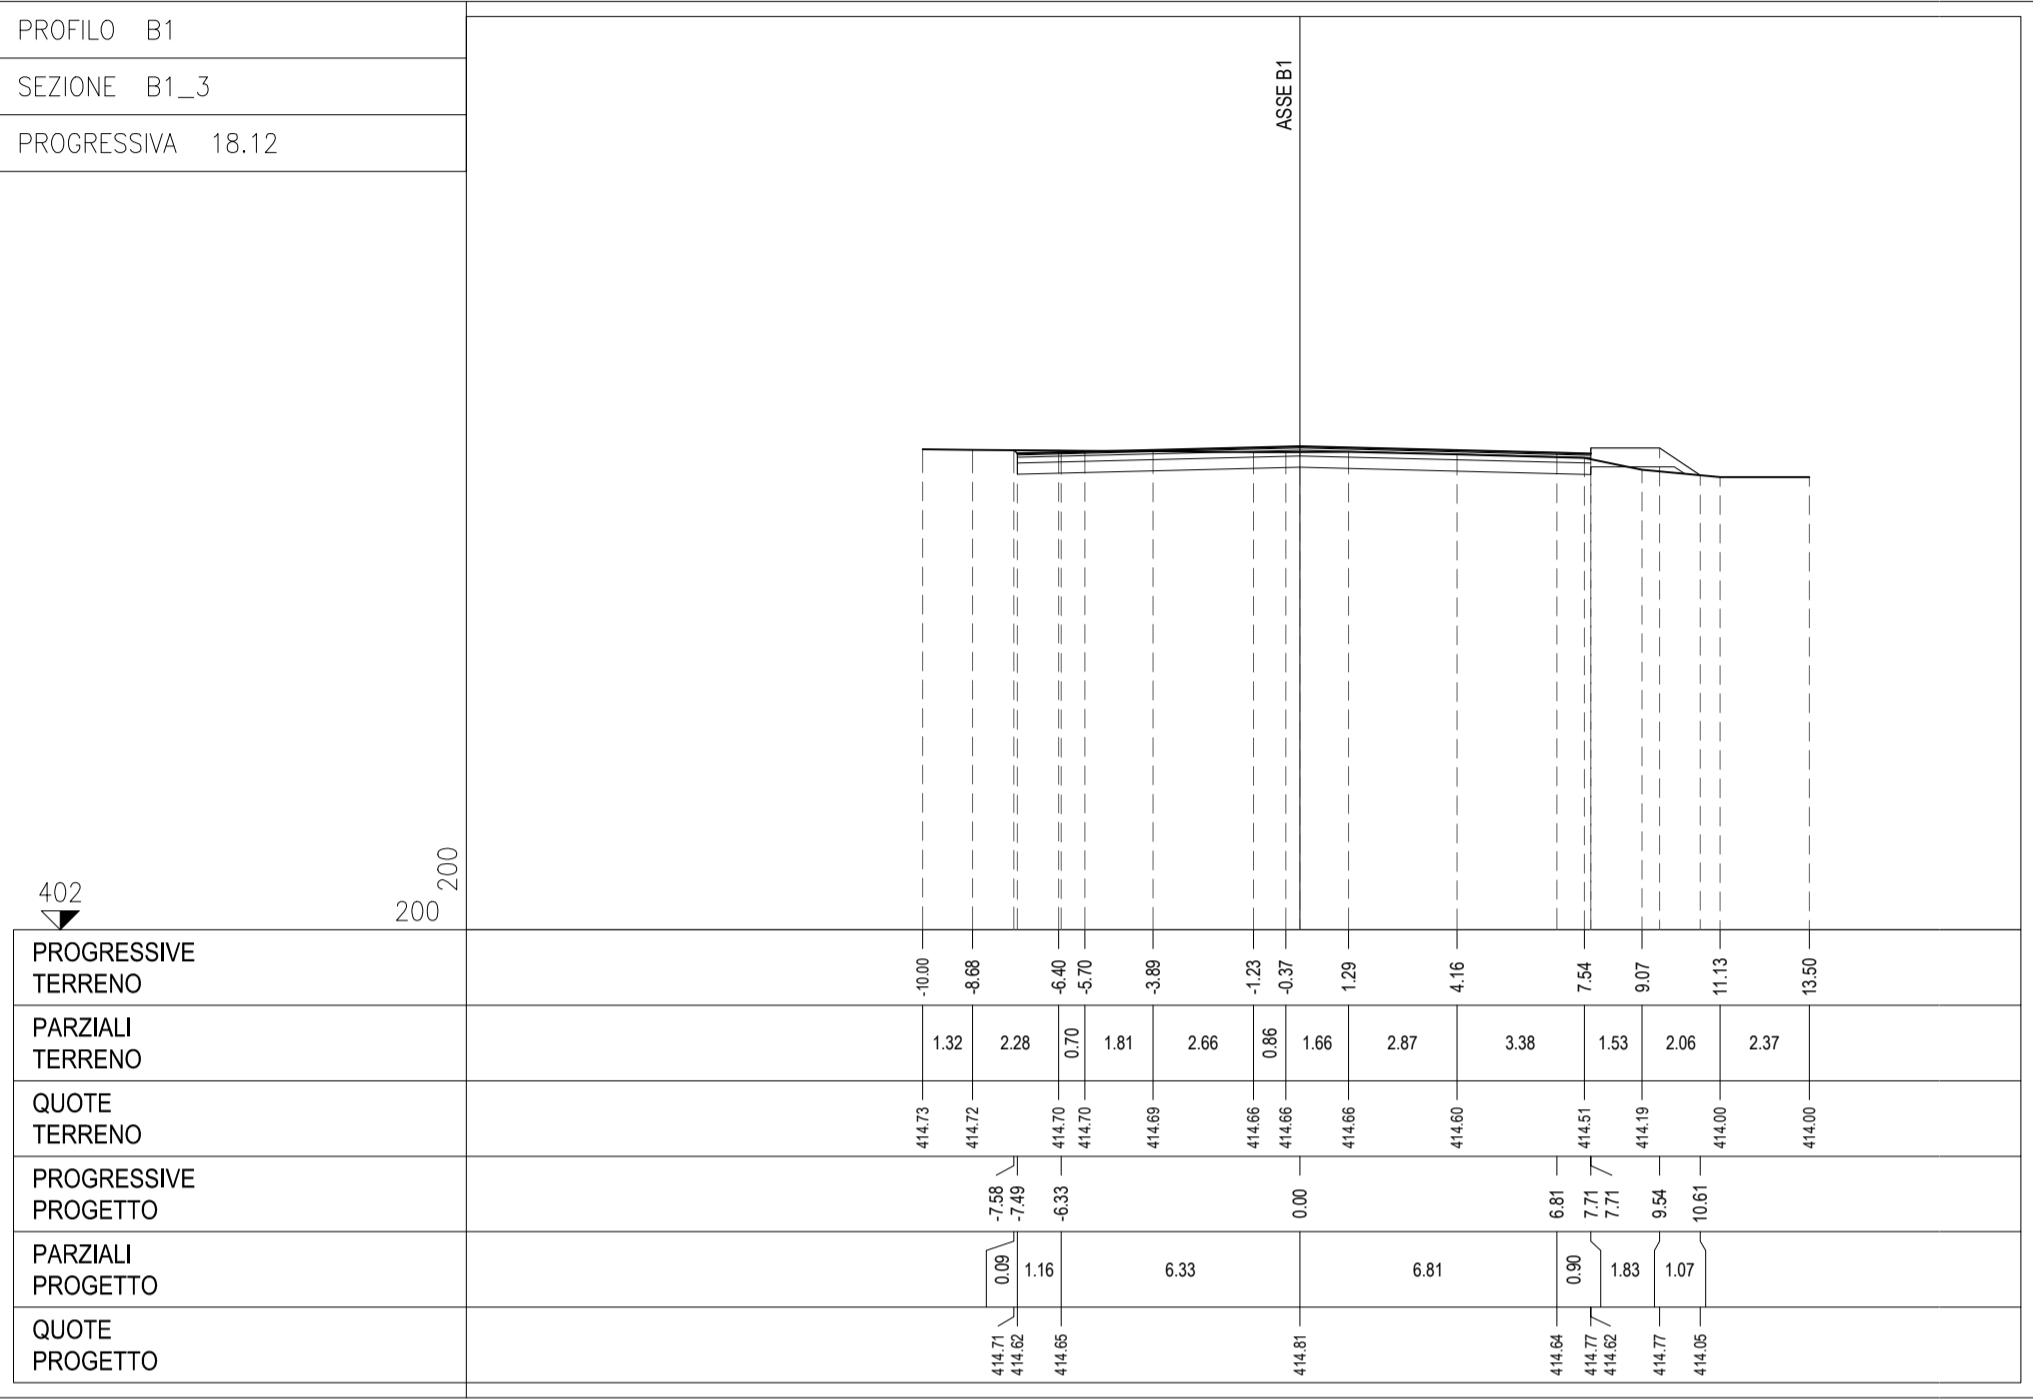
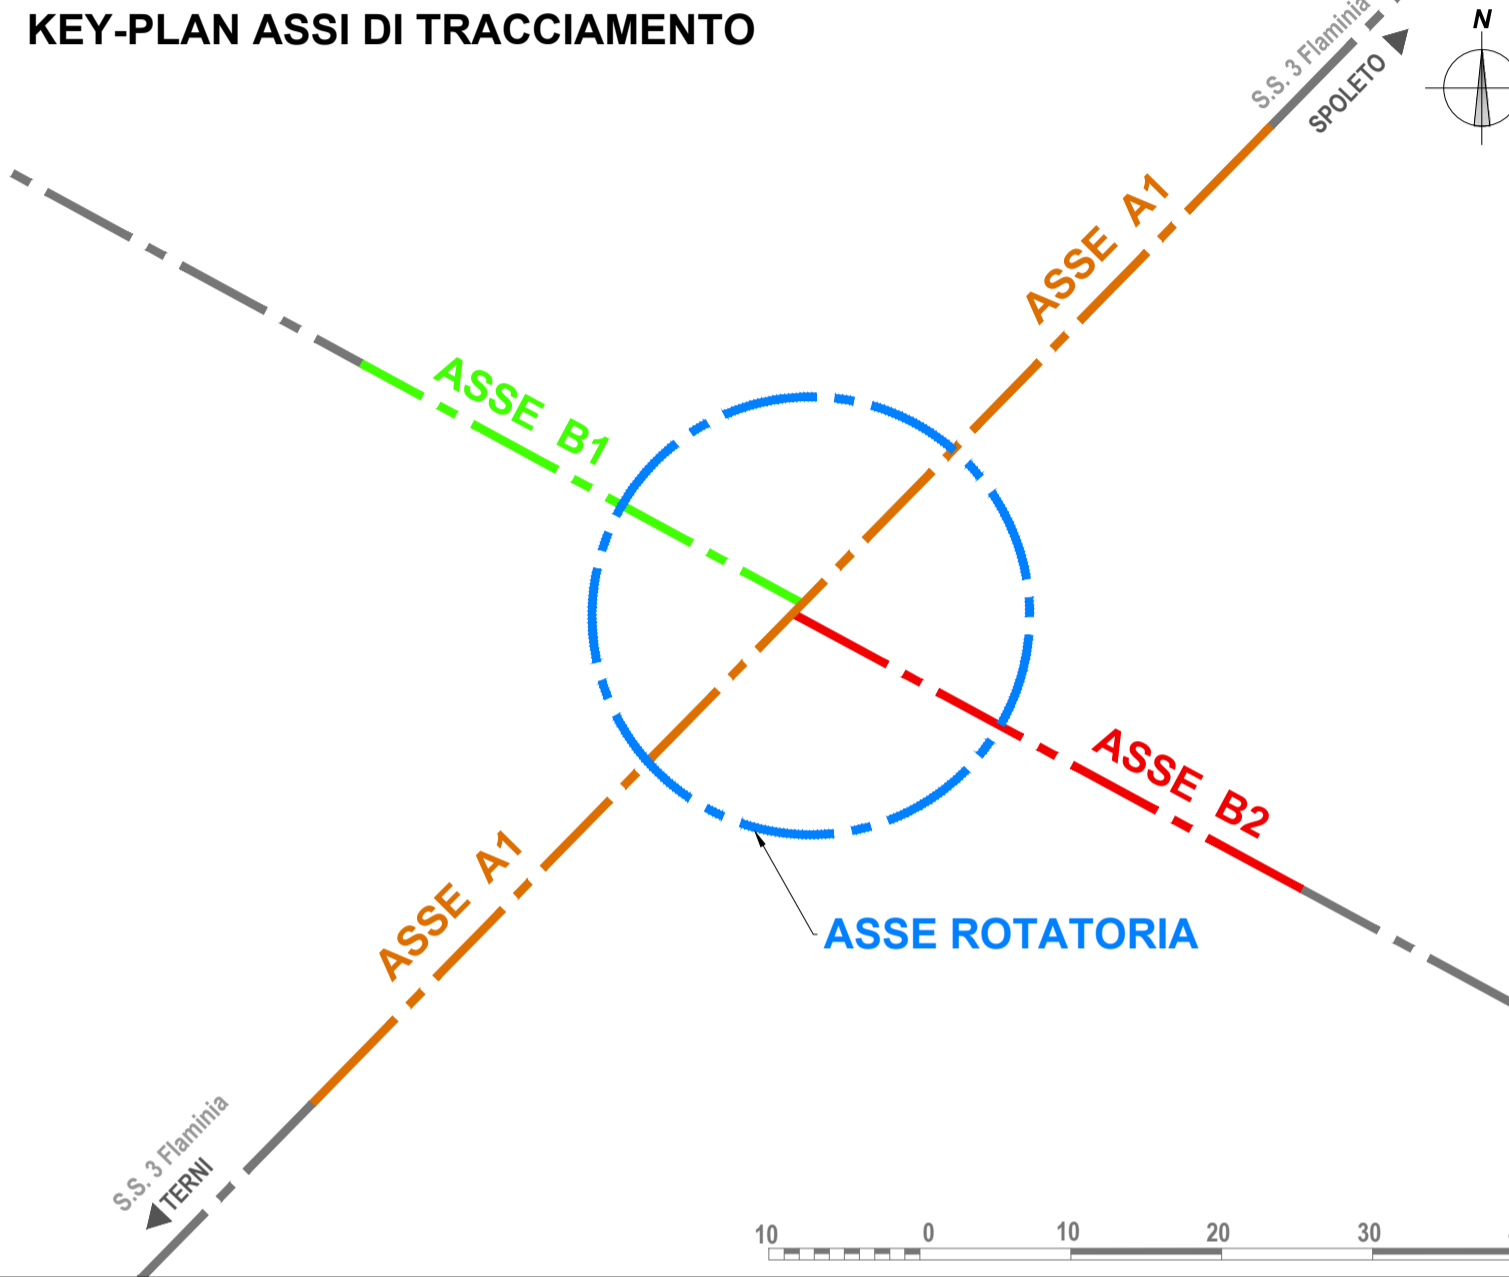
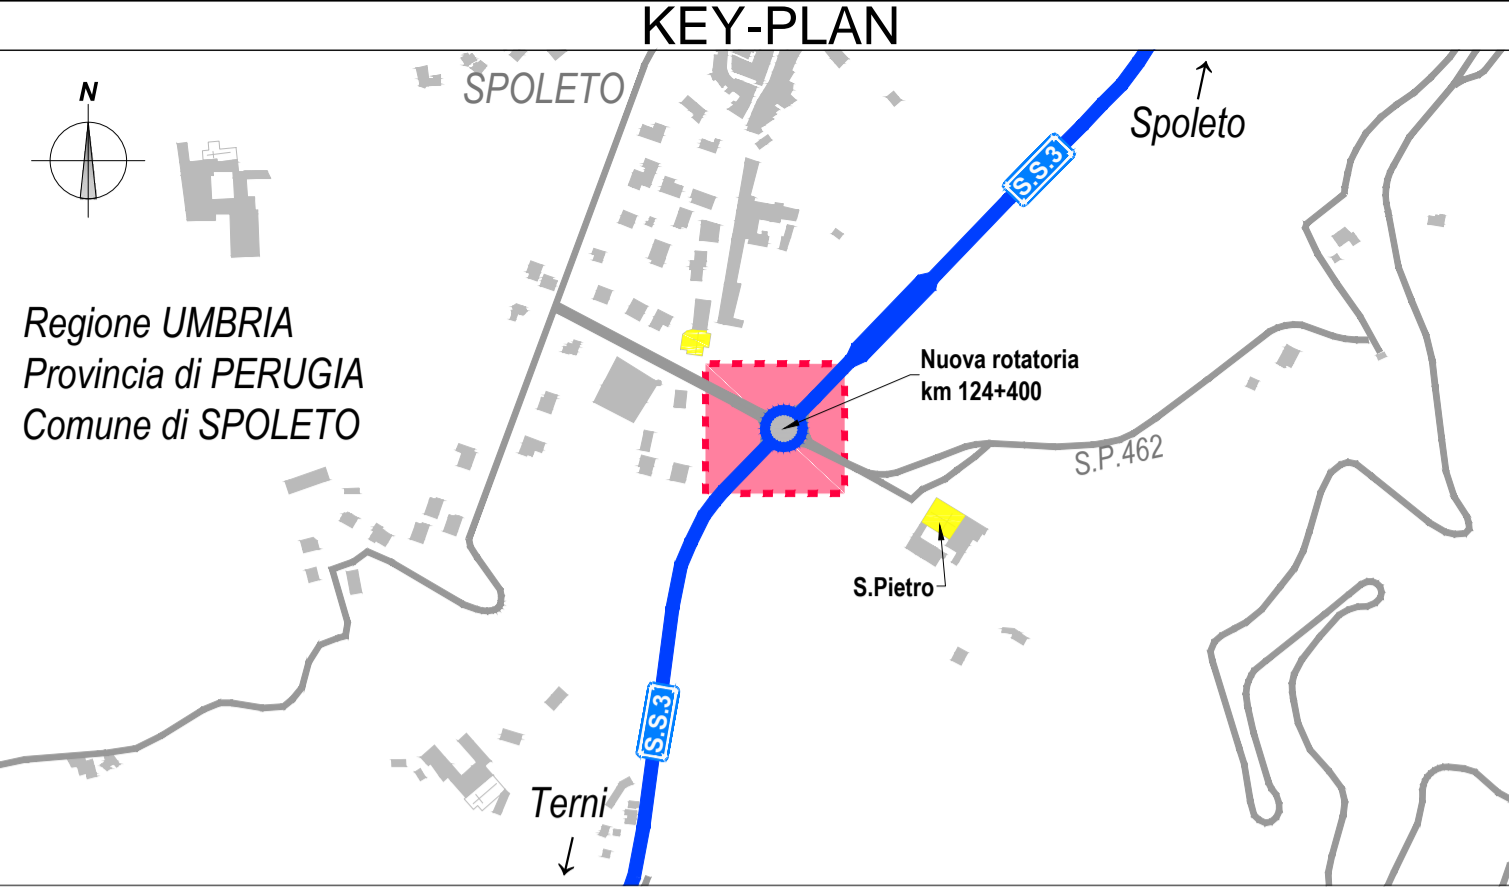
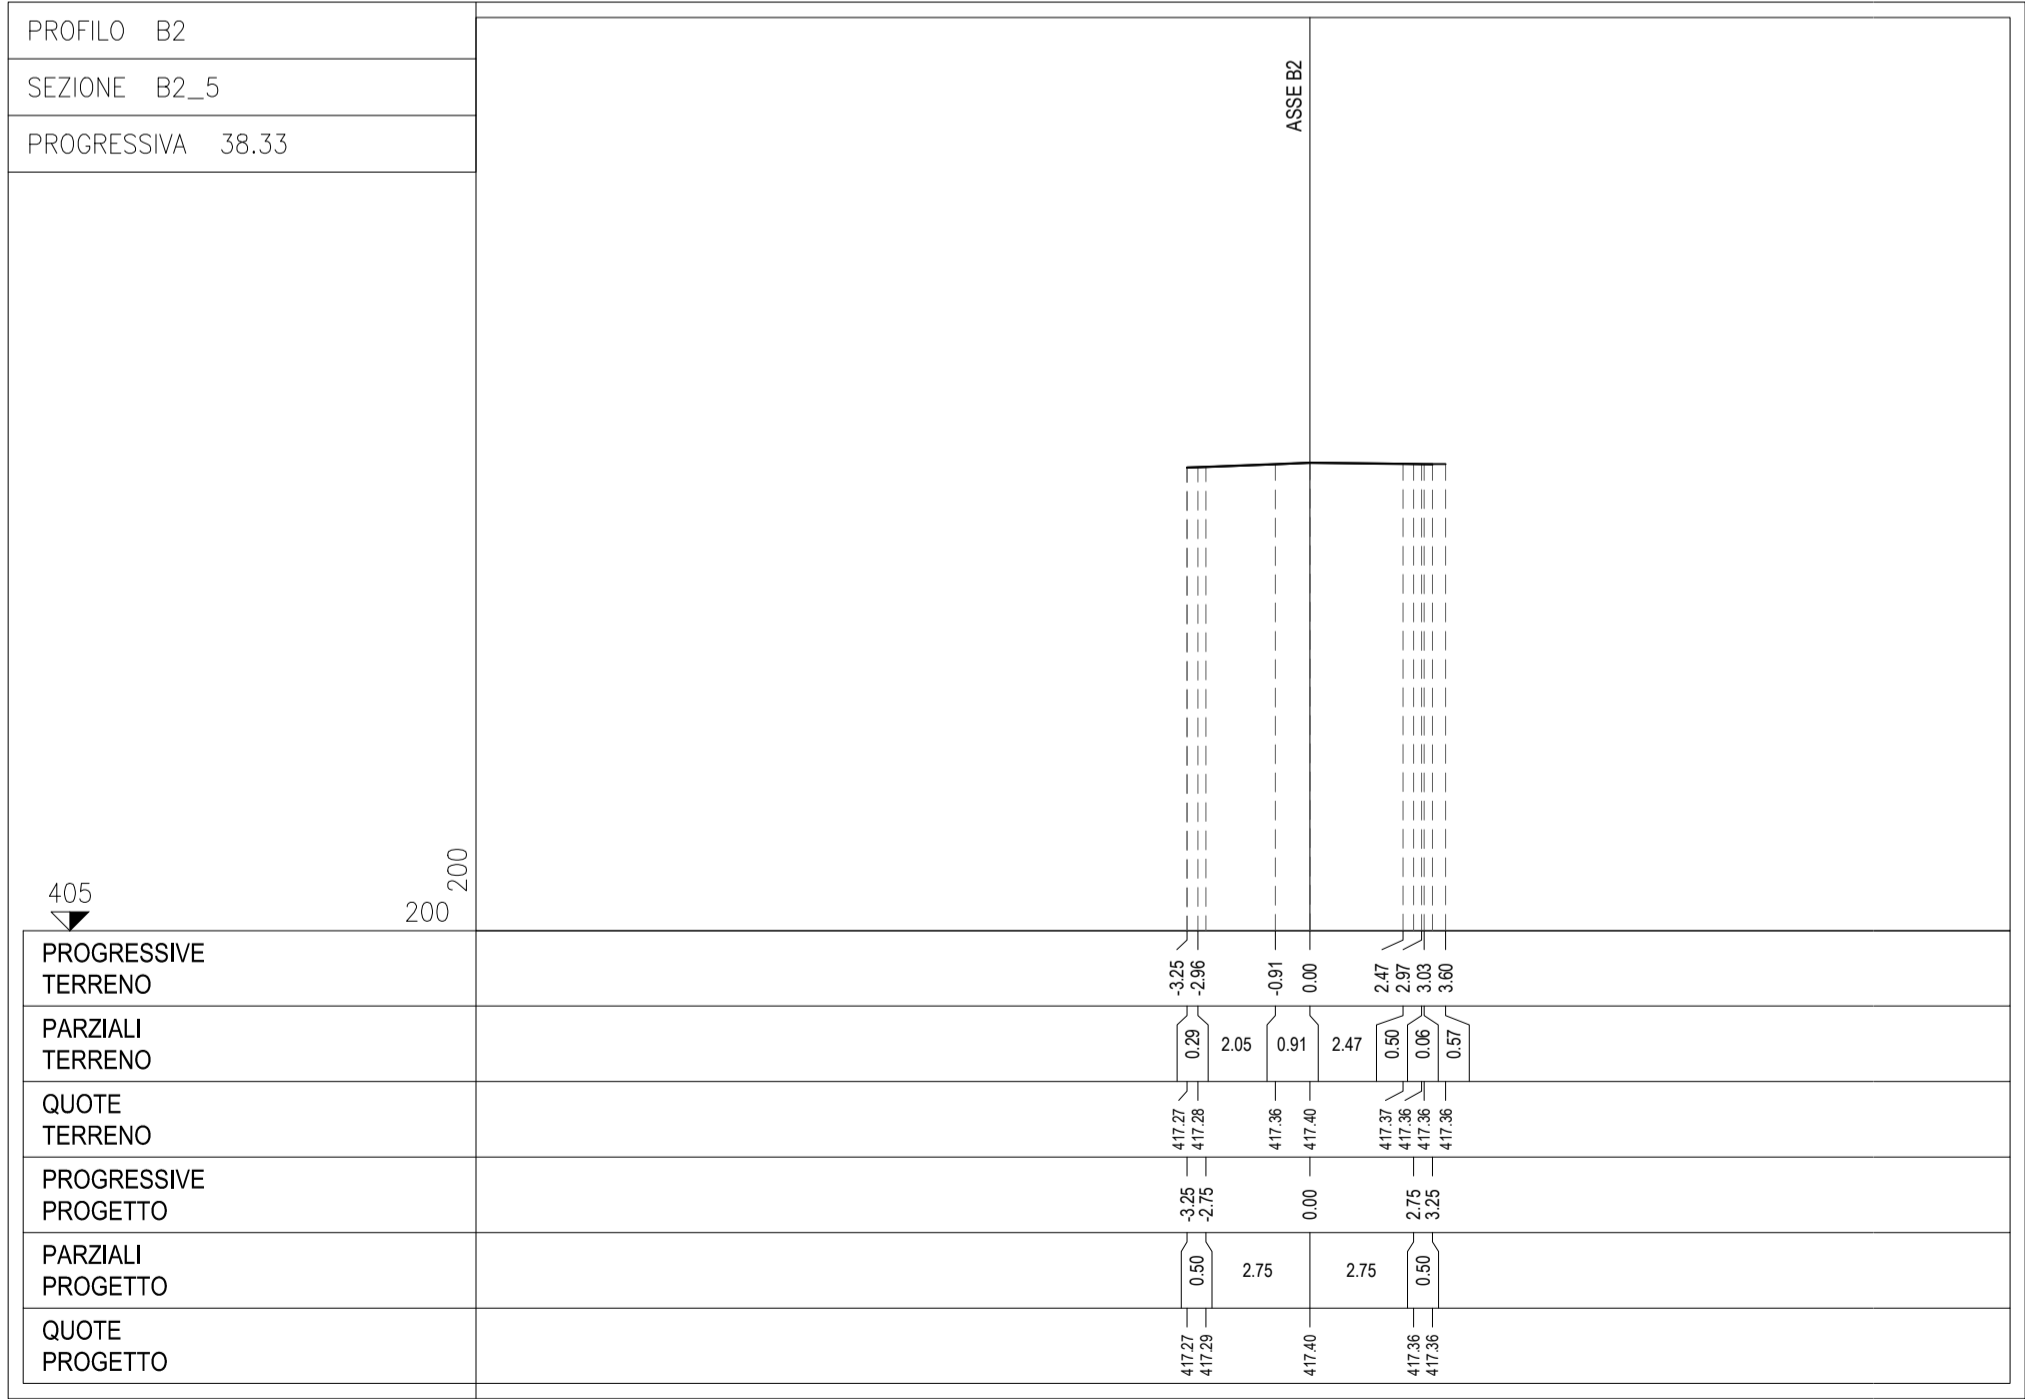


SEZIONI ASSE B1

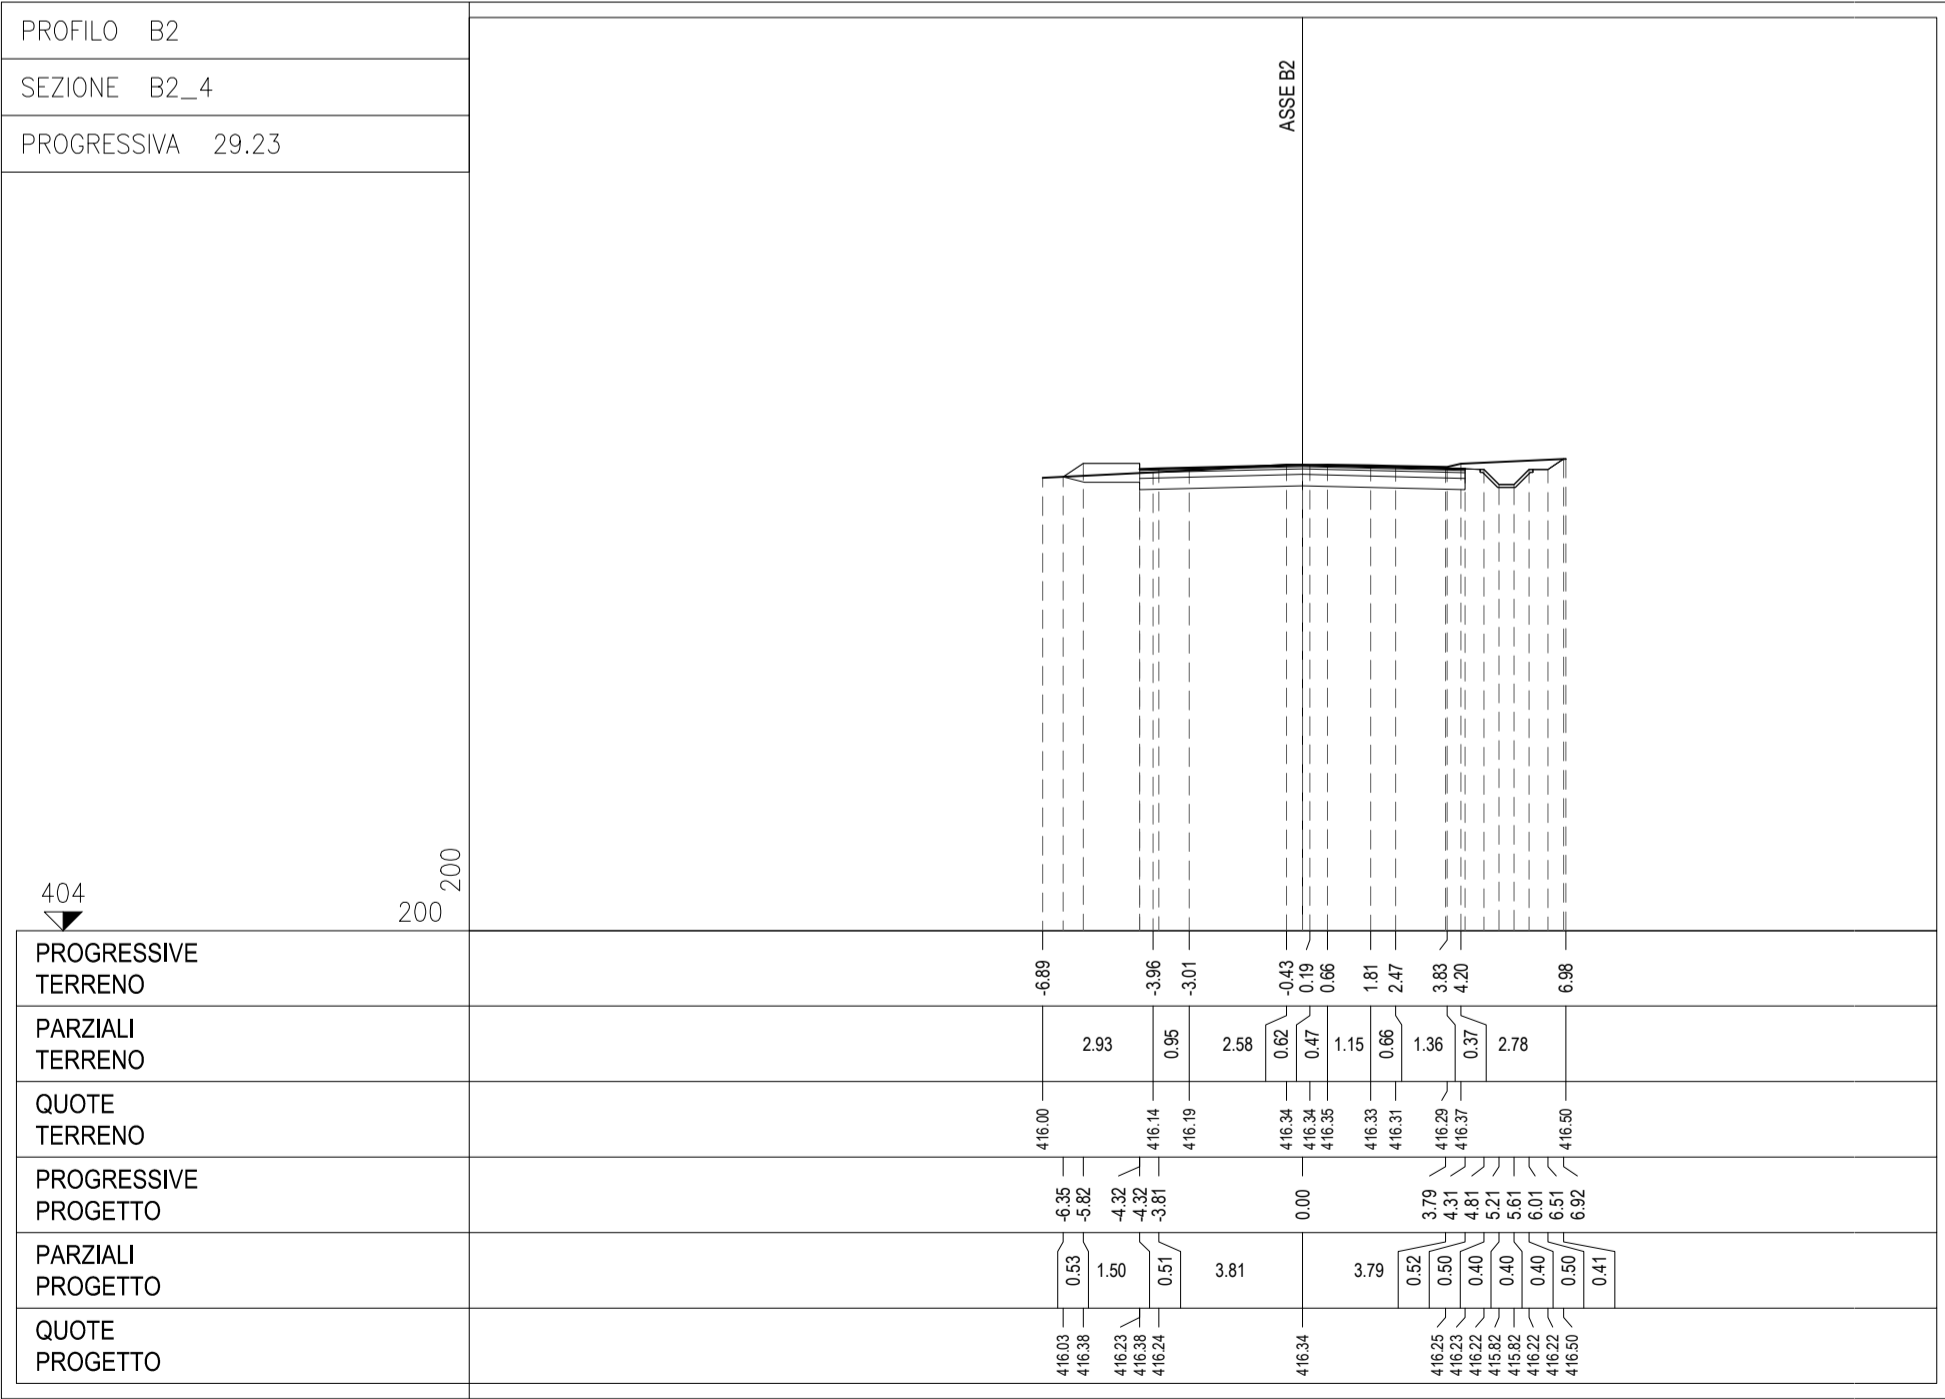

SEZIONI ASSE B2

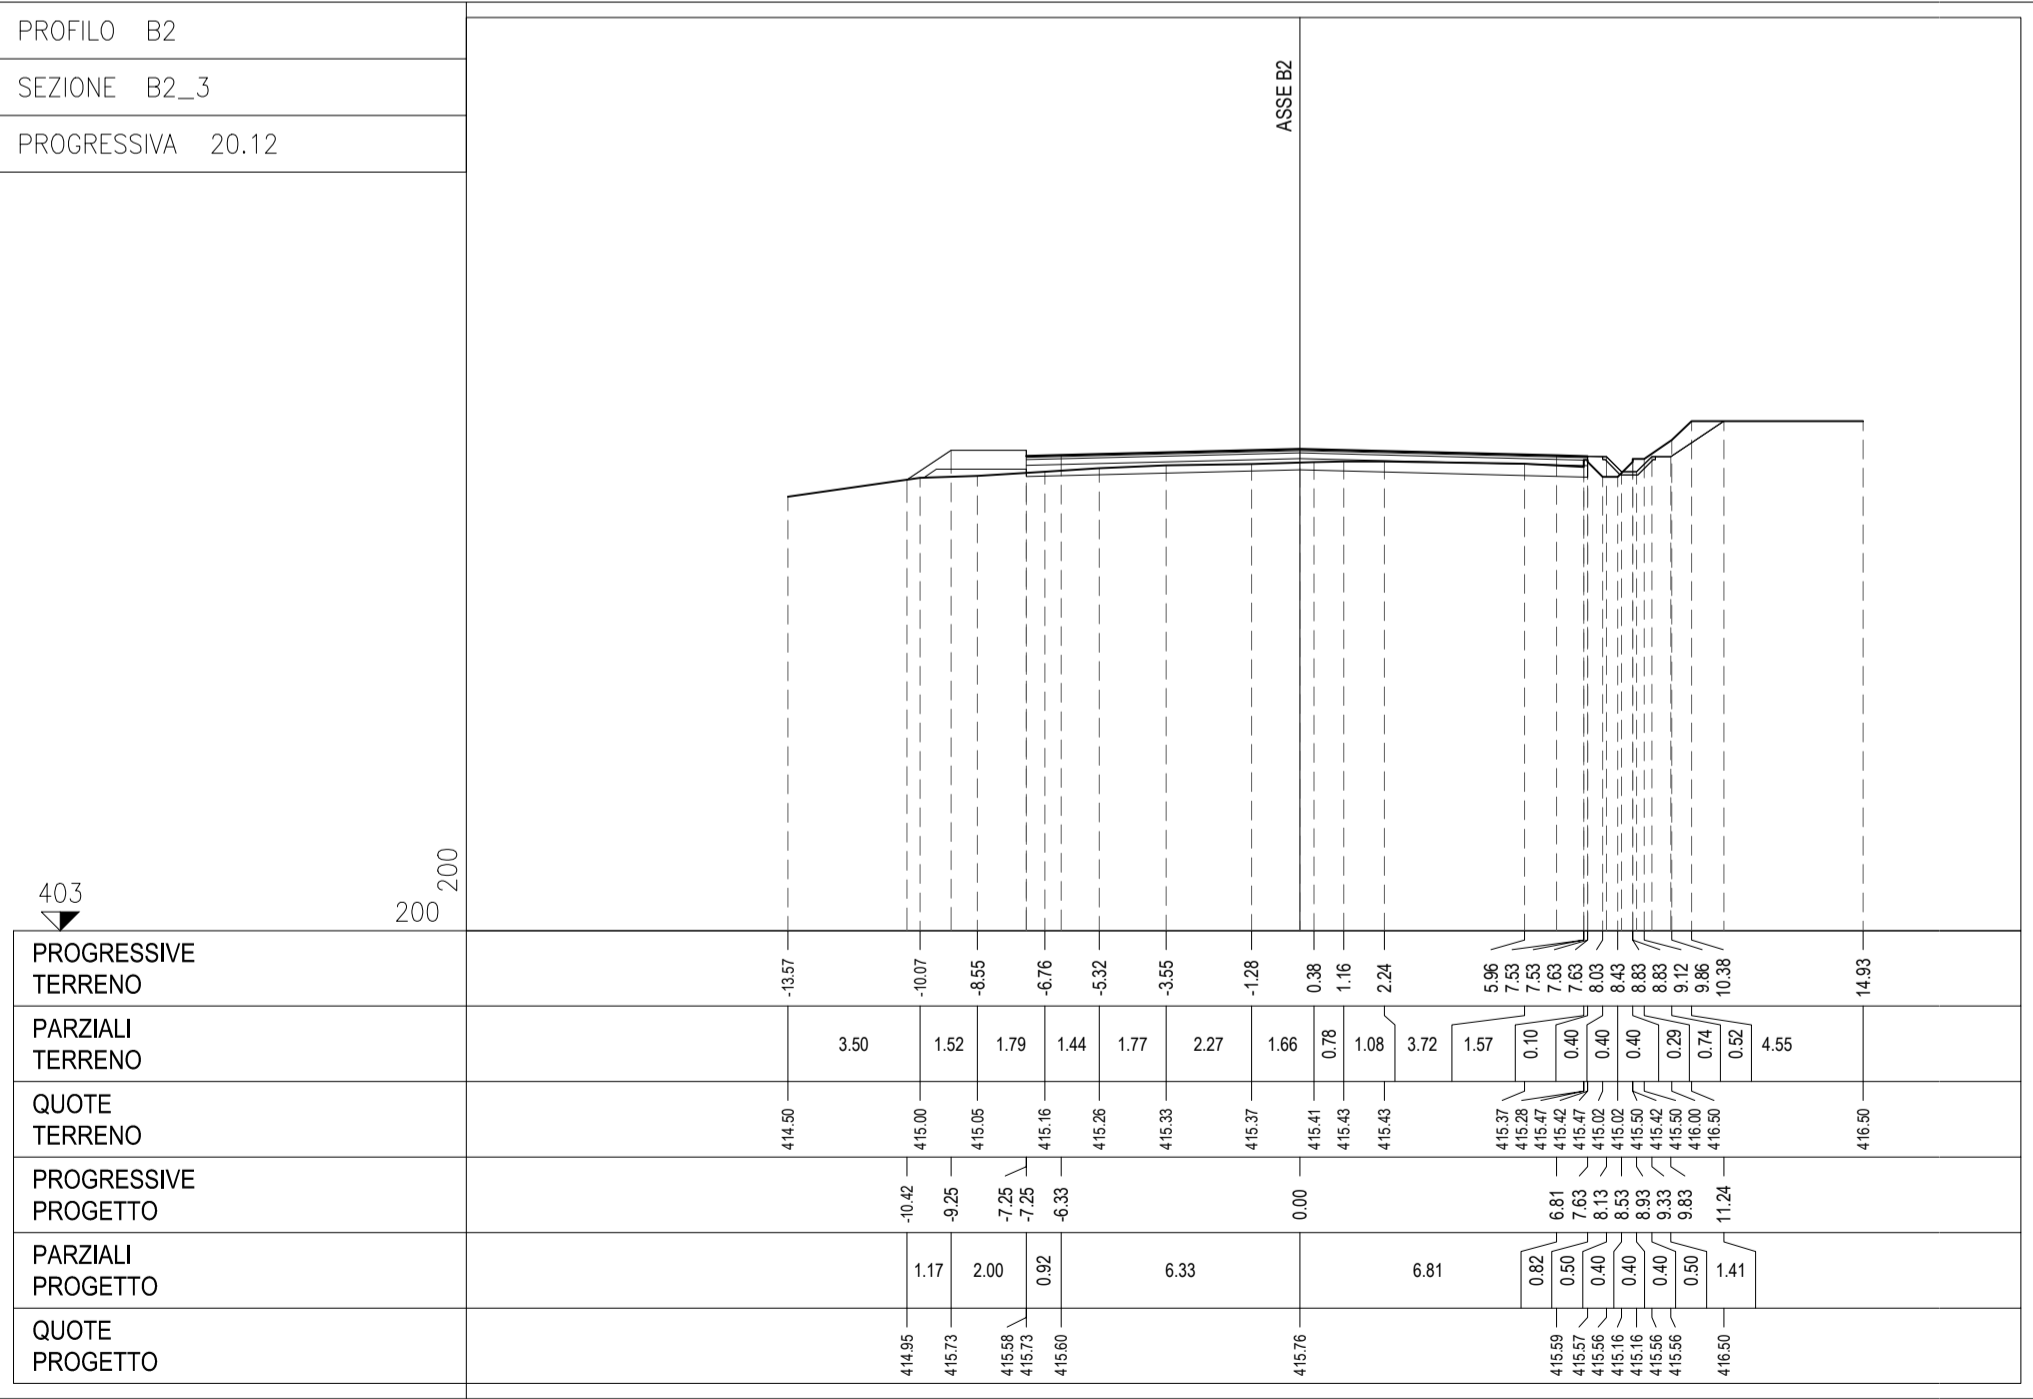

**Anas Spa**

STRUTTURA TERRITORIALE UMBRIA

DG 03-17  
Accordo Quadro

CONTRATTO APPLICATIVO N. 02

CODICE SIL: ACMSPG00695EGENP-A1 CODICE CIG DERIVATO: Y022DBCCAA

S.S. 3 "Flaminia" – Progettazione definitiva ed esecutiva dei lavori di potenziamento e riqualificazione dell'infrastruttura – Rotatoria Spoleto al km 124+400

IL PROGETTISTA E RESPONSABILE DELL'INTEGRAZIONE DELLE PRESTAZIONI SPECIALISTICHE (DPR207/10 ART 15 COMMA 12)  
Dott. Ing. LORENA RAGNACCI  
Ordine Ingegneri Provincia di Perugia n. A2857

COORDINATORE PER LA SICUREZZA  
Ing. Luigino Capponi  
Ordine Ingegneri Provincia di Perugia n. A2857

IL GEOLOGO  
Dott. Geol. Fausto Pellici  
Ordine dei geologi della Regione Umbria n.71

IL RESP. DEL PROCEDIMENTO  
Ing. Andrea Primicerio

PROGETTAZIONE  
Ing. Lorena Ragnacci  
Ordine Ingegneri Provincia di Perugia n. A2857

DIRETTORE TECNICO  
Ing. Danilo Pelle  
Ing. Moreno Panfil  
Ing. Maria Angeloni  
Arch. Paolo Ghirelli  
Arch. Antonello Strati

GRUPPO PROGETTAZIONE  
Ing. Edoardo Filippetti  
Ing. Costanza Cecchetti  
Ing. Enrico Costa  
Arch. Alessio Mazzacrelli  
Ing. Federico Suraci

PROGETTO STRADALE

SEZIONI TRASVERSALI - tav. 2 di 2

|                 |              |                  |            |            |           |
|-----------------|--------------|------------------|------------|------------|-----------|
| CODICE PROGETTO | NOME FILE    | P00PS00TRASZ02_A | REVISIONE  | SCALA      |           |
| 17063           | FASE         | WBS              |            |            |           |
|                 | CODICE ELAB. | COD. DISCIPLINA  | TIPO ELAB. | PROG ELAB. |           |
|                 | P00          | PS00             | TRA        | SZ02       |           |
| A               | Emissione    | Feb. 2021        | Cecchetti  | Panfil     | Ragnacci  |
| REV.            | DESCRIZIONE  | DATA             | REDATTO    | VERIFICATO | APPROVATO |