




Pozzetto prefabbricato vibrocompresso 80x80 - Scala 1:20

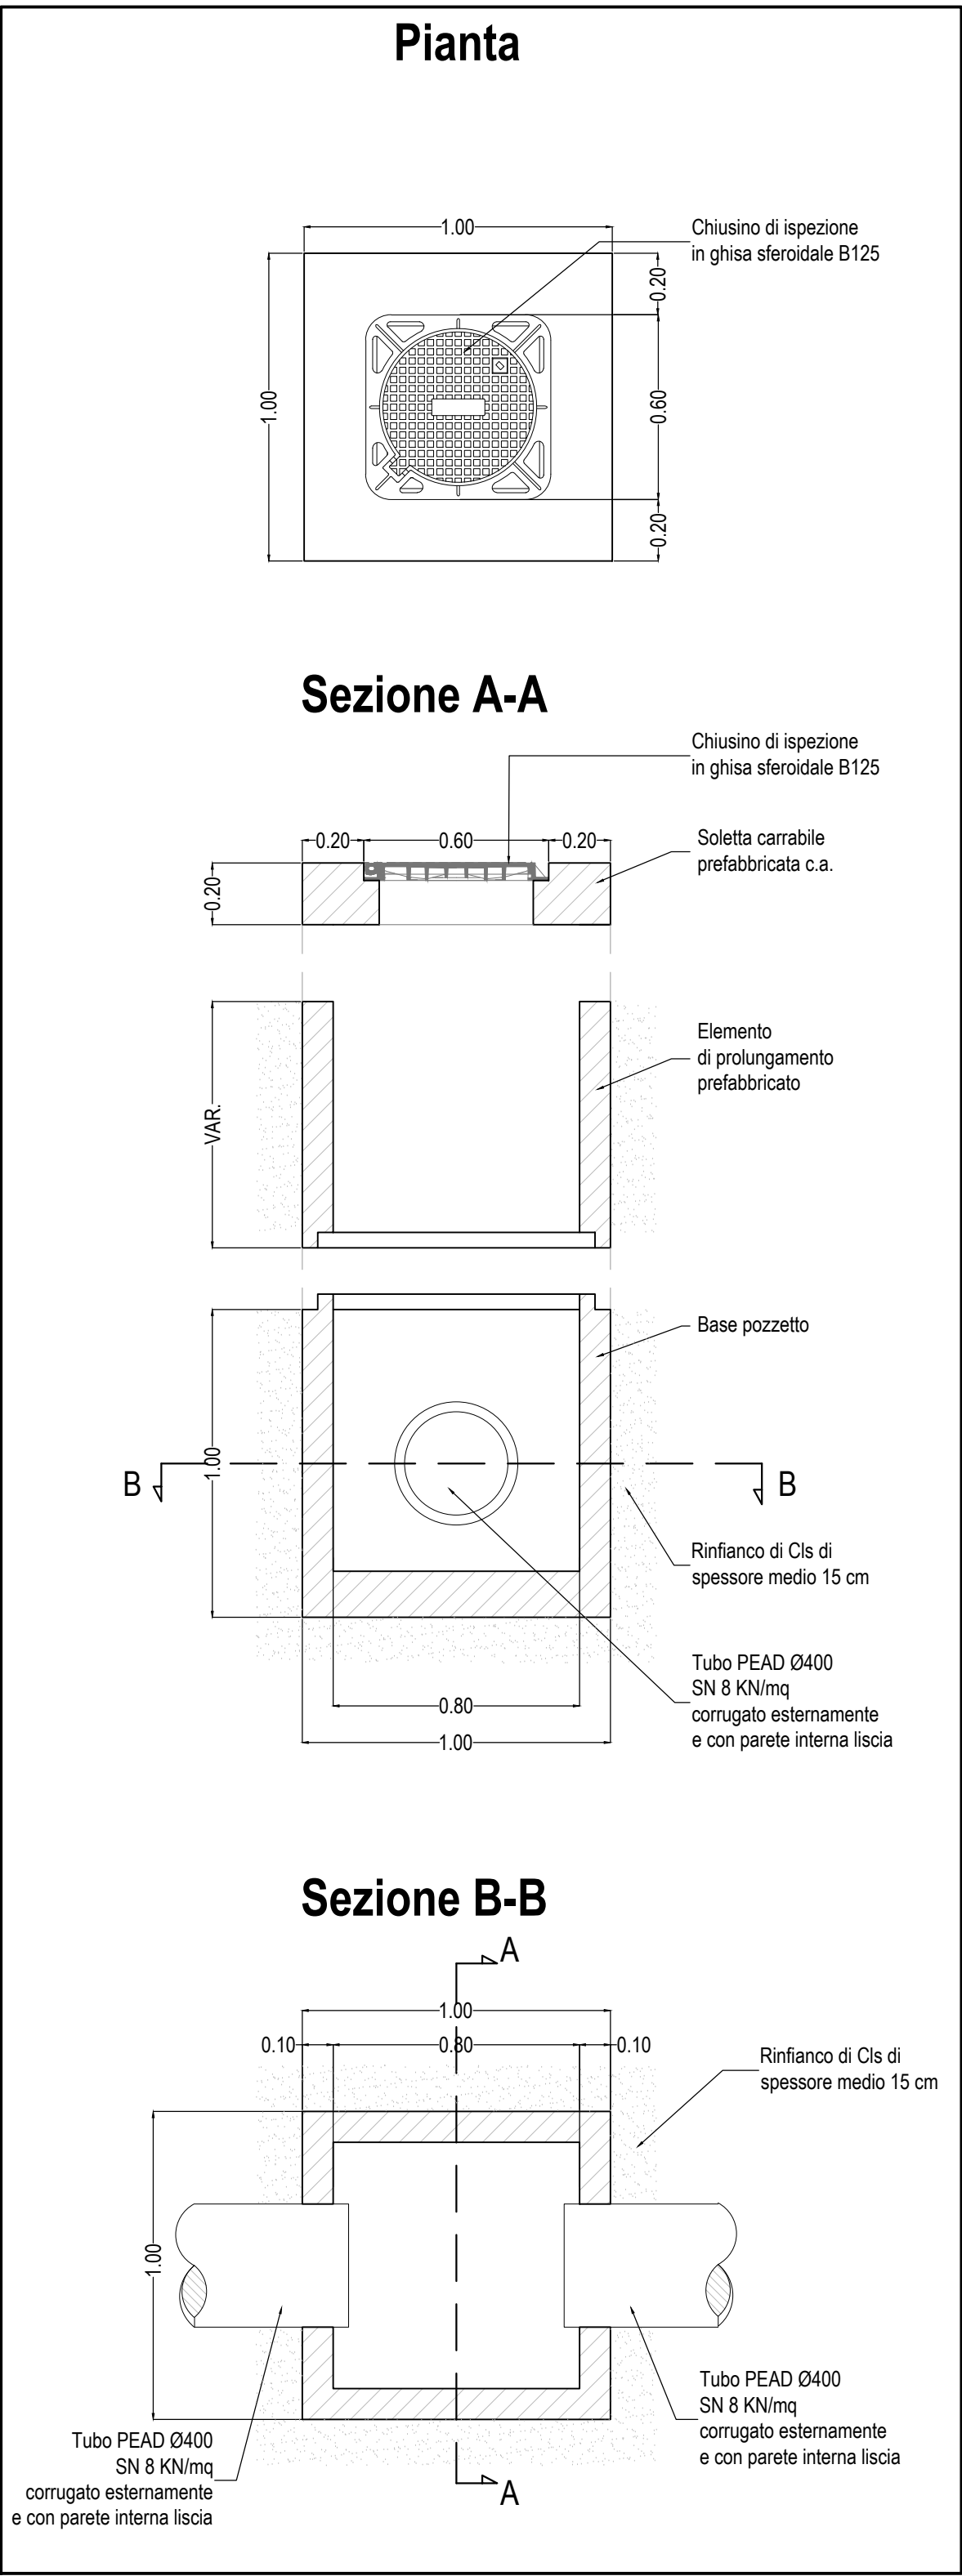


Cunettone trapezoidale prefabbricato in c.a.v. - Scala 1:20

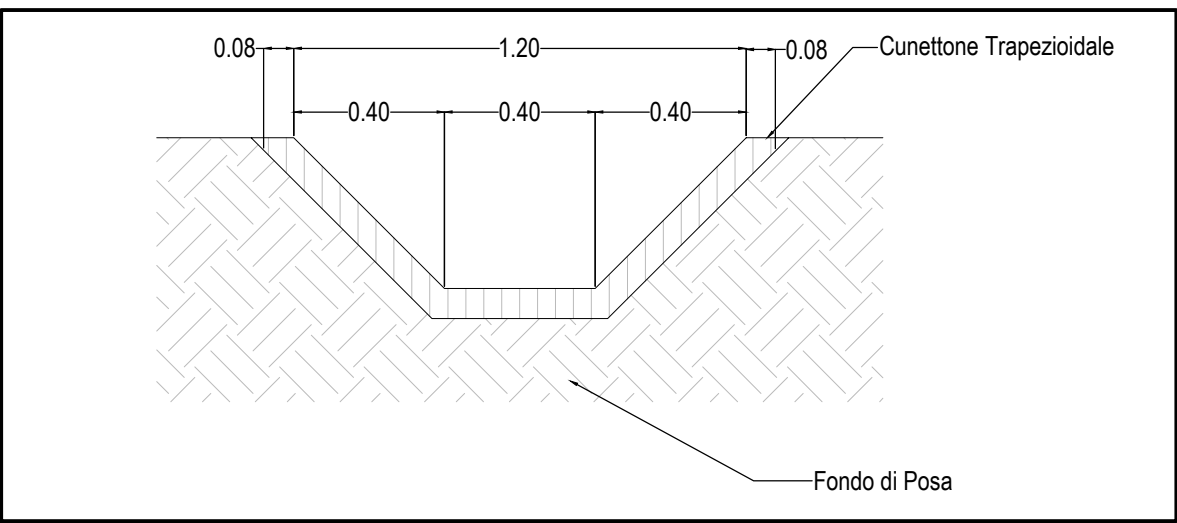


Pozzetto prefabbricato vibrocompresso 80x80 - Scala 1:20

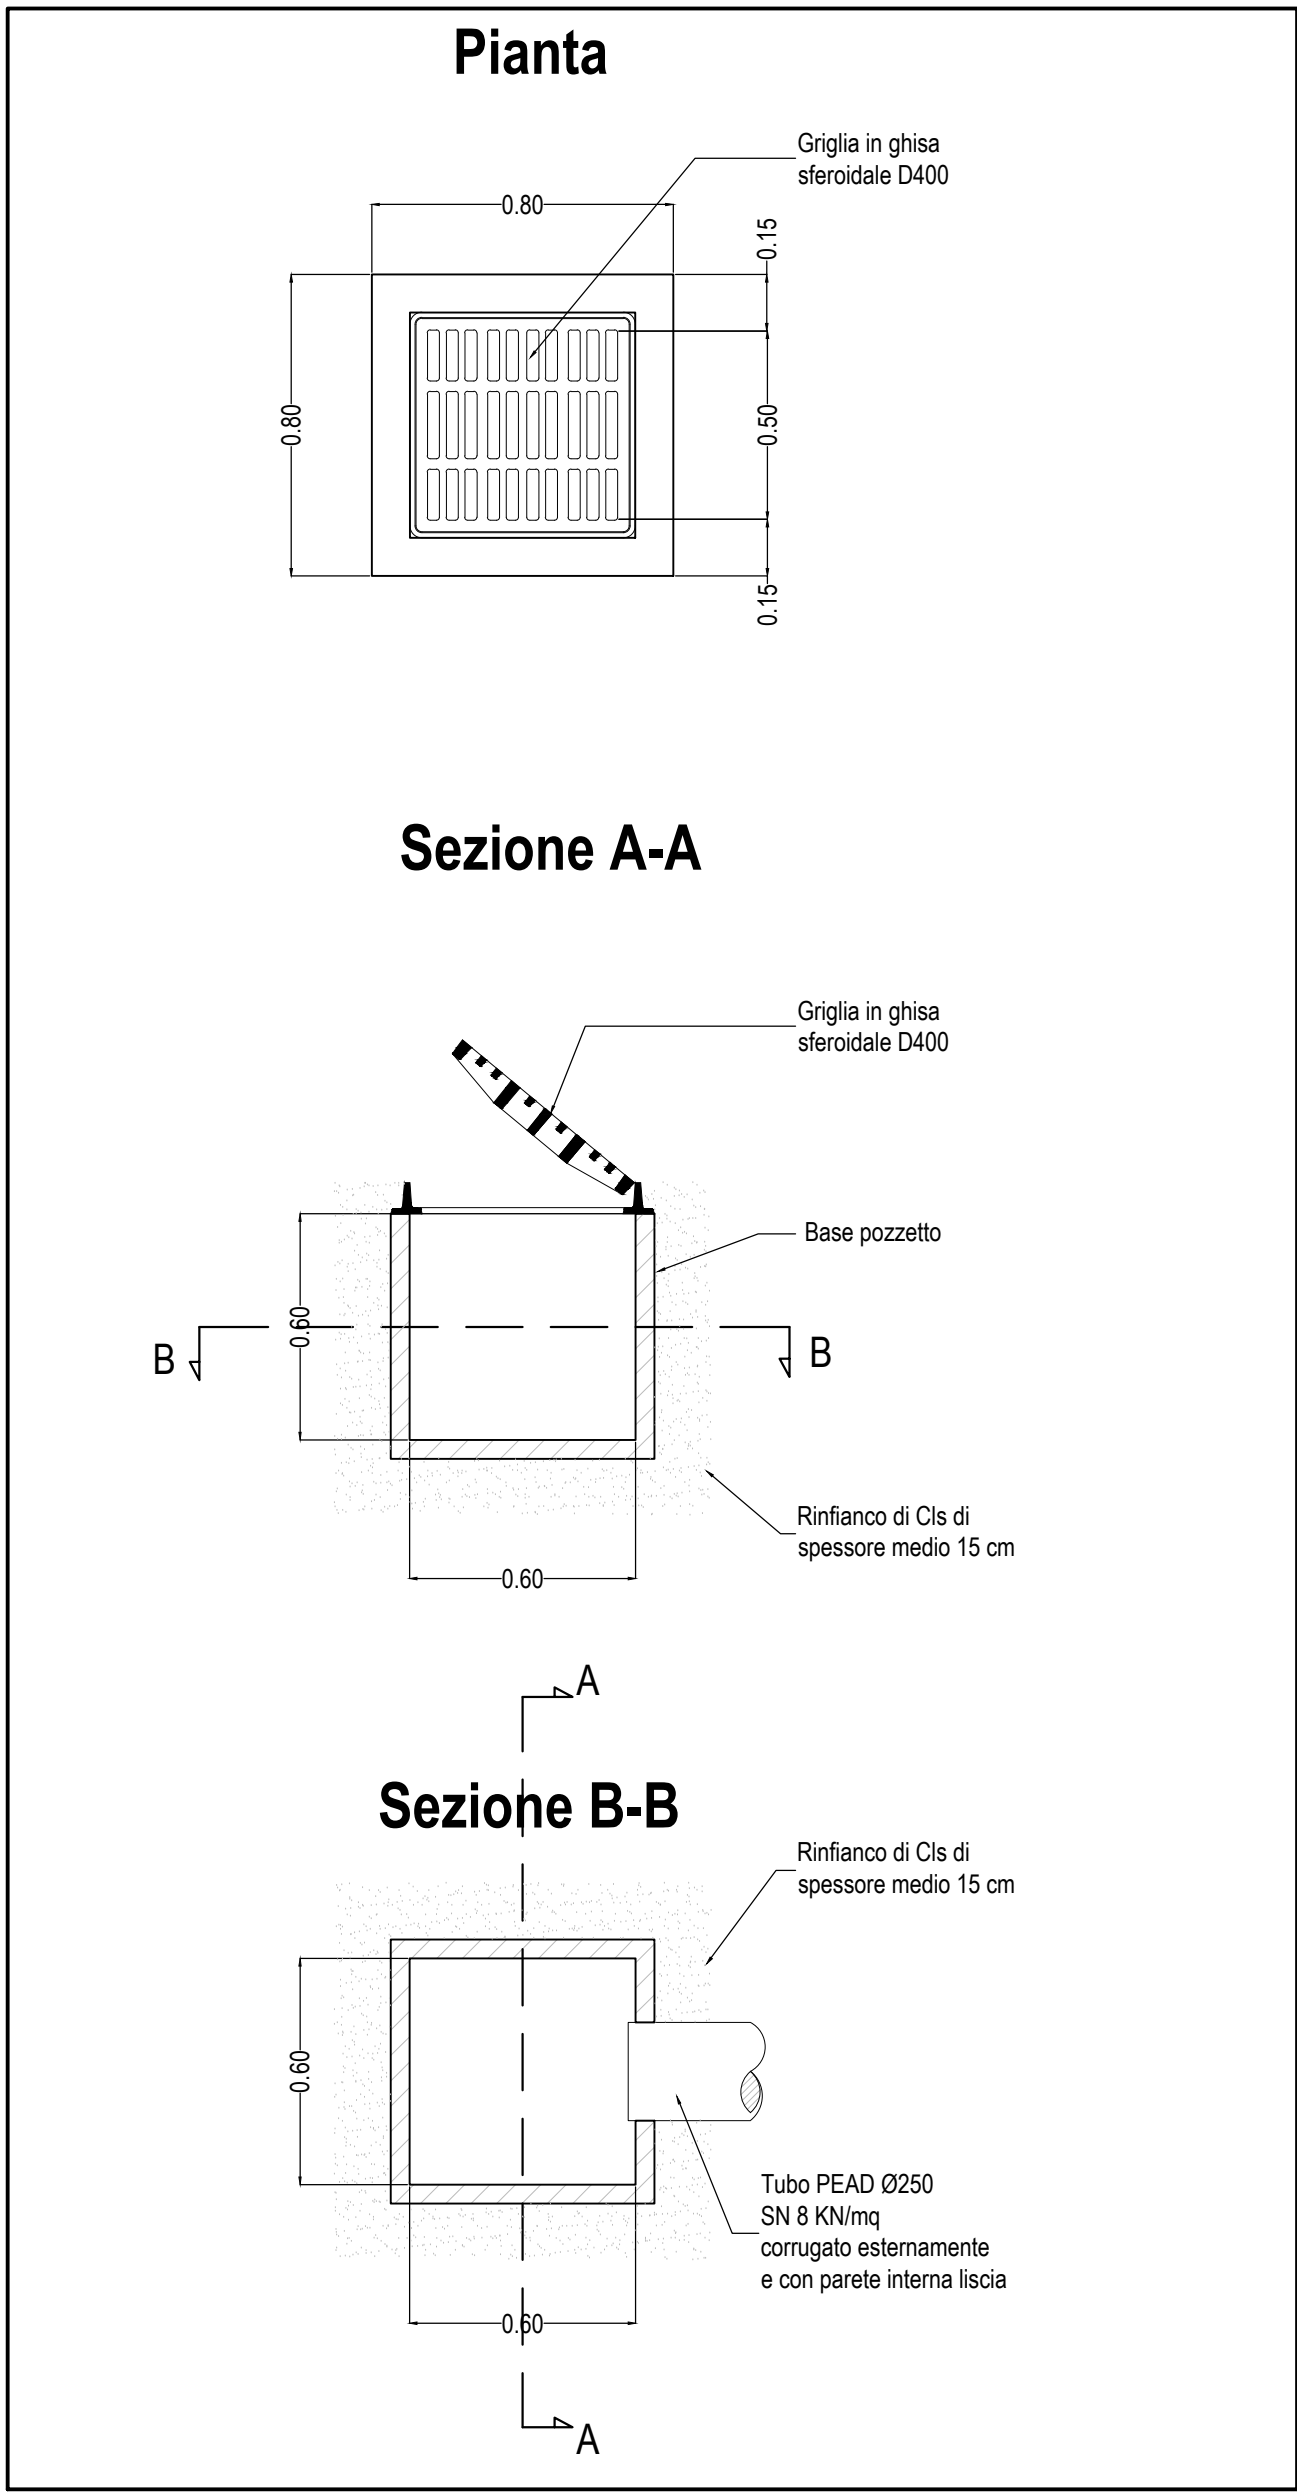


Sezione di scavo tipo per posa condotta su Strada - Scala 1:20

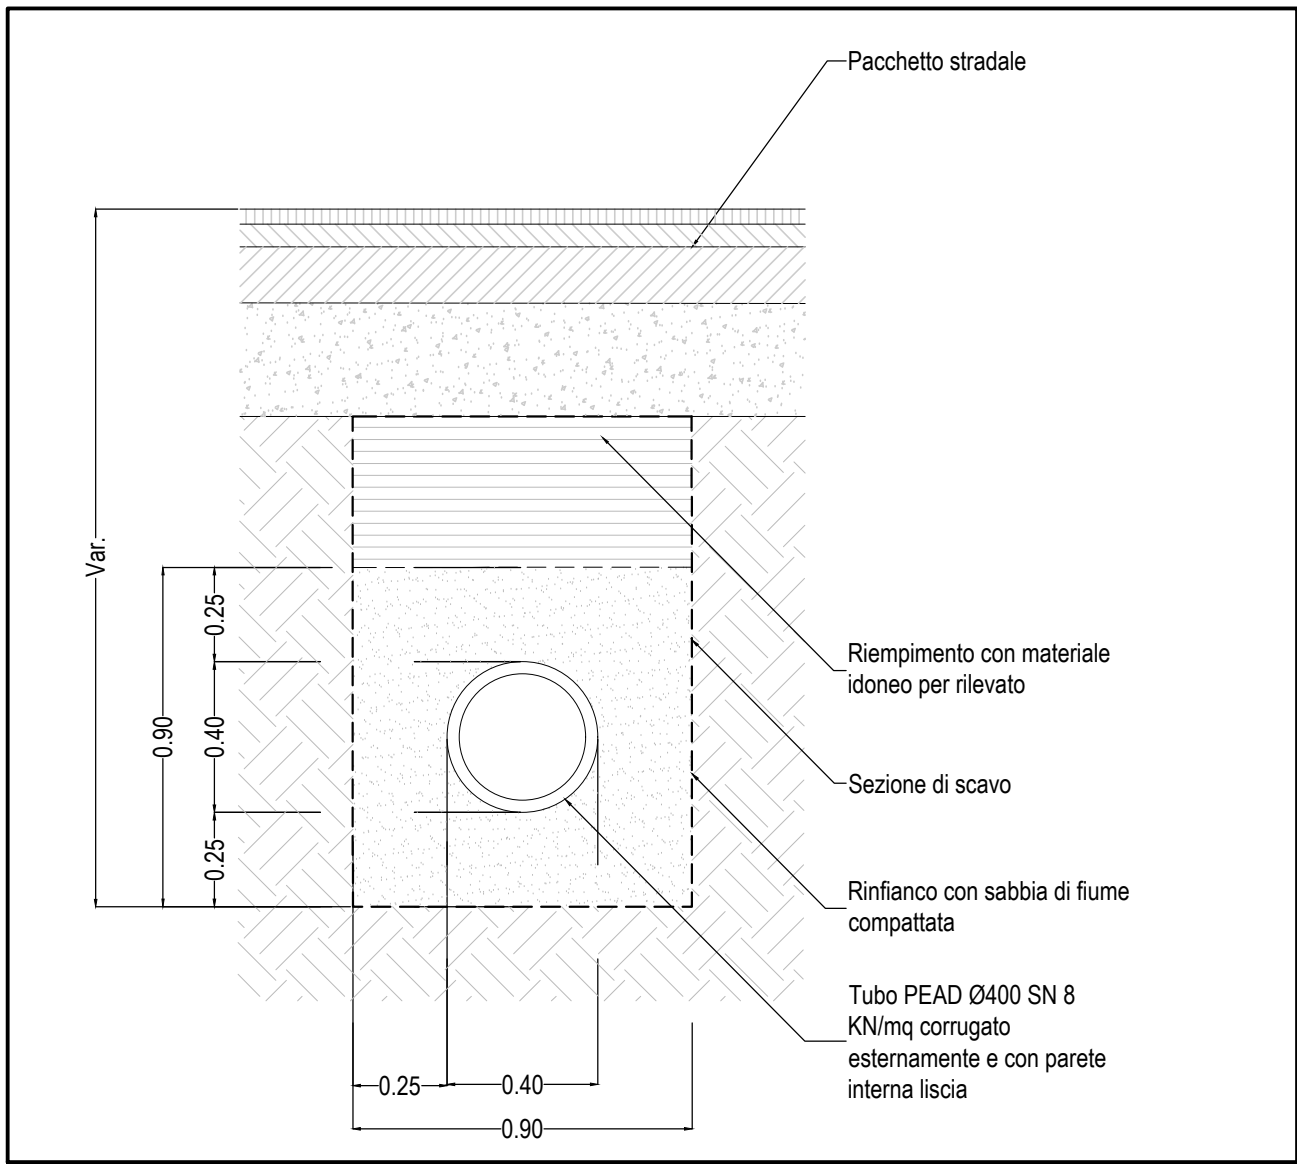

Pozzetto prefabbricato vibrocompresso 150x150 - Scala 1:20

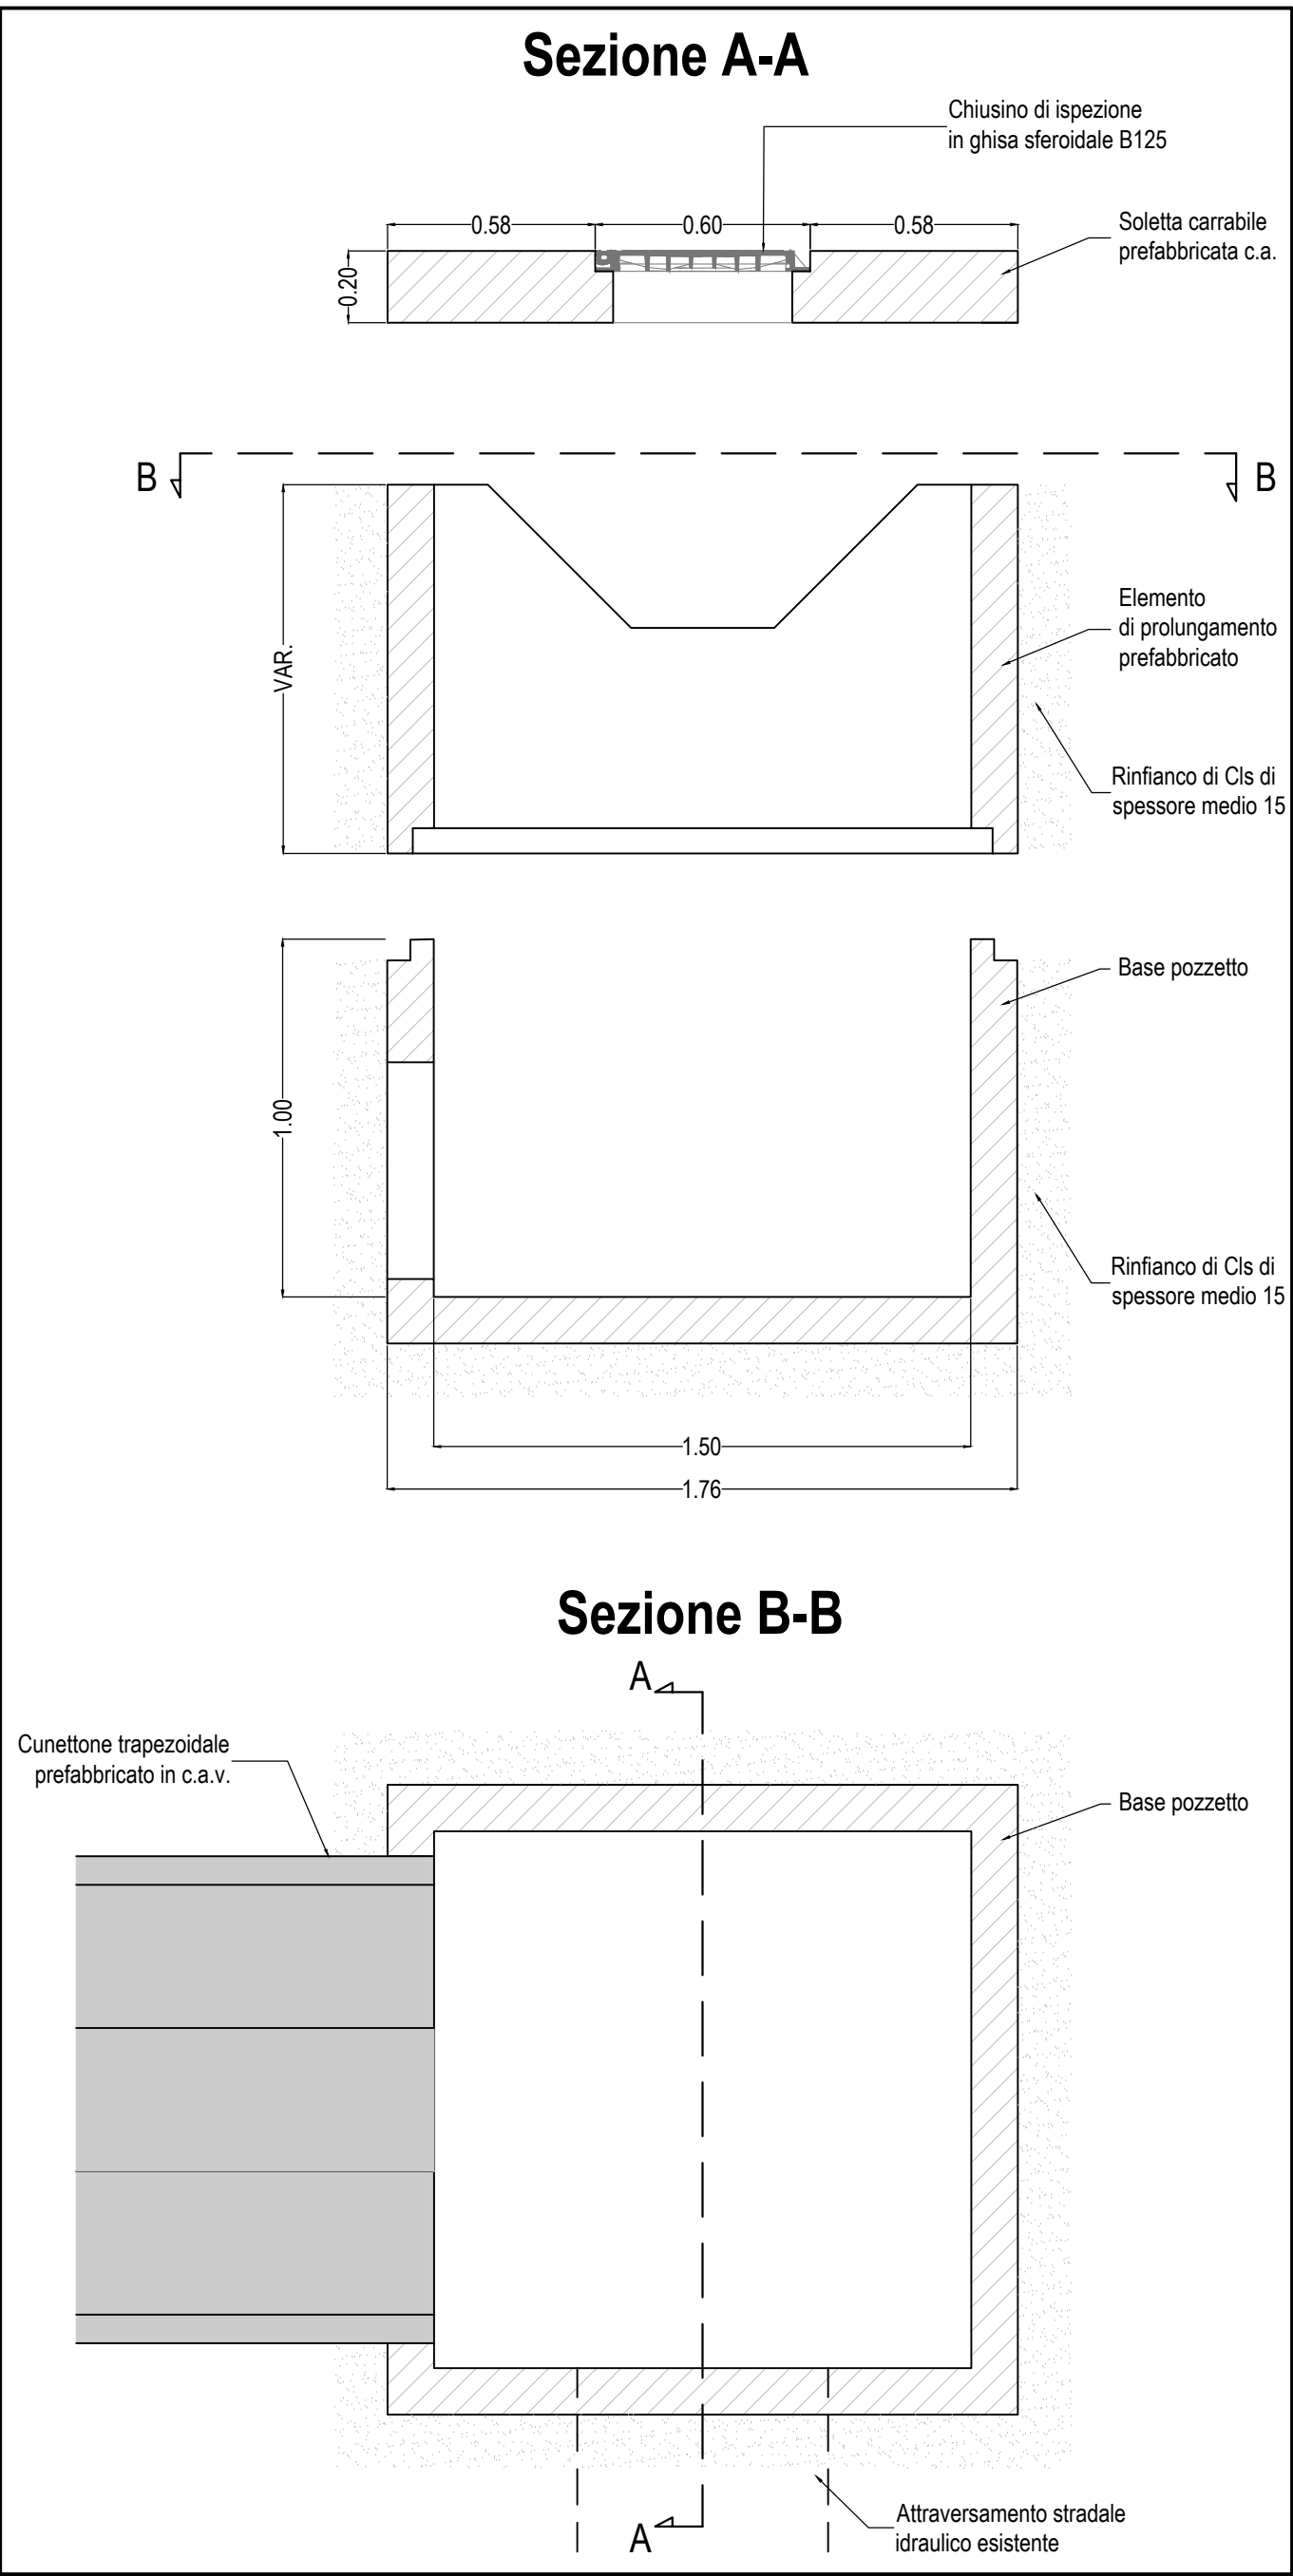

Sezione di scavo tipo per posa condotta su Strada - Scala 1:20

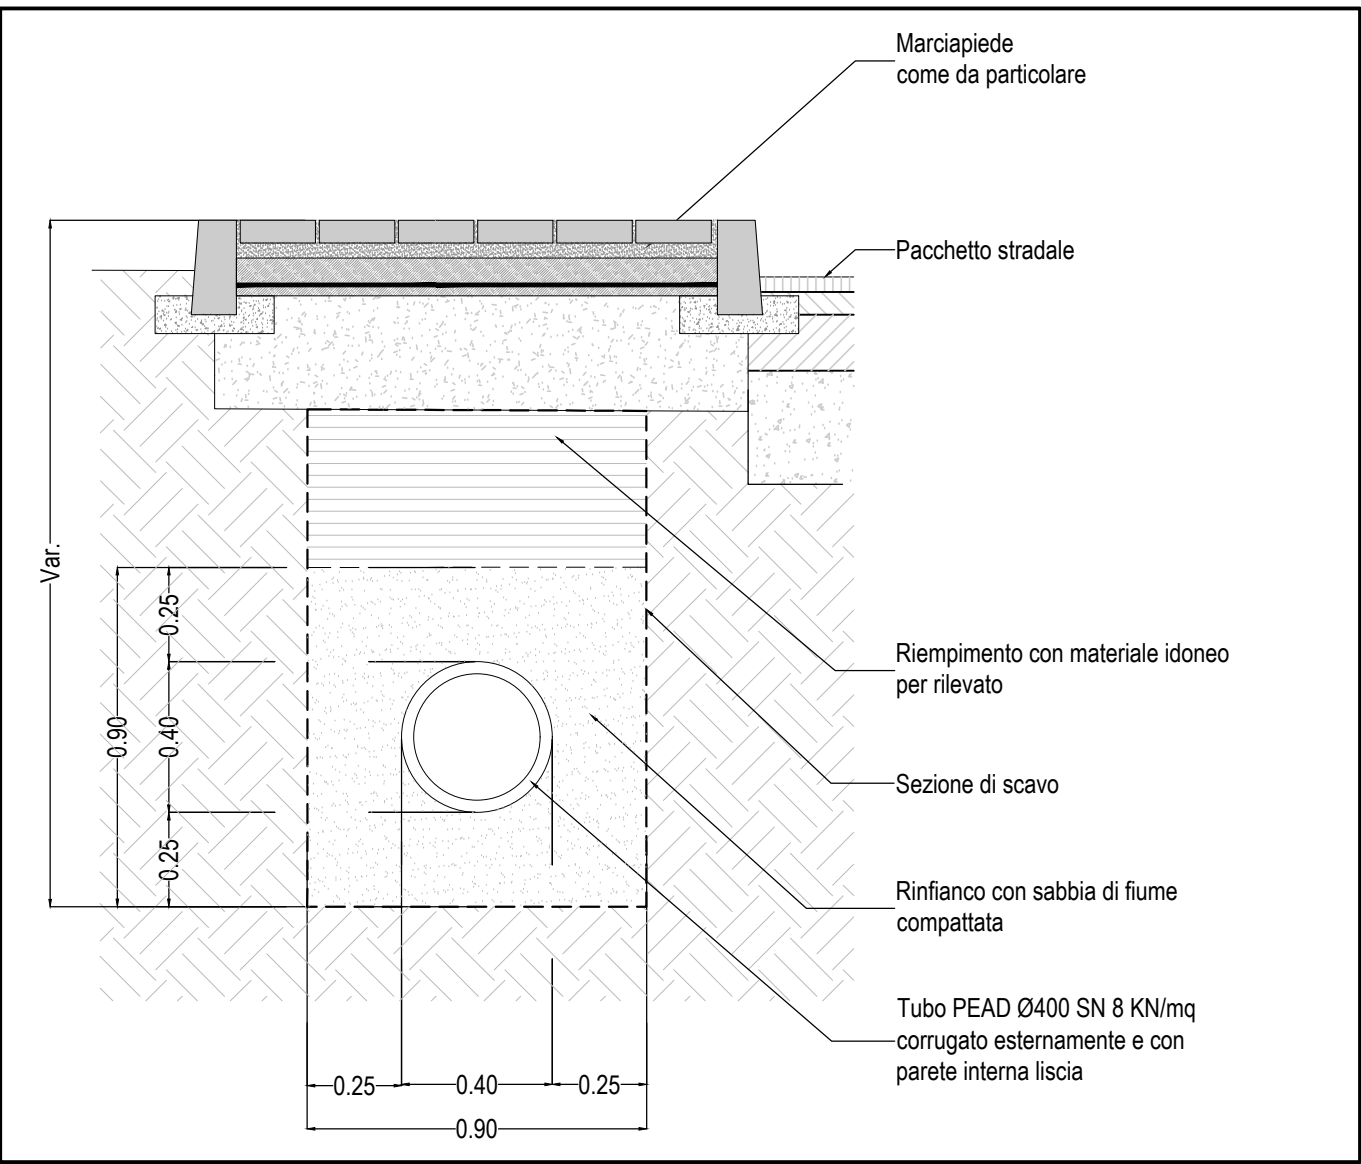



Anas Spa

STRUTTURA TERRITORIALE UMBRIA

DG 03-17

Accordo Quadro

CONTRATTO APPLICATIVO N. 02

CODICE SIL: ACMSPG00695EGENP-A1 CODICE CIG DERIVATO: Y022DBCCAA

S.S. 3 "Flaminia" – Progettazione definitiva ed esecutiva dei lavori di potenziamento e riqualificazione dell'infrastruttura – Rotatoria Spoleto al km 124+400

IL PROGETTISTA E RESPONSABILE DELL'INTEGRAZIONE DELLE PRESTAZIONI SPECIALISTICHE. (DPR207/10 ART 15 COMMA 12):
Dott. Ing. LORENA RAGNACCI
Ordine Ingegneri Provincia di Perugia n. A2857

INGEGNERI DELLA PROVINCIA DI PERUGIA
SEZIONE CIVILE INDUSTRIALE
N° 1092
LORENA RAGNACCI
SETORE DELL'INFORMAZIONE

COORDINATORE PER LA SICUREZZA IN FASE DI PROGETTAZIONE
Ing. Luigino Capponi
Ordine Ingegneri Provincia di Perugia n. A2857

INGEGNERI DELLA PROVINCIA DI PERUGIA
SEZIONE CIVILE INDUSTRIALE
N° 1092
LUIGINO CAPPONI
SETORE CIVILE E AMBIENTALE
SETORE INDUSTRIALE

IL GEOLOGO
Dott. Geol. Fausto Pellicci
Ordine dei geologi della Regione Umbria n.71

INGEGNERI DELLA PROVINCIA DI PERUGIA
SEZIONE CIVILE INDUSTRIALE
N° 1092
PELICCI FAUSTO
SETORE CIVILE E AMBIENTALE
SETORE INDUSTRIALE

IL RESP. DEL PROCEDIMENTO
Ing. Andrea Primicerio

INGEGNERI DELLA PROVINCIA DI PERUGIA
SEZIONE CIVILE INDUSTRIALE
N° 1092
ANDREA PRIMICERIO
SETORE CIVILE E AMBIENTALE
SETORE INDUSTRIALE

PROGETTAZIONE
cooprogetti
COOPROGETTI Soc. Coop. - Sede Legale ed Operativa
Via della Piaggia, 152 - 06054 Gubbio (PG)
tel +39-075 9230111 - fax +39-075 9230150
www.cooprogetti.it

DIRETTORE TECNICO
Ing. Lorena Ragnacci
Ordine Ingegneri Provincia di Perugia n. A2857

GRUPPO PROGETTAZIONE
Ing. Danilo Pelle
Ing. Moreno Panfili
Ing. Mania Angeloni
Arch. Paolo Ghirelli
Arch. Antonella Strati
Ing. Edoardo Filippetti
Ing. Costanza Cecchetti
Arch. Enrico Costa
Arch. Alessio Mazzacrelli
Ing. Federica Suraci

IDROLOGIA E IDRAULICA

PARTICOLARI COSTRUTTIVI REGIMAZIONI ACQUE

CODICE PROGETTO	FASE	NOME FILE	WBS	COD. DISCIPLINA	TIPO ELAB.	PROG. ELAB.	REVISIONE	SCALA
17063	E	T00ID00IDRDC01_A	T00ID00	IDR	DC	01	A	1:20
A	Emissione							
REV.	DESCRIZIONE							

DATA	REDAITTO	VERIFICATO	APPROVATO
Feb. 2021	Cecchetti	Panfili	Ragnacci