



IMPIANTO DI CLIMATIZZAZIONE - RADIATORI E VENTILCONVETTORI

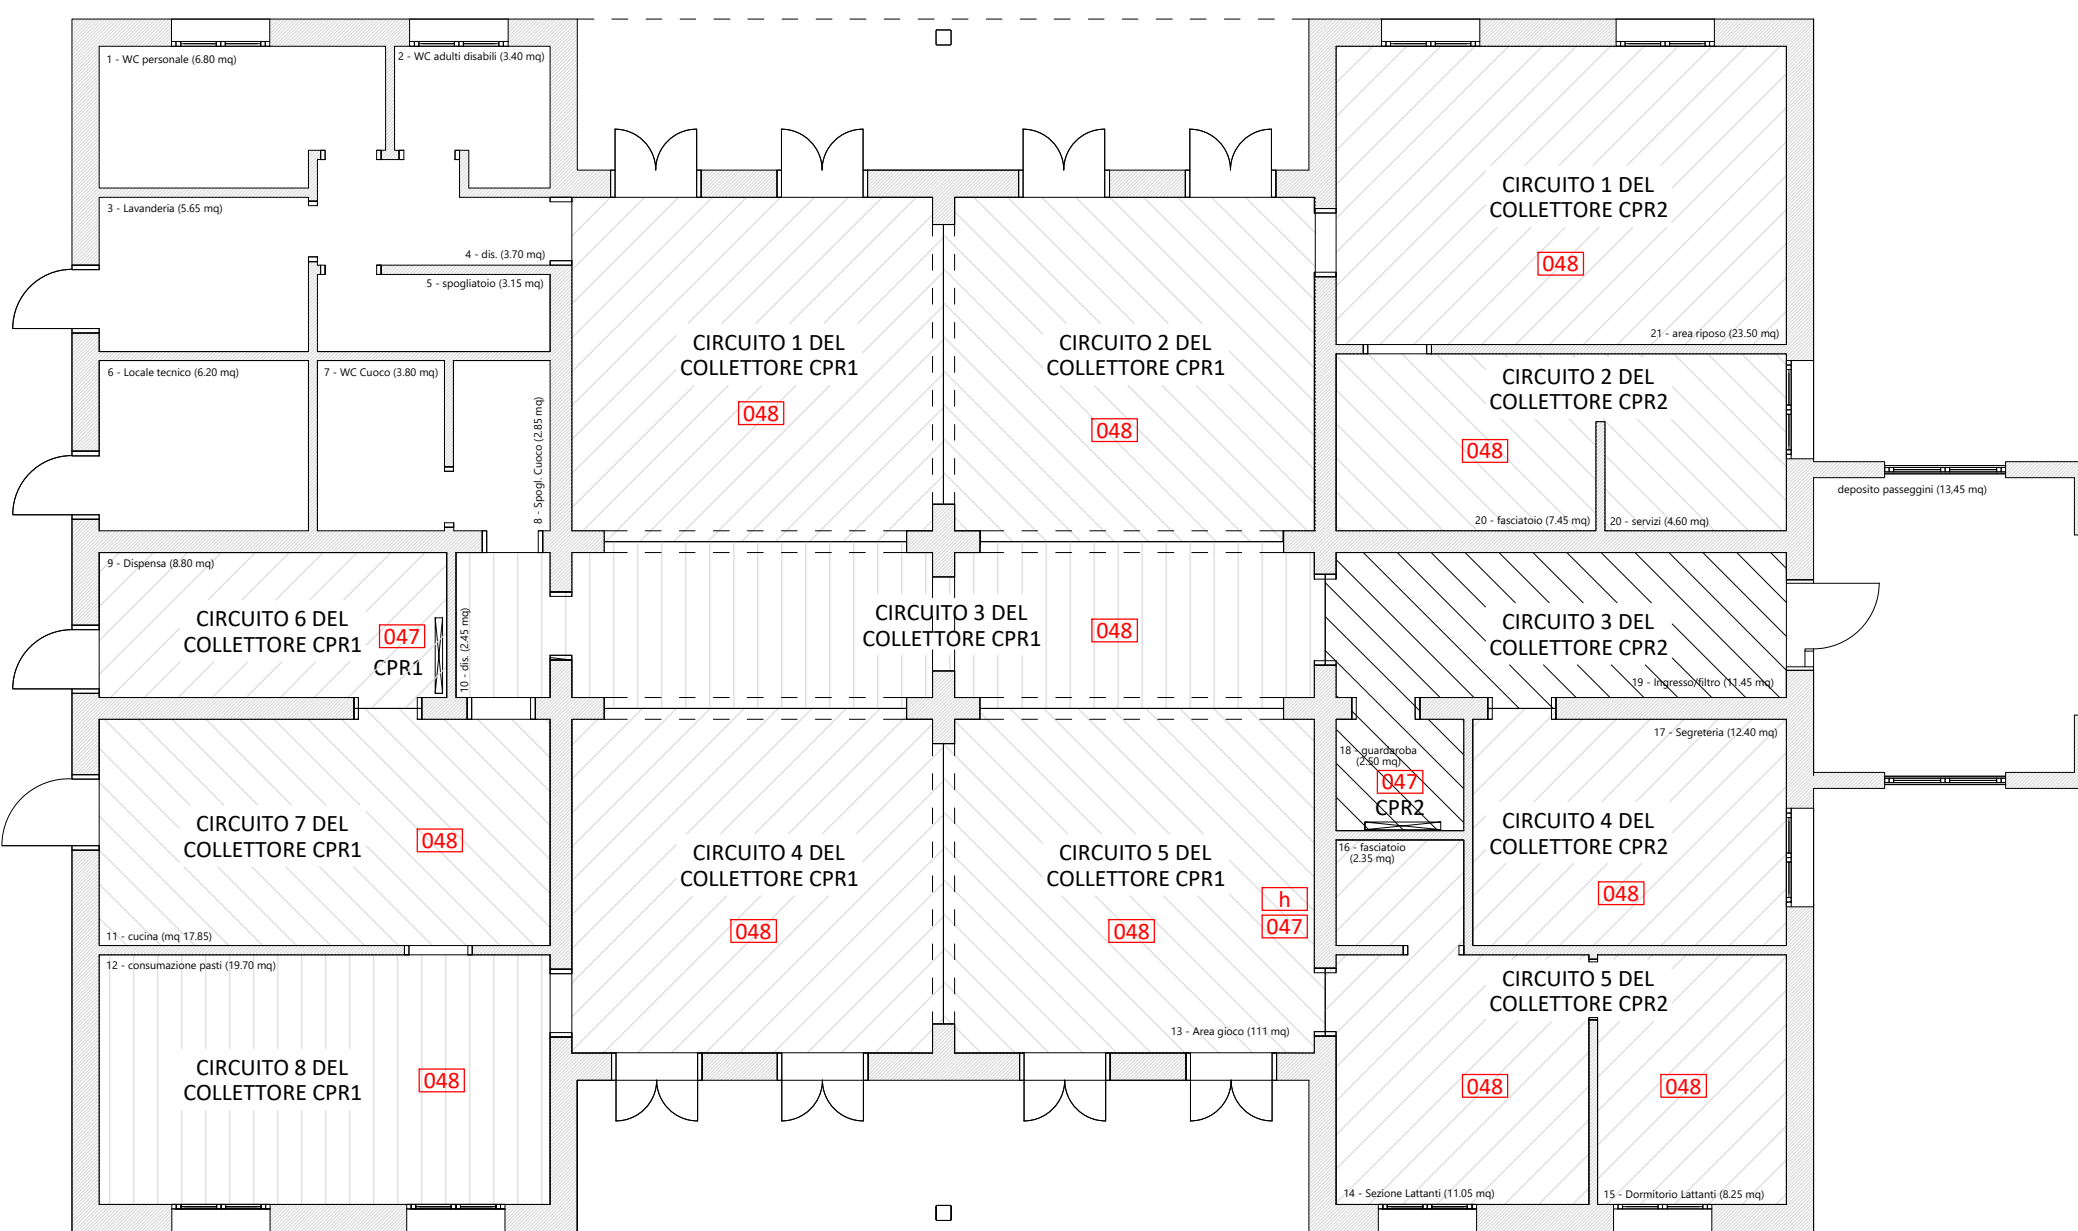


IMPIANTO DI CLIMATIZZAZIONE - IMPIANTO A PAVIMENTO RADIANTE


LEGENDA DEI RIFERIMENTI								
	VOCE DI ELENCO PREZZI		VOCE DI ELENCO PREZZI		VOCE DI ELENCO PREZZI			
1	13.28.20.1	21	13.19.140.1	41	14.1.10.11	114	15.3.162.1	
	13.19.300.6		14.1.20.11		115	15.3.220.6		
	13.28.30.1		13.19.332	42	14.2.210.2	116	15.3.310.2	
	13.28.30.2		13.19.360.4		14.4.110.2		15.3.320.2	
	13.28.37.5		13.19.390.1		14.1.20.2		15.3.320.6	
2	13.28.37.6	22	13.24.60	43	14.1.10.2	117	15.3.320.8	
	13.15.160.6		13.24.90.2		14.4.40.3		15.3.340.3	
	13.16.180.2		13.24.20.3		14.1.20.7		15.3.400.1	
	13.15.130.2		13.24.291.1		44		8.2.10.2	15.3.446.2
	13.15.160.9		13.24.210.3		45		8.2.10.4	15.14.10.1
3	13.16.180.2	26	13.24.460.1	46	8.2.10.7	118	15.14.10.5	
	13.15.130.2		13.24.50.1		13.17.130.8		15.14.80	
	13.18.10.2		13.24.61	13.17.150.10	15.14.100.1			
	13.18.150.2		13.16.190.7	47	13.17.132.3		15.14.110.1	
	13.18.150.4		13.15.130.2		13.17.132.4		15.14.120.2	
4	13.18.130.2	27	13.19.590.1	48	13.17.132.7	119	15.14.150.1	
	13.18.130.4		13.19.590.4		13.3.123.3		15.4.23.4	
	13.15.290.1		13.19.590.5		15.1.1		15.4.23.6	
	13.15.290.2		13.19.590.6		15.1.2		15.4.112.15	
	13.17.160.3		13.19.590.7		15.1.3.1		15.4.112.14	
5	13.17.160.4	29	13.20.72.2	101	15.1.3.2	120	15.5.10.1	
	13.17.80		13.20.72.3		15.1.6.3		15.5.210.3	
	13.14.240.1		13.20.100.1		15.1.13.1		15.5.210.6	
	13.20.20.2		13.20.130.2		15.1.16.1		15.5.230.1	
	13.20.30.1		13.20.130.8		15.1.15.2		15.5.230.2	
6	13.17.10.1	30	13.18.370.4	102	15.1.80.1	121	15.7.12.1	
	13.18.100		13.18.10.2		15.1.120		15.7.60.3	
	13.19.200		13.18.10.3		15.1.130.2		15.7.110.1	
	13.17.100.1		13.18.10.5		15.8.32.2		15.6.201.2	
	13.19.300.1		13.18.150.5		15.8.10.1		15.6.60.4	
7	13.19.300.10	34	13.13.10.1	103	15.8.10.2	122	15.6.110.2	
	13.19.220.3		13.13.20.1		15.8.32.3		15.6.20.14	
	13.12.22.1		13.13.50.12		104		15.8.10.1	15.6.51.4
	13.12.22.3		13.13.100.4				15.8.10.2	15.6.20.8
	13.10.110.1		13.13.120.1				105	15.8.193.3
8	13.17.120.7	35	13.13.140.1	106	15.8.193.4	123	15.6.170.4	
	13.17.150.10		13.15.240.1		15.2.1		15.6.200.4	
	13.3.78.4		13.15.275.5		15.2.2		15.6.170.64	
	13.3.130.2		13.15.275.6		15.2.21.1		15.6.90.3	
	13.3.130.7		13.15.275.4		107		15.2.41.2	15.6.170.45
13.3.130.10	13.17.170.5	15.2.41.3	15.6.260					
13.17.120.10	13.17.131.2	15.2.80.3	15.6.270.2					
9	13.17.150.10	36	13.17.150.10	108	15.6.220.1	124	15.4.23.5	
	13.17.120.8		14.2.10.1		15.2.150.2		15.6.200.3	
	13.4.20.2		14.2.20.3		15.2.150.4		15.6.10.14	
	13.4.50.2		14.4.50.2		15.2.160.2		15.6.10.4	
	13.4.50.3		14.1.20.1		110		15.3.10	15.6.90.3
13.4.130.2	14.1.10.1	15.3.20.1	15.6.170.45					
13.19.440.4	14.2.51	15.3.30	15.6.270.2					
10	13.4.50.17	37	14.2.61	111	15.3.40.1	125	15.6.200.1	
	13.4.20.3		14.1.20.13		15.3.40.2		15.6.170.4	
	13.21.10		14.1.20.15		15.3.41.1		15.6.270.2	
	13.21.40.1		14.1.10.13		15.3.52.3		15.6.200.1	
	13.21.40.3		14.1.10.15		15.3.52.4		15.6.170.21	
11	13.21.140.1	39	14.2.53	112	15.3.52.5	126	15.6.51.6	
	13.21.140.5		14.1.10.13		15.3.80.2		15.6.170.46	
	13.11.71.2		14.2.120		15.3.80.4		15.6.270.1	
	13.11.81		14.4.80.1		113		15.3.90	15.5.130.1
	13.26.150.6		14.1.20.9				15.3.110.1	15.4.300.2
12	13.26.155.2	40	14.1.20.18	114	15.3.110.2	127	T0521_06.110.002.006	
	13.26.155.10		14.2.160.2		15.3.120.1		15.15.50.1	
	13.19.80.1		14.4.40.3		15.3.151.3		T0521_06.110.005.018	

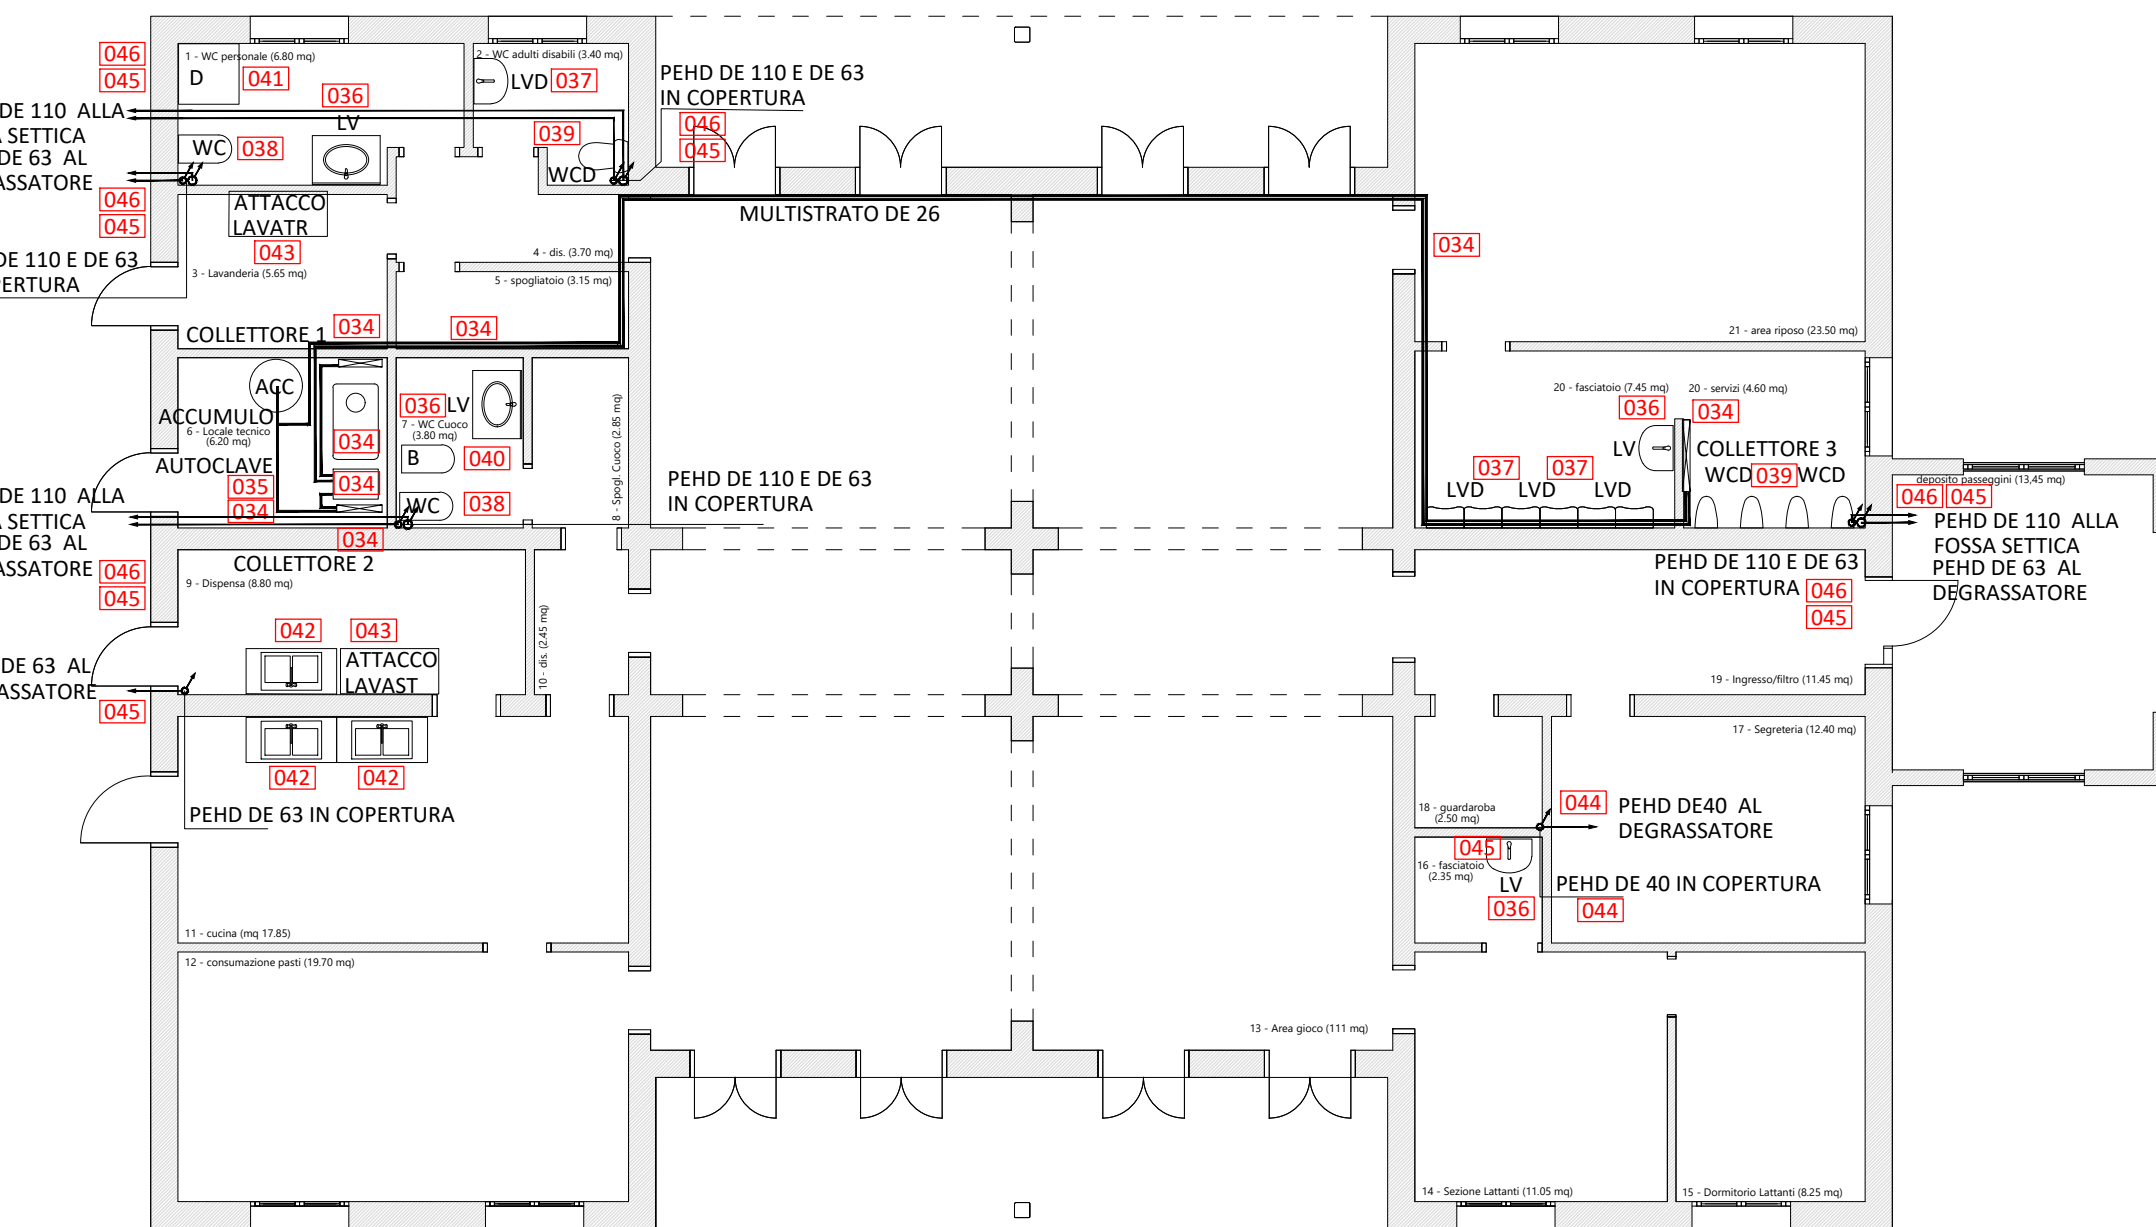


IMPIANTO IDRICO-SANITARIO

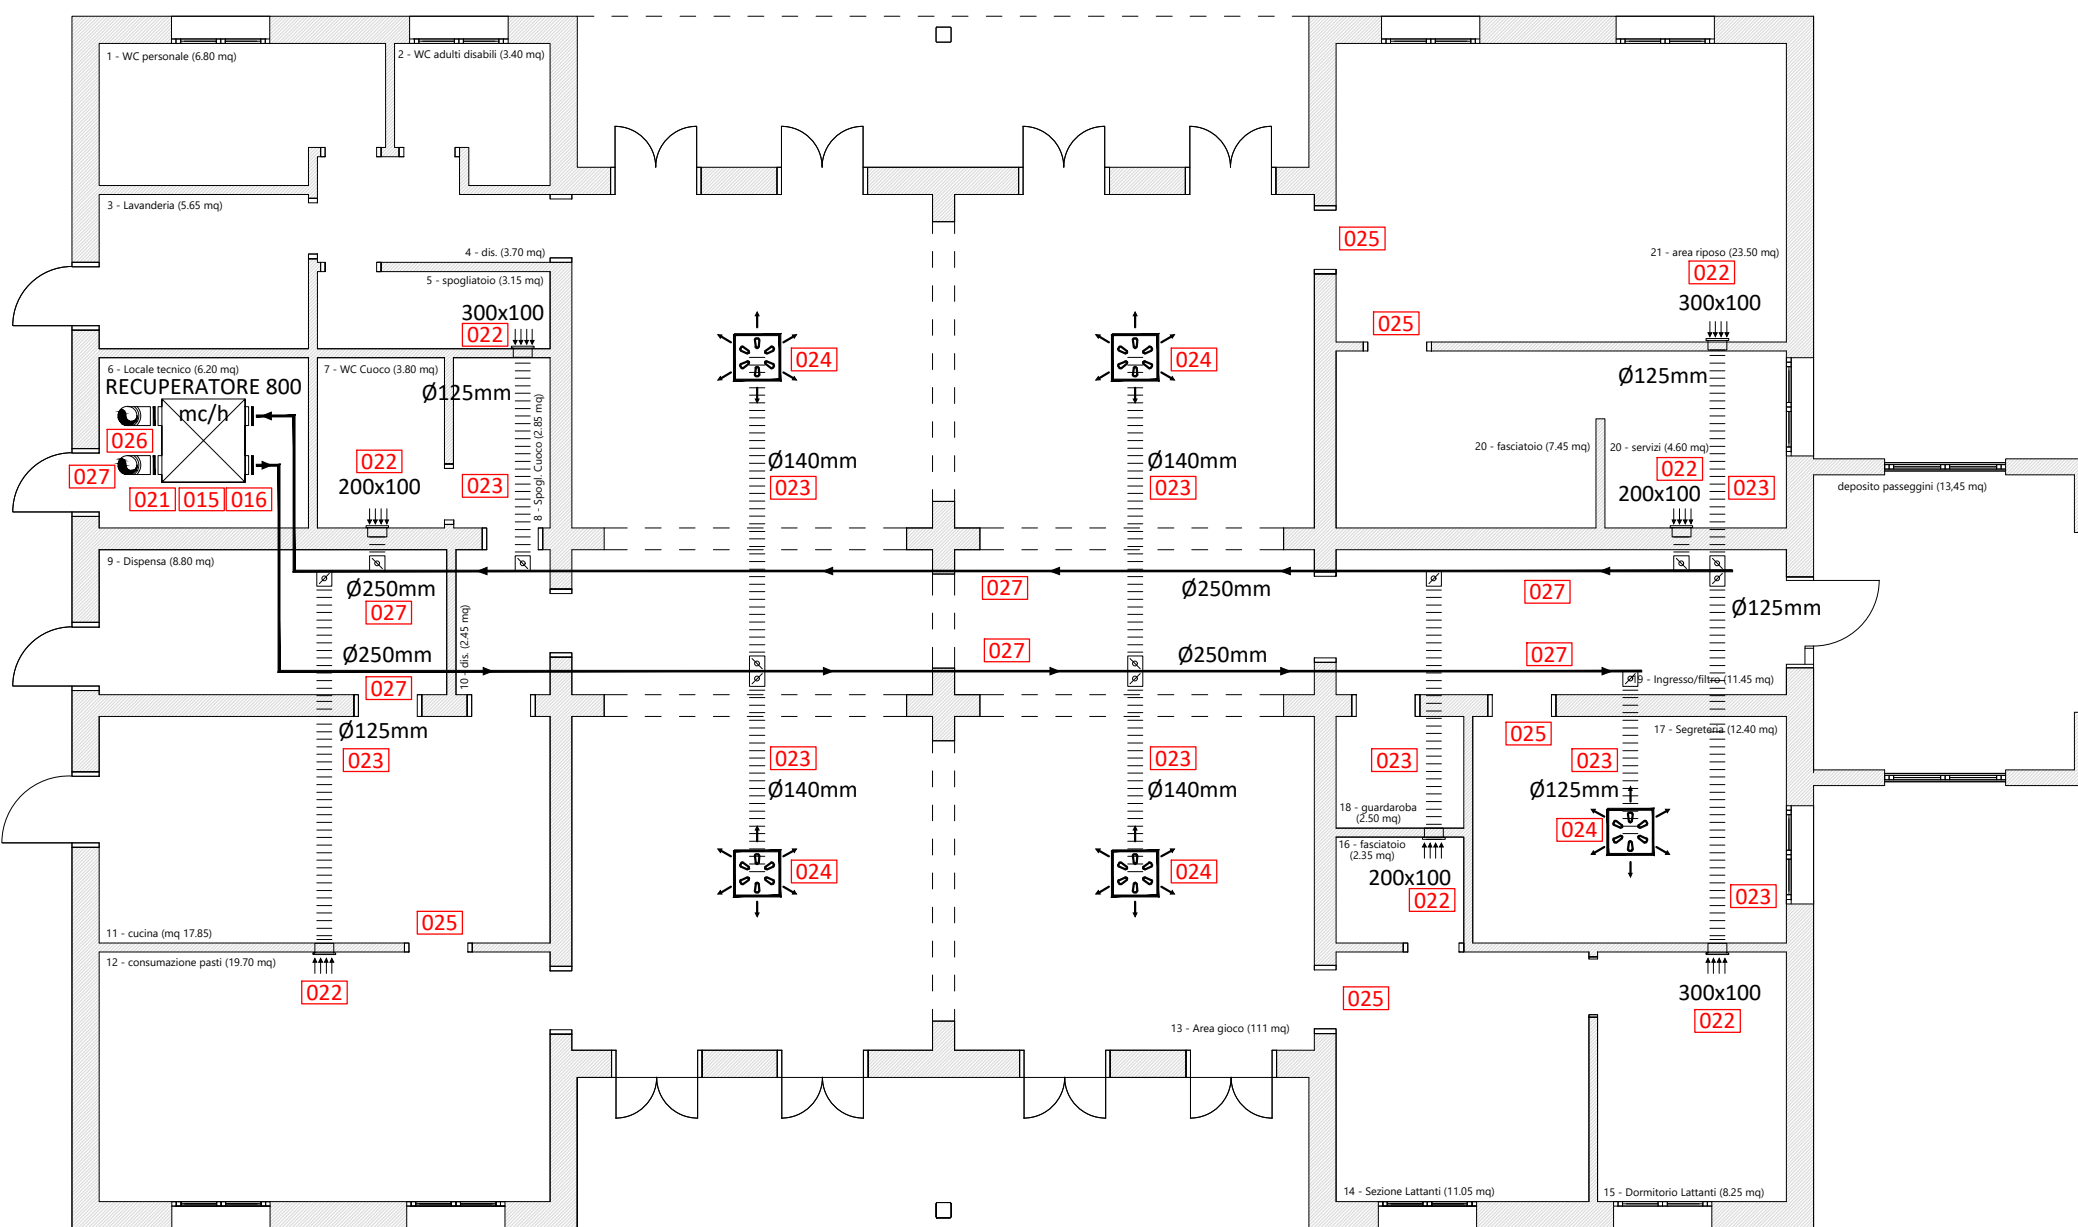


IMPIANTO DI CLIMATIZZAZIONE - RICAMBIO IGIENICO DELL'ARIA

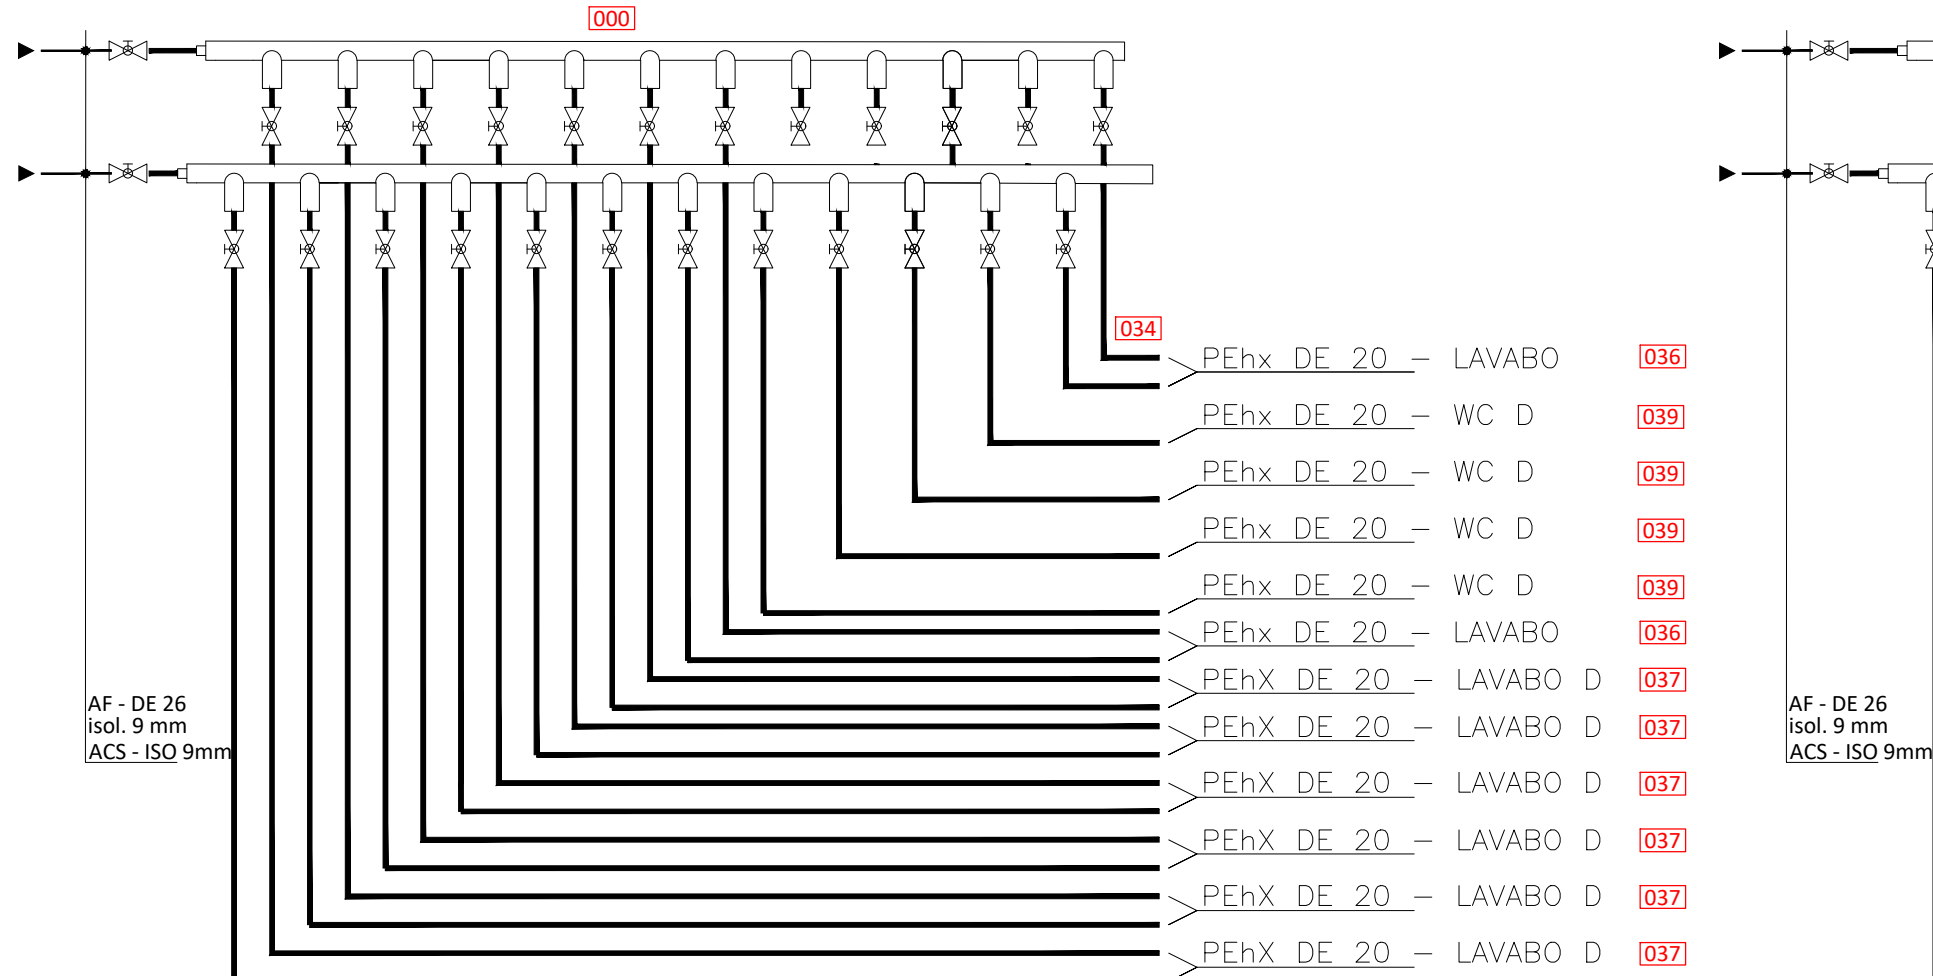


IMPIANTO SANITARIO - DISTRIBUZIONE SECONDARIA COLLETTORE 3

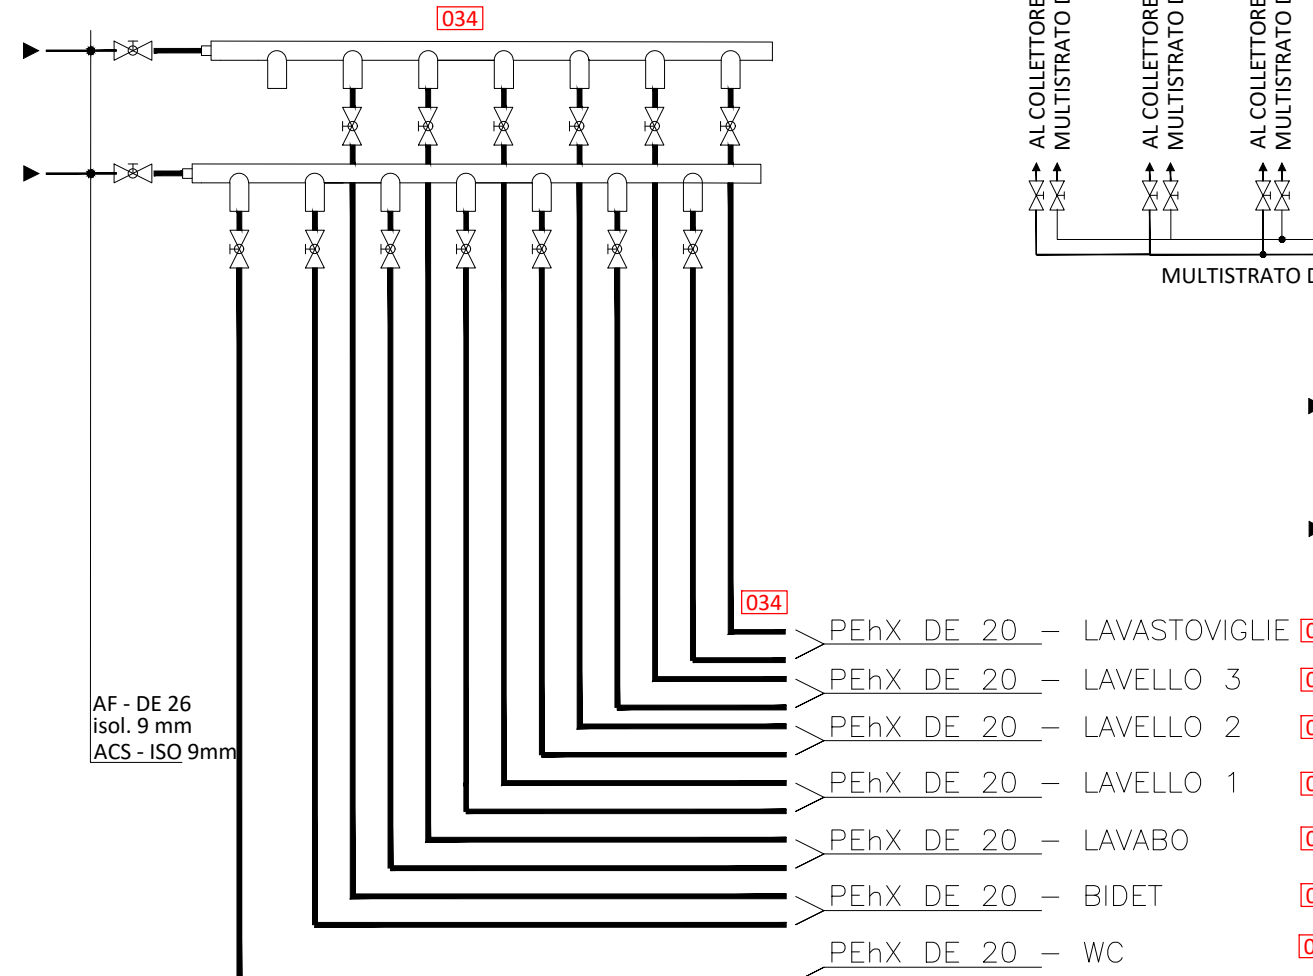

COLLETTORE 2

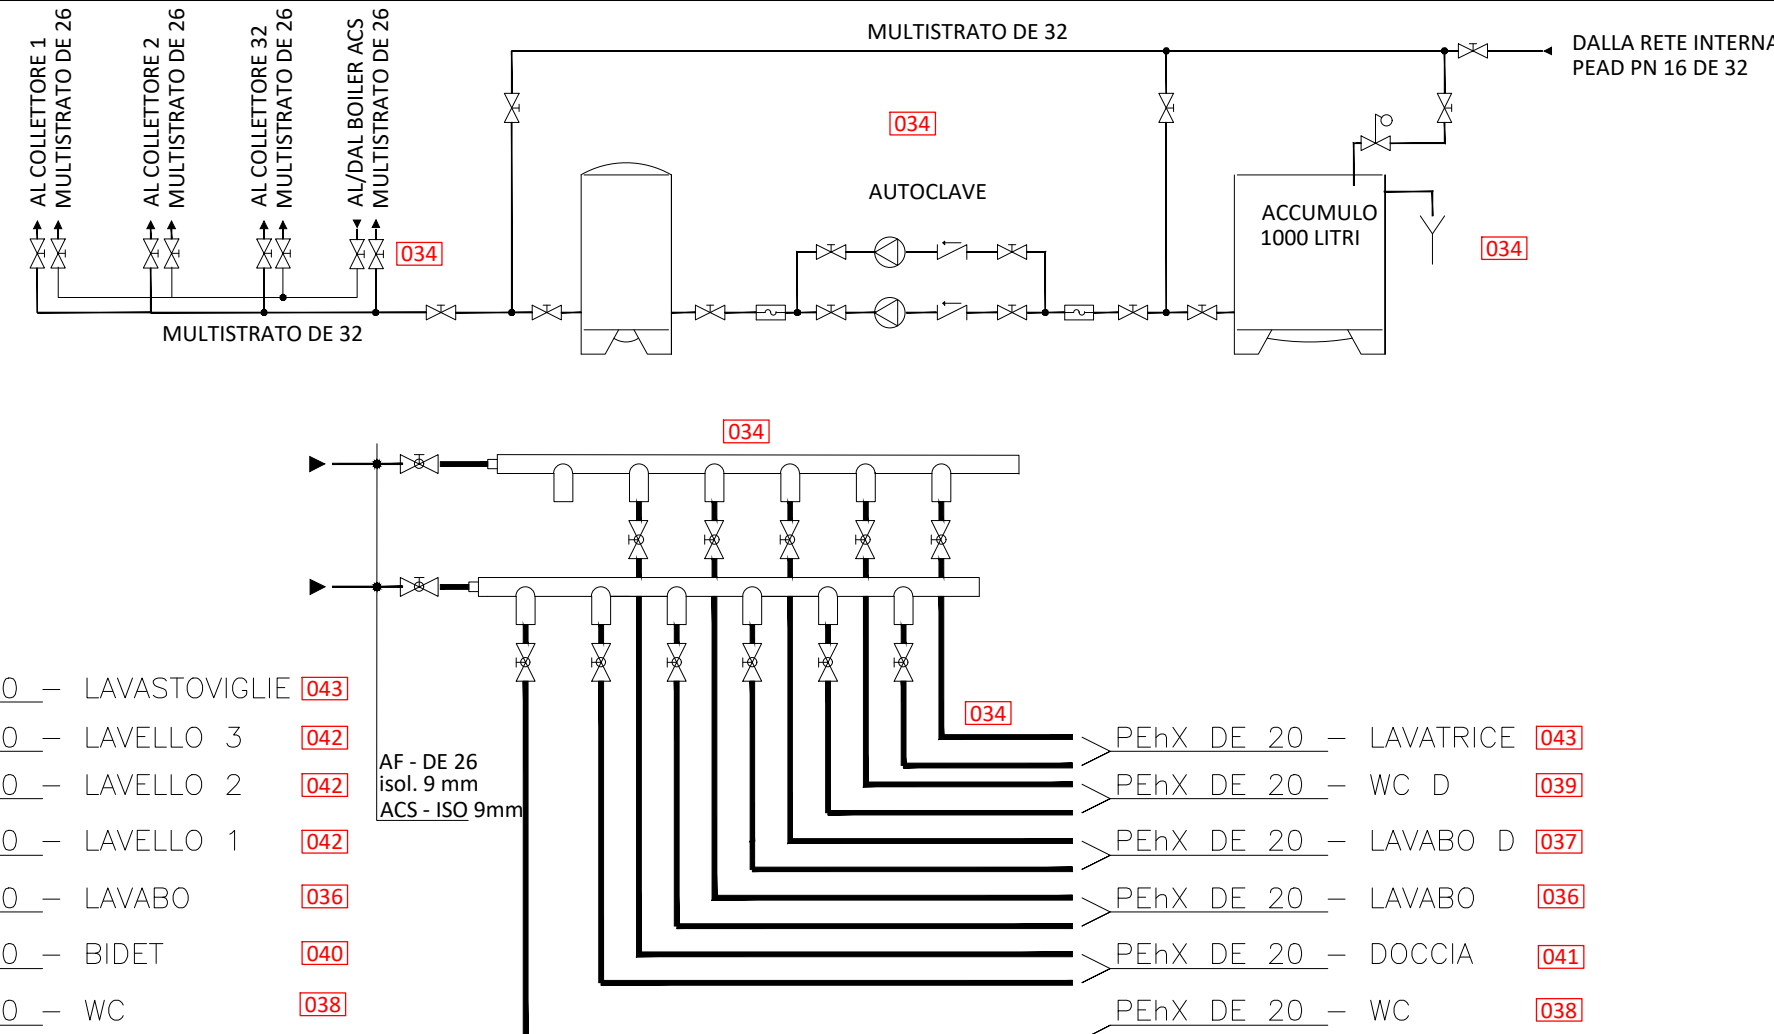

COLLETTORE 1

COMMITTENTE	FORZE OPERATIVE NORD 7° REPARTO INFRASTRUTTURE FIRENZE			
SOGGETTO REALIZZATORE	<div></div> <div>S2R s.r.l. Spin off dell'Università degli Studi di Firenze Sede: Via Vittorio Emanuele II, 161 50134 Firenze - Italia info@s2r-simacofe.it - s2r.ped@unifi.it - tel: 055 471460 UNI EN ISO 9001:2015 Dama-Register S.p.A. Certificato n. IQ-1120-13</div>			
PROGETTO	FIRENZE Caserma PEROTTI Servizio di progettazione definitiva, esecutiva e coordinamento della sicurezza in fase di progettazione per i lavori di realizzazione nuova palazzina ad uso asilo nido in sostituzione della palazzina mensa unificata. E.F. 2021. Lettera Ordinativo n. 31A080/2020 del 08/06/2021. CIG 861246816E			
PROGETTO DEFINITIVO				
UBICAZIONE	REGIONE	PROVINCIA	COMUNE	COORDINATE GEO.
	Toscana	Firenze	Firenze	43.7735° N 11.3003° E
ELABORATO	PROGETTO IMPIANTI: IMPIANTI MECCANICI PLANIMETRIE E SCHEMI		TAV. N. IM01/6	CODICE ELABORATO C2133_PD_IM_BG_IM01/6_rev00 SCALA: INDICATA
PROGETTISTI GENERALI E DIRETTORI TECNICI	PROG. E D.T.		D.T.	
	Ing. Ph.D. Andrea Borghini	Ing. Ph.D. Emanuele Del Monte	Prof. Ing. Andrea Vignoli	
ALTRI PROGETTISTI	Prog. architettonica: Arch. Francesco Vannucci Prog. strutturale: Ing. Michele Fredducci Prog. impiantistica: Ing. Stefano Ciabattini (ESAERG srl) Ing. Nicola Carboni (ESAERG srl) Prog. antincendio: Ing. Stefano Ciabattini (ESAERG srl)			
COORDINATORE SICUREZZA IN FASE DI PROGETTAZIONE E SUPPORTO ALLA PROGETTAZIONE	C.S.P.	SUPP. PROG.		
	Ing. Vidan Ilic	Ing. Ph.D. Alberto Ciavattone Ing. Matteo Blascone		
NOTE				
Rev.	Data	Redatto	Verificato	Approvato
00	29/10/2021	gdl	A. Ciavattone	A. Borghini

File: C2133_PD_IM_BG_rev00

File: C2133_PD_IM_BG_rev00