
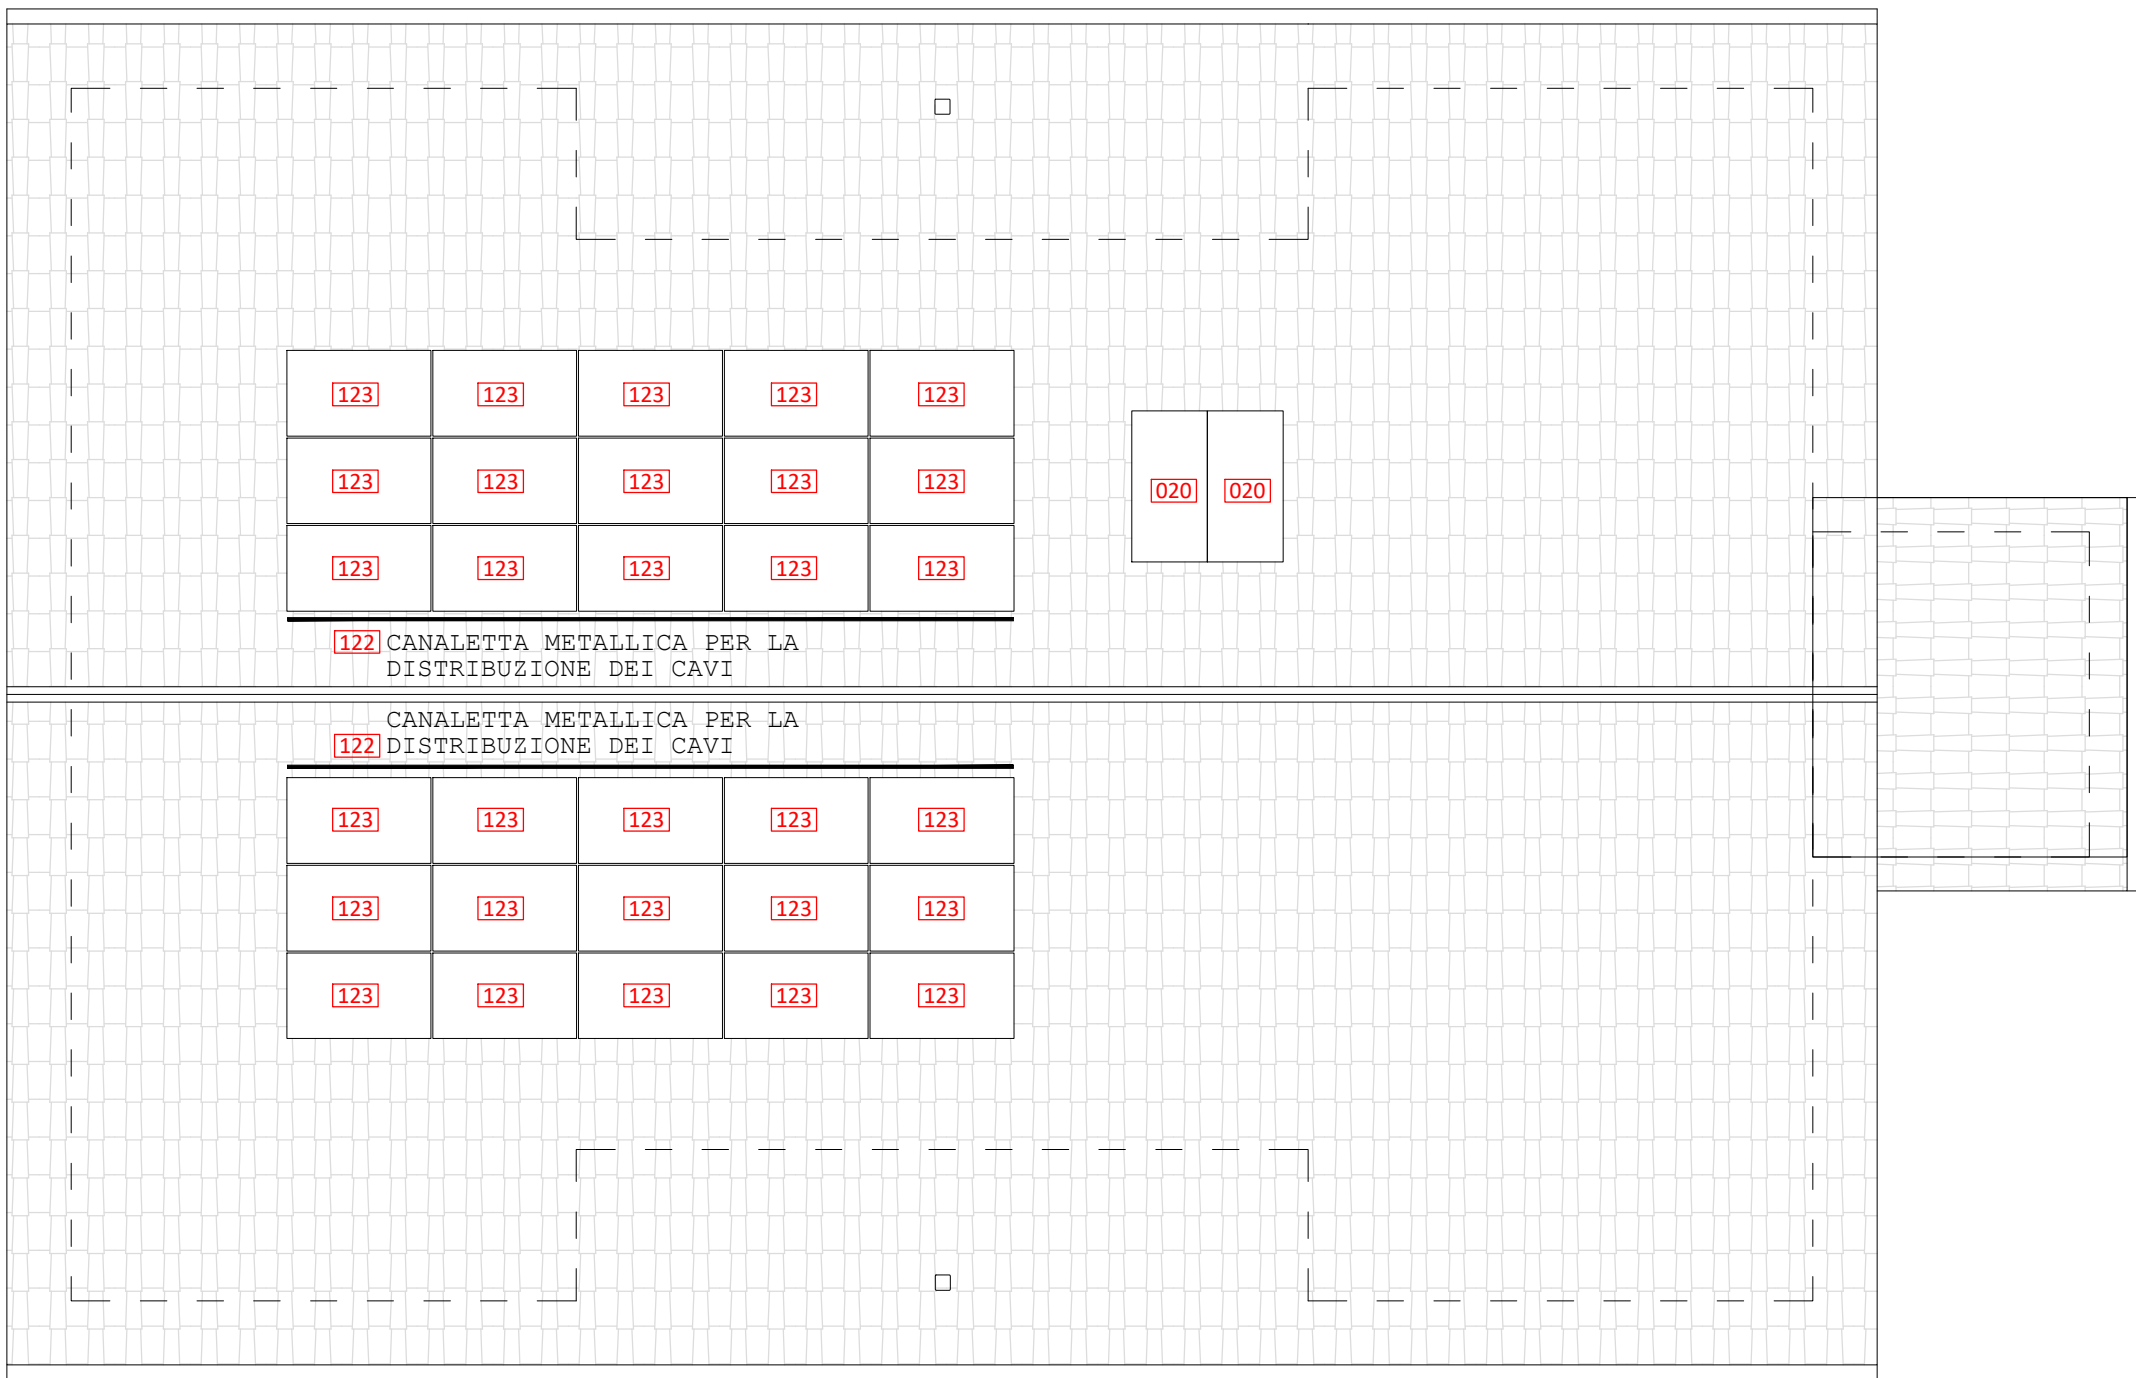


LEGENDA DEI RIFERIMENTI				
	VOCE DI ELENCO PREZZI		VOCE DI ELENCO PREZZI	
1	13.28.20.1	21	13.19.140.1	41
	13.28.20.2		13.19.300.6	114
	13.28.30.1		13.19.332	115
	13.28.30.2		13.19.360.4	116
	13.28.37.5		13.19.390.1	117
	13.28.37.6		13.24.60	118
2	13.15.160.6	22	13.24.90.2	43
	13.16.180.2		13.24.20.3	44
	13.15.130.2		13.24.29.1	45
3	13.15.160.9	25	13.24.210.3	46
	13.15.180.2		13.24.460.1	47
	13.15.130.2		13.24.50.1	48
4	13.18.10.2	27	13.24.61	101
	13.18.150.2		13.16.190.7	102
	13.18.150.4		13.15.130.2	103
	13.18.130.2		13.19.590.1	104
	13.18.130.4		13.19.590.4	105
	13.15.290.1		13.19.590.5	106
	13.15.290.2		13.19.590.6	107
	13.17.160.3		13.19.590.7	108
	13.17.160.4		13.20.72.2	109
	13.17.80		13.20.72.3	110
	13.14.240.1		13.20.100.1	111
	13.20.20.2		13.20.130.2	112
5	13.20.30.1	33	13.20.130.8	113
	13.17.10.1		13.18.370.4	114
	13.18.100		13.18.10.2	115
6	13.18.200	34	13.18.10.3	116
	13.17.100.1		13.18.10.5	117
	13.19.300.1		13.18.150.5	118
7	13.19.300.10	35	13.13.10.1	119
	13.12.22.1		13.13.20.1	120
	13.12.22.3		13.13.50.12	121
8	13.10.110.1	36	13.13.100.4	122
	13.17.120.7		13.13.120.1	123
	13.17.150.10		13.15.240.1	124
9	13.3.78.4	37	13.15.275.5	125
	13.3.130.2		13.15.275.6	126
	13.3.130.7		13.15.275.4	127
10	13.3.130.10	38	13.17.170.5	128
	13.17.120.10		13.17.131.2	129
	13.17.150.10		13.17.150.10	130
11	13.17.120.8	39	14.2.20.3	131
	13.4.20.2		14.2.20.3	132
	13.4.50.2		14.4.50.2	133
12	13.4.50.3	40	14.1.20.1	134
	13.4.130.2		14.1.10.1	135
	13.19.440.4		14.2.51	136
13	13.4.50.17	41	14.2.61	137
	13.4.20.3		14.1.20.13	138
	13.21.10		14.1.20.15	139
14	13.21.40.1	42	14.1.10.13	140
	13.21.40.3		14.1.10.15	141
	13.21.140.1		14.2.53	142
15	13.21.140.5	43	14.1.10.13	143
	13.11.71.2		14.2.120	144
	13.26.150.6		14.4.80.1	145
16	13.26.155.2	44	14.1.20.9	146
	13.26.155.10		14.1.20.18	147
	13.19.80.1		14.2.160.2	148
17	13.19.80.1	45	14.4.40.3	149
	13.19.80.1		14.4.40.3	150
	13.19.80.1		14.4.40.3	151

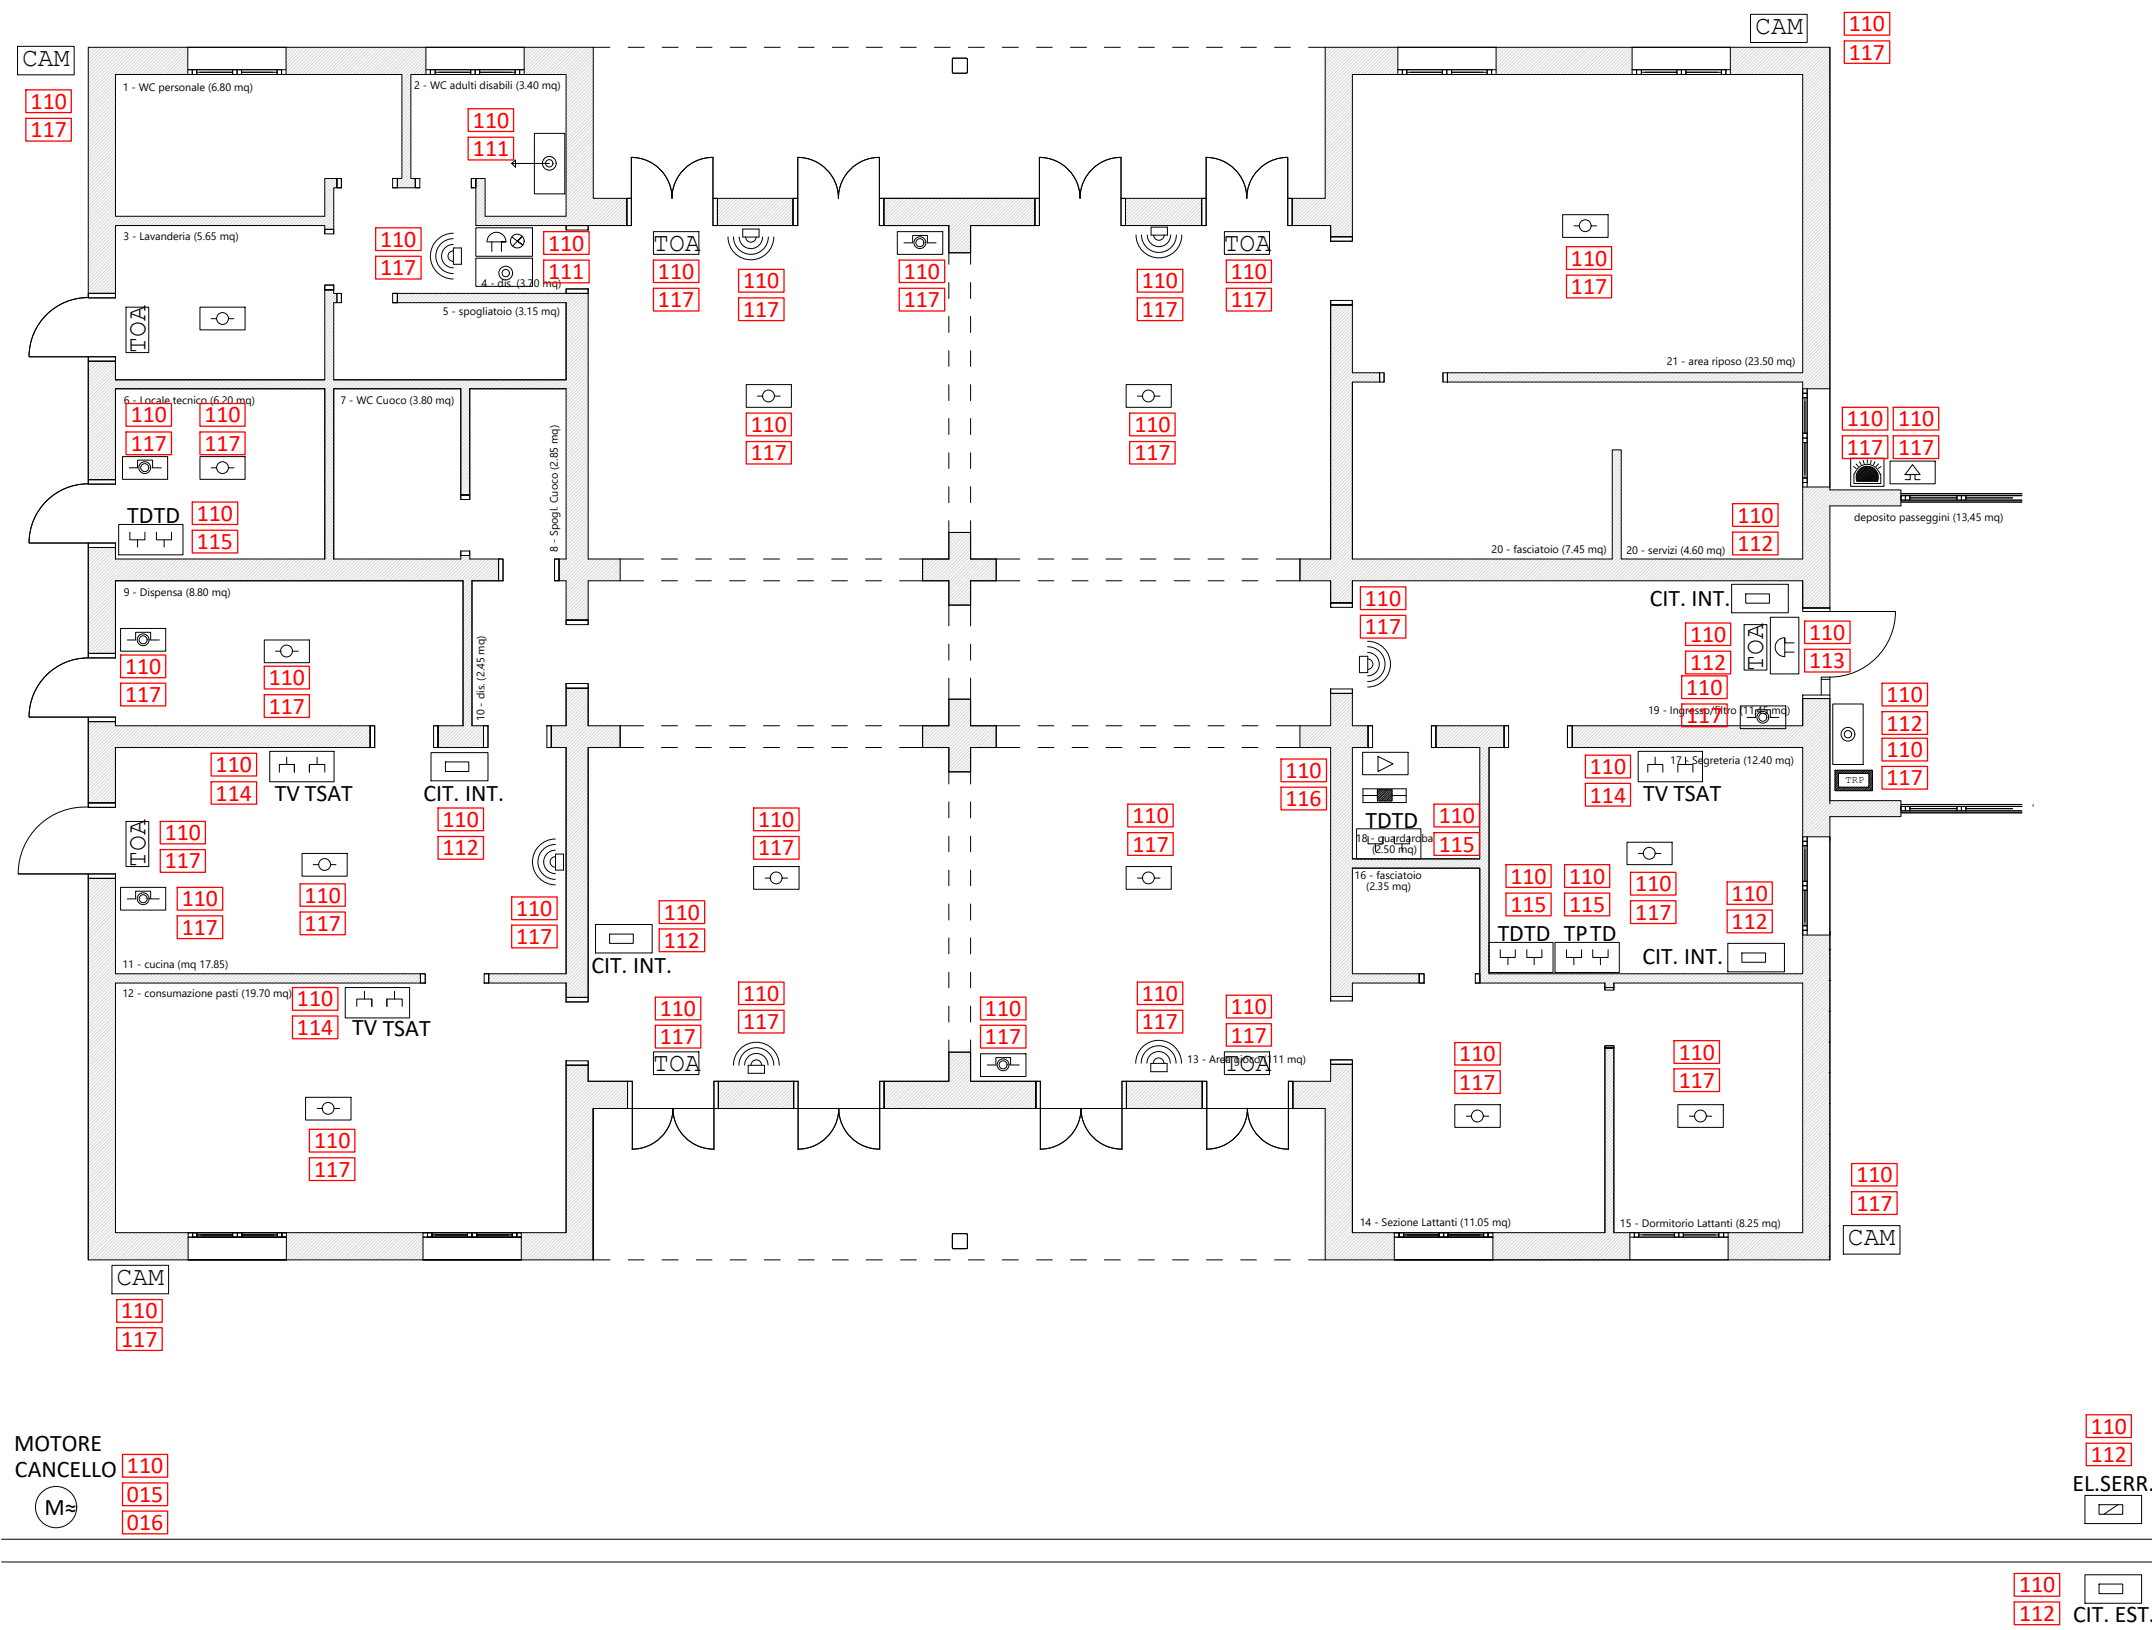

COMMITTENTE	FORZE OPERATIVE NORD 7° REPARTO INFRASTRUTTURE FIRENZE			
SOGGETTO REALIZZATORE	<div></div> <div>S2R s.r.l. Spin off dell'Università degli Studi di Firenze Sede: Via Vittorio Emanuele II, 161 50134 Firenze - Italia info@s2r-sianco.it - s2r.ped@unifi.it - tel: 055 471460 UNI EN ISO 9001:2015 Dana-Register S.p.A. Certificato n. IQ-1120-13</div>			
PROGETTO	FIRENZE Caserma PEROTTI Servizio di progettazione definitiva, esecutiva e coordinamento della sicurezza in fase di progettazione per i lavori di realizzazione nuova palazzina ad uso asilo nido in sostituzione della palazzina mensa unificata. E.F. 2021. Lettera Ordinativo n. 3LA080/2020 del 08/06/2021. CIG 861246816E			
PROGETTO DEFINITIVO				
UBICAZIONE	REGIONE	PROVINCIA	COMUNE	COORDINATE GEO.
	Toscana	Firenze	Firenze	43.7735° N 11.3003° E
ELABORATO	PROGETTO IMPIANTI:			TAV. N.
	IMPIANTI SPECIALI, SOLARI, FOTOVOLTAICI E TERMICI (1/2)			IM05/6 CODICE ELABORATO C2133_PD_IM_BG_IM05/6_rev00 SCALA: INDICATA
PROGETTISTI GENERALI E DIRETTORI TECNICI	PROG. E D.T.			D.T.
	Ing. Ph.D. Andrea Borghini	Ing. Ph.D. Emanuele Del Monte	Prof. Ing. Andrea Vignoli	
ALTRI PROGETTISTI	Prog. architettonica:		Arch. Francesco Vannucci	
	Prog. strutturale:		Ing. Michele Fredducci	
	Prog. impiantistica:		Ing. Stefano Ciabattini (ESAERG srl)	
	Prog. antincendio:		Ing. Nicola Carboni (ESAERG srl) Ing. Stefano Ciabattini (ESAERG srl)	
COORDINATORE SICUREZZA IN PROGETTAZIONE E SUPPORTO ALLA PROGETTAZIONE	C.S.P.		SUPP. PROG.	
	Ing. Vidan Ilic		Ing. Ph.D. Alberto Ciavattone Ing. Matteo Blascone	
NOTE				
Rev.	Data	Redatto	Verificato	Approvato
00	29/10/2021	gdl	A. Ciavattone	A. Borghini
File: C2133_PD_IM_BG_rev00				

IMPIANTI ELETTRICI SPECIALI

IMPIANTI SOLARI FOTOVOLTAICI E TERMICI