


## LEGENDA

- 1 Valvola antiriflusso
- 2 Pozzetto con sifone anti odore
- 3 Tee DN 160 con tappo
- 4 Pozzetto di accesso al tubo di ispezione in CLS 30x30 (Punto di consegna)
- 5 Chiusino in classe C250 su marciapiede D400 su sede stradale
- 6 Condotta stradale

## Sezione

Disegno non in scala

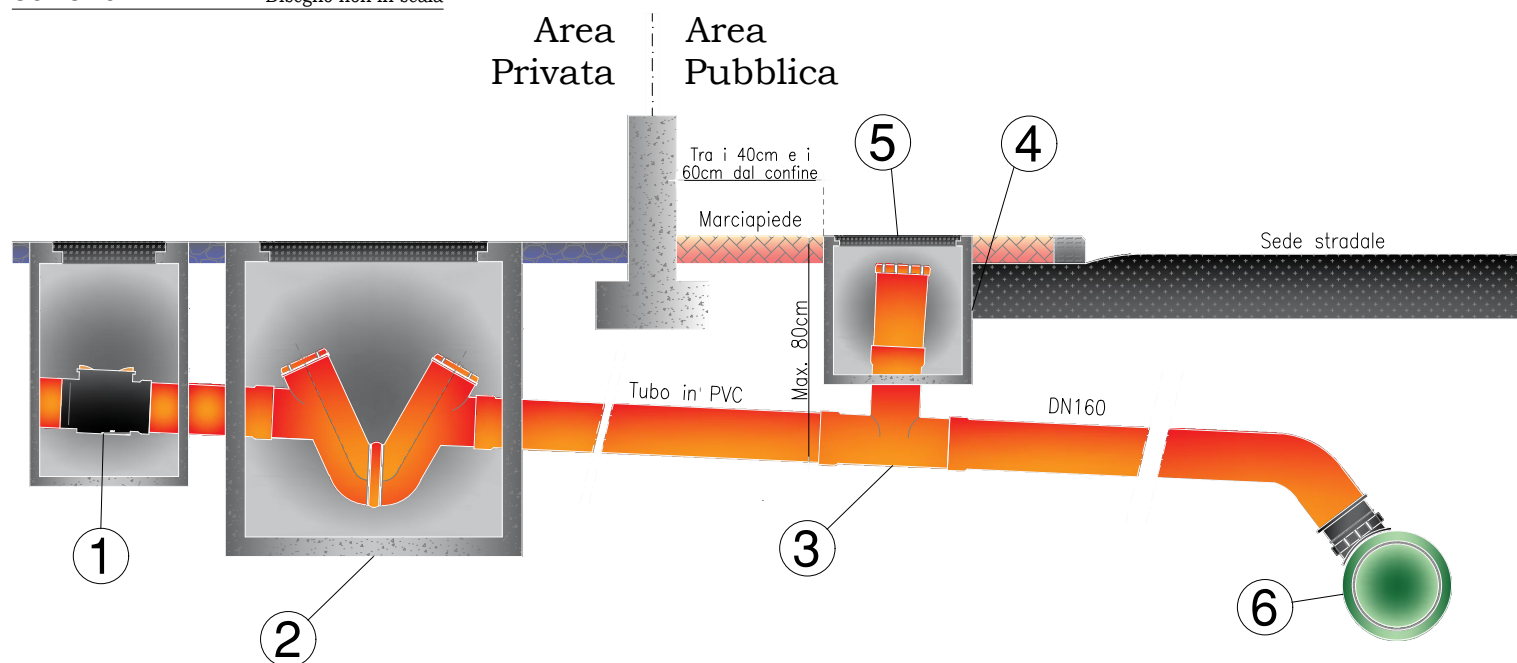

## Pianta

Disegno non in scala

