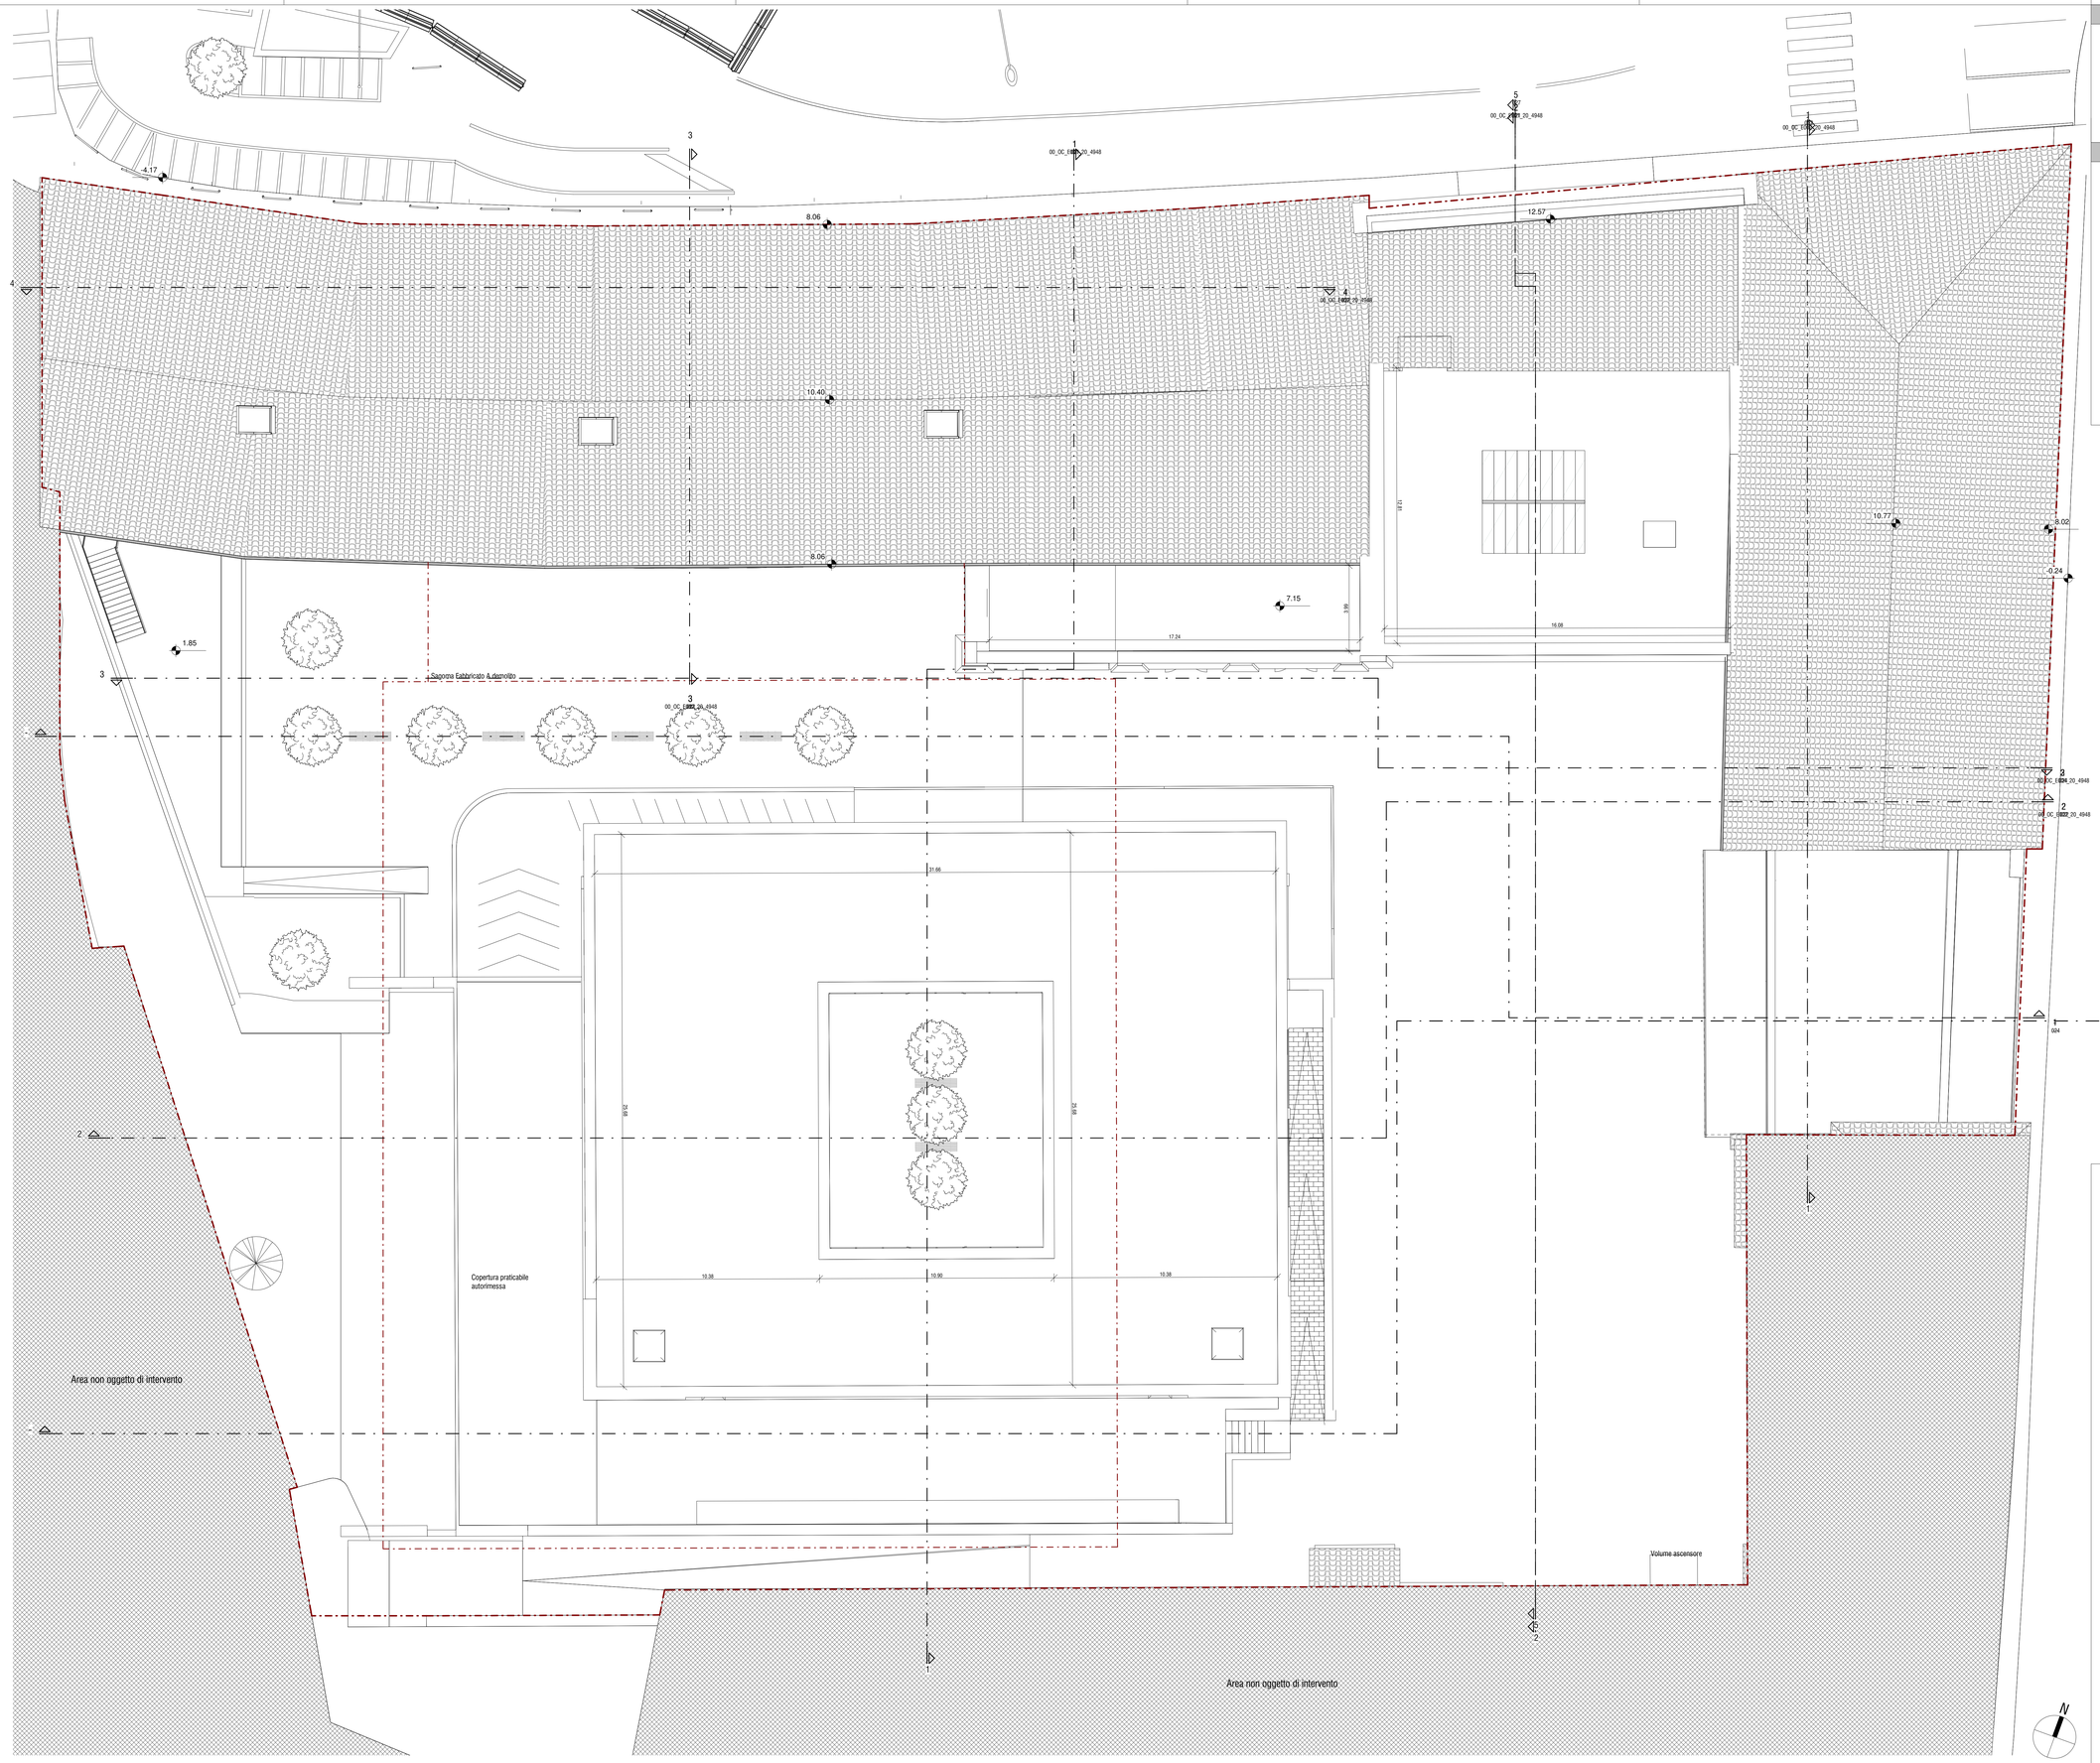

SP-Piano Coperture +13.60

scala - 1 : 100

CODICE IDENTIFICAZIONE LOCALI

NUMERO PIANO X

- **P-1 :** Piano seminterrato **-1.90 m**
- **P0 :** Piano quota **0.00 m**
- **PT :** Piano terra **+1.60 m**
- **P1 :** Piano primo **+5.60 m**
- **P2 :** Piano primo **+9.60 m**
- **PC :** Piano Copertura **+13.60 m**

X_PX _00

- **Edificio**
- **Numero livello**
- **Numerazione progressiva destinazione d'uso**

- **A: Nuova caserma**
- **C1: Edificio C1**
- **C2: Edificio C2**
- **C3: Edificiop C3**

SIMBOLOGIE

- **Codice locali**
- **Codice murature**
- **Codice infissi esterni**
- **Codice infissi interni**
- **Muri esistenti**
- **Muri di progetto**
- **Distanza edificio 10.00 m**
- **Altezza locale** / **Altezza controsoffitto**
- **Accesso edificio**
- **Quota altimetrica relativa**
- **Sagoma nuovo edificio**
- **Sagoma Fabbricato A**
- **Limite Intervento**
- **Pendenza pavimentazione esterna**

COMMITTENTE:
PROVVEDITORATO INTERREGIONALE PER LE OO.PP
Toscana - Marche - Umbria
Sede di Firenze

RESPONSABILE DEL PROCEDIMENTO
Dott. Ing. Pietro Ielpo

PROGETTO DEFINITIVO

Valorizzazione del Compendio demaniale Lido Gori - Ex Dogana in via Valfonda

RESP. INTEGRAZIONI SPECIALISTICHE
Arch. Stefano Maffei

PROGETTISTA OPERE ARCHITETTONICHE
Arch. Alessandro Urso
Arch. Gianfranco Tedeschi

RESP. RAPPORTO CON GLI ENTI
Arch. Alessandro Urso

PROGETTISTA OPERE STRUTTURALI
Ing. Roberto Frediani
Ing. Matteo Vitali
Ing. Marco Ratta Faccini

PROGETTISTA IMPIANTI ELETTRICI E SPECIALI
Ing. Leopoldo D'Incalci

PROGETTISTA URBANISTICA-PAESAGGIO
Ing. Maria cristina Fregni

PROGETTISTA MOBILITÀ - INFRASTRUTTURE E RETI
Ing. Marcello Mancone
Ing. Maurizio Serafini

DIRETTORE TECNICO
Ing. Marcello Mancone

PROGETTISTA IMPIANTI IDRO-SANITARI TERMICI E MECCANICI
Ing. Paolo Pietro Bresci

RESPONSABILE PREVENZIONE INCENDI
Ing. Paolo Pietro Bresci

ASPETTI ENERGETICI ED AMBIENTALI - LEED AP
Ing. Ferdinando Sarno

ESPERTO IN IDROLOGIA E IDRAULICA
Ing. Alessandro Cecchelli

ESPERTO IN ACUSTICA
Ing. Claudio Pongolini

GEOLOGIA
Dr. Geol. Pietro Accotti Gil

BIM MANAGER
Ing. Barbara Frascari

BIM COORDINATOR
Geom. Lazzerini Michele
P.I. Ottavio Sica
Ing. Arch. Chiara Pringnelli

BIM SPECIALIST
Ing. Alessio Gori
P.I. Giovanni Guglielmo

COORDINATORE SICUREZZA IN FASE DI PROGETTAZIONE
Ing. Massimo Fiorini

TEAM DI PROGETTO
Arch. Silvio Arioni
Arch. David Vezzosi
Dott. Sergio Iannotta
Ing. Ilaria Monsignori
Ing. Arch. Ludovico
Ing. Felice Sallano

POLITECNICA
CONSILIUM
OPERA
SINTEL

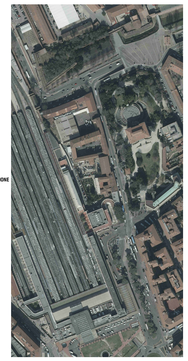

PROGETTO DEFINITIVO

Cartella 3 - Opere Architettoniche

STATO DI PROGETTO - PIANTA PIANO COPERTURE

PARTE D'OPERA	DISCIPLINA	DOC. E PROG.	FASE	REV.
00	OC	D005	2	1

Folder	File Name	Protocollo	Scala	Formato
03	00_OC_ D005_ 2 1_4948.pdf	4948	1 : 100	A0

REV.	DESCRIZIONE	DATA	REDATTO	VERIFICATO	APPROVATO
1	REVISIONE 1	Luglio 2023	VEZZOSI	MAFFEI	MAFFEI
0	EMISSIONE	Agosto 2020	VEZZOSI	MAFFEI	MAFFEI

Il presente progetto è il frutto del lavoro dei professionisti associati in Politecnica. A termine di legge tutti i diritti sono riservati.
E' vietata la riproduzione in qualsiasi forma senza autorizzazione di POLITECNICA Soc. Coop.