




PLANIMETRIA GENERALE - Scala 1:1000

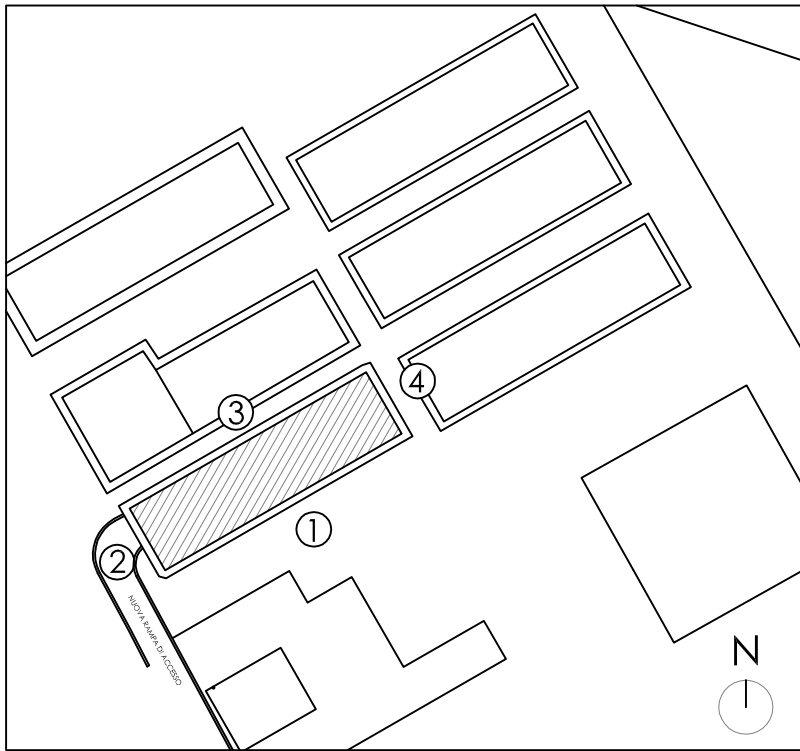


Immobile oggetto di intervento

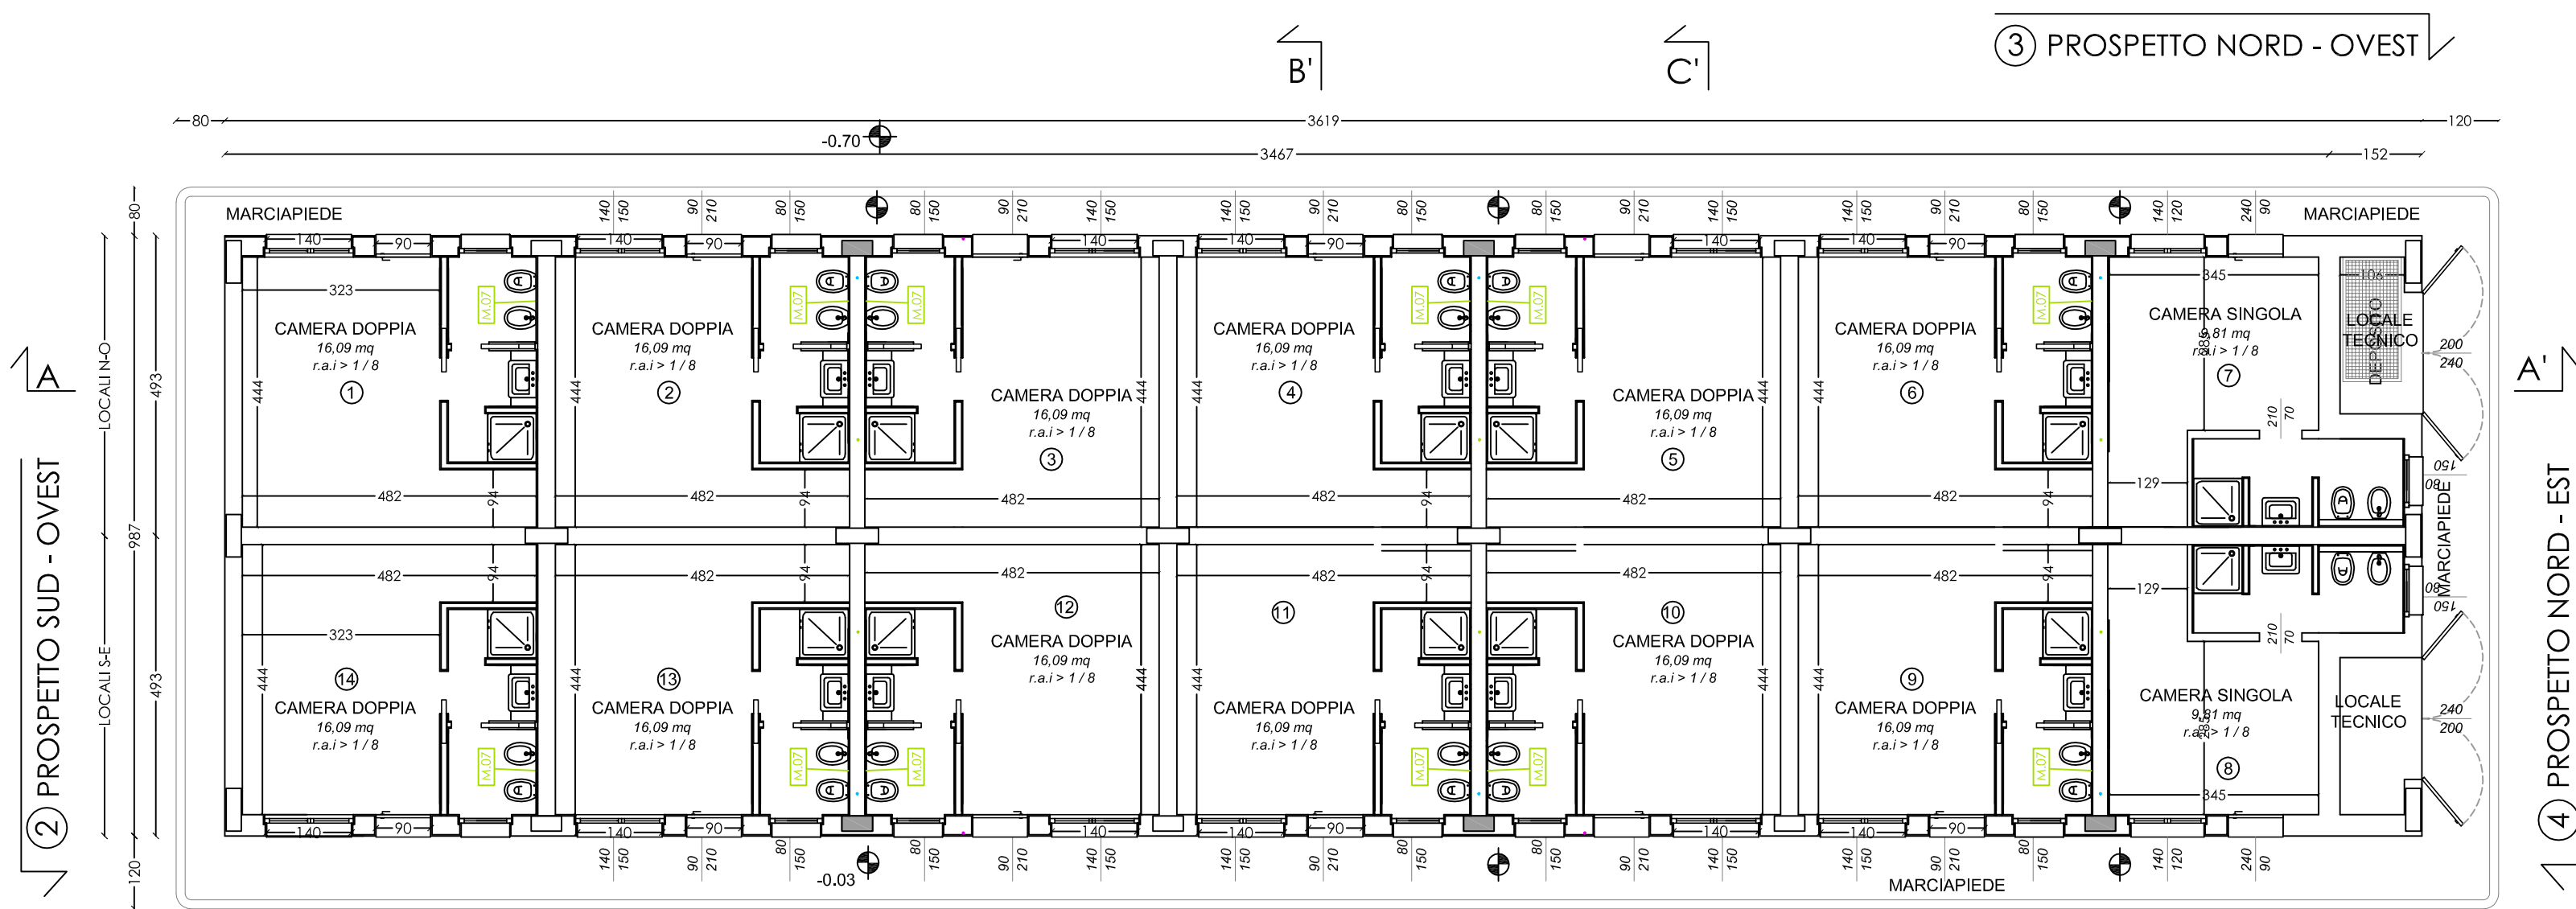


PIANTA  
Scala 1:100

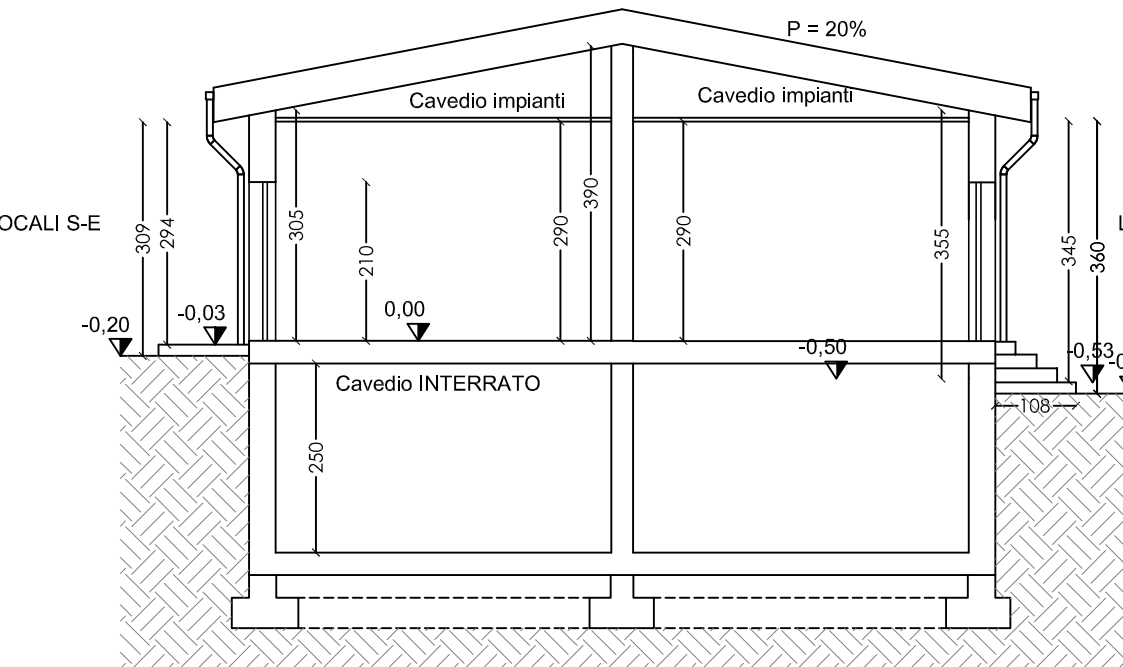


SEZIONE B-B'  
Scala 1:100

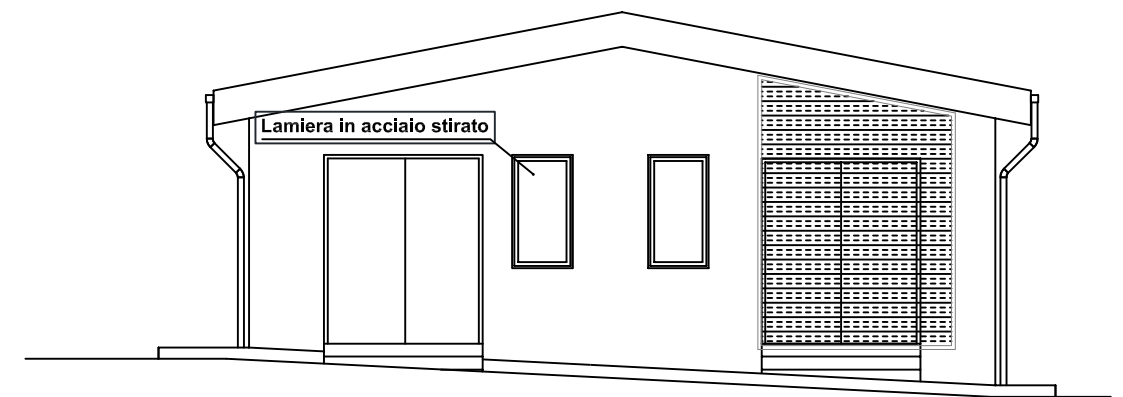

④ PROSPETTO NORD - EST  
Scala 1:100

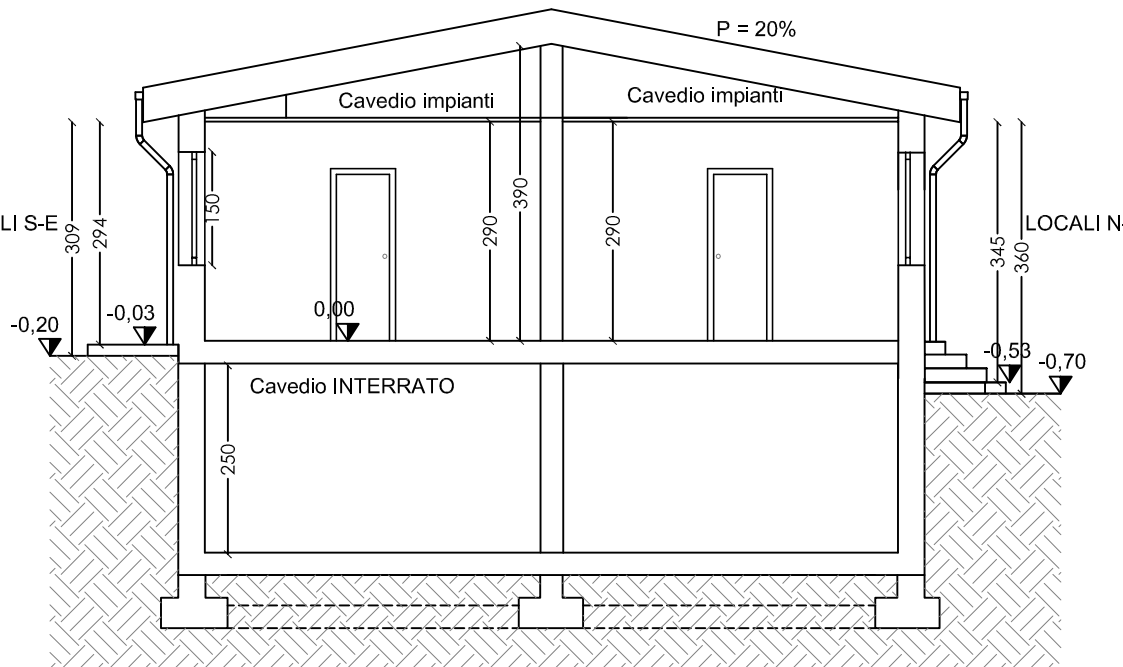


SEZIONE C-C'  
Scala 1:100

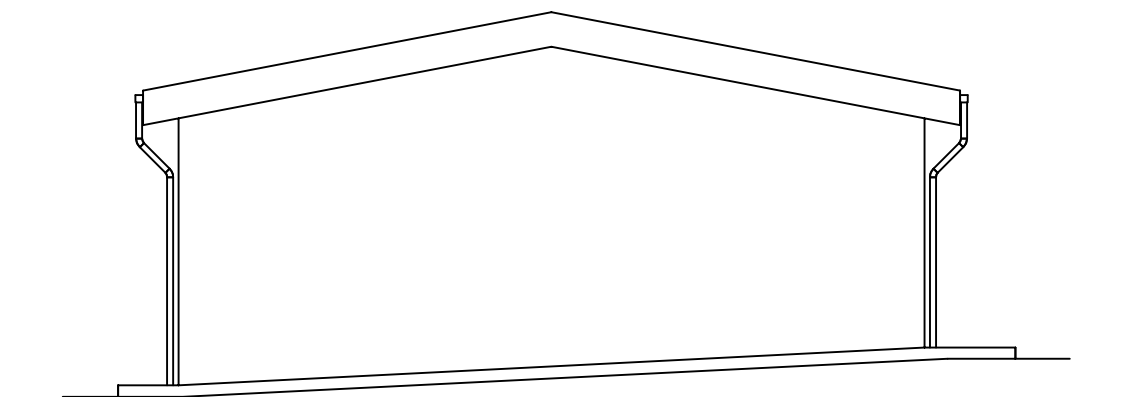


③ PROSPETTO SUD-OVEST  
Scala 1:100


NUOVA RAMPA DI ACCESSO

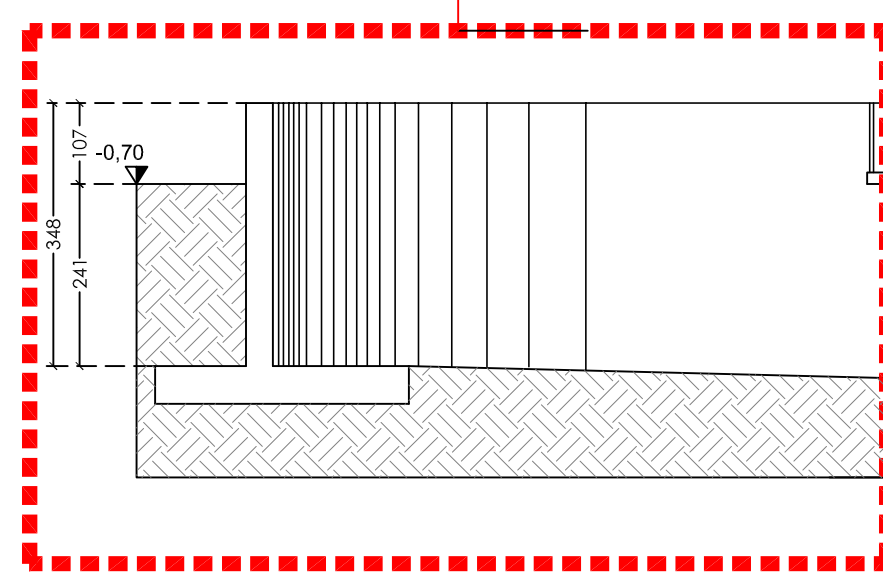


② PROSPETTO NORD - OVEST  
Scala 1:100

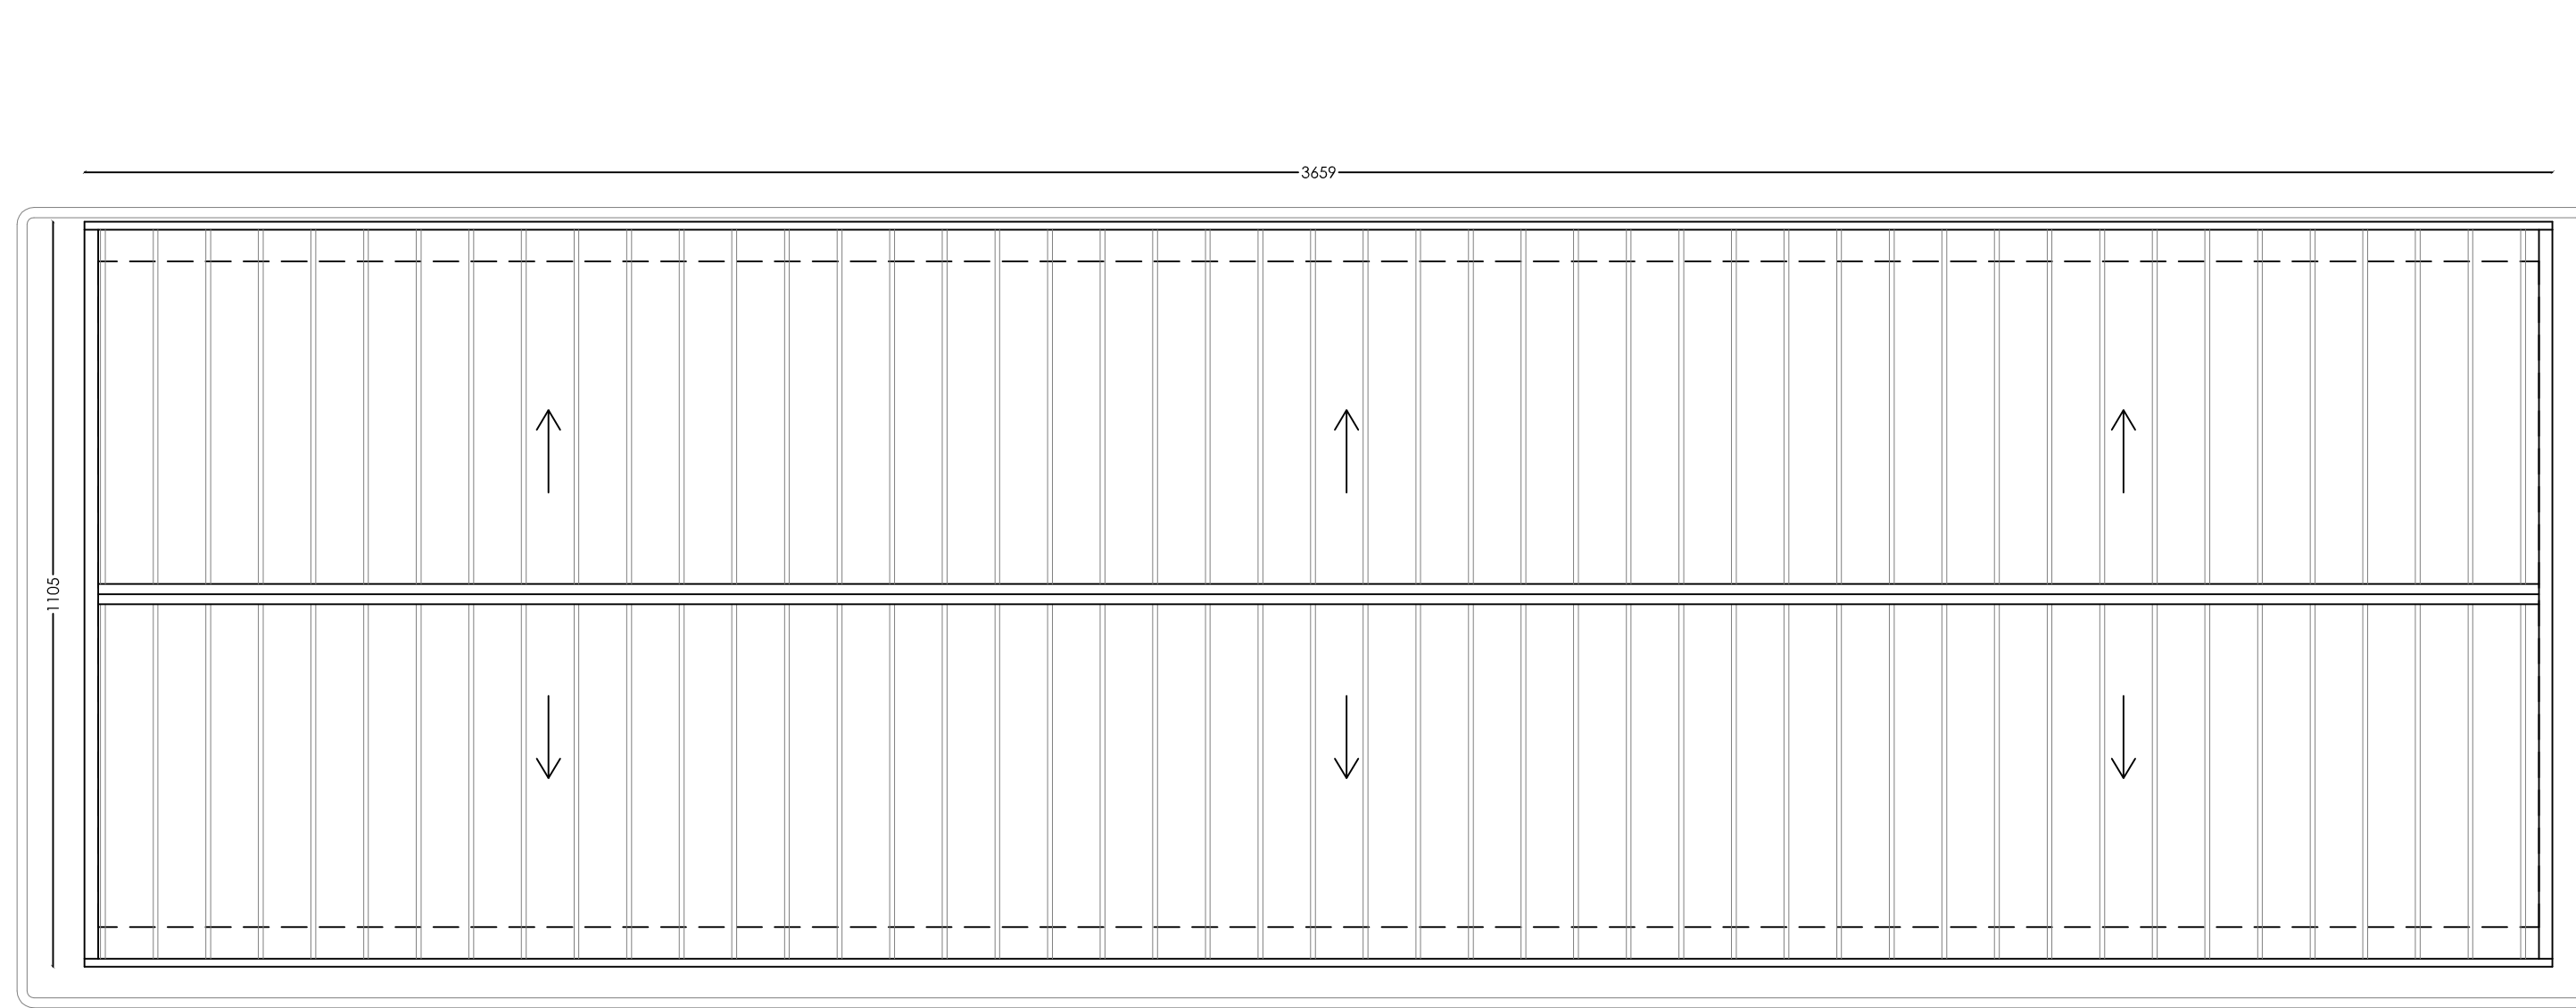


PIANTA COPERTURA  
Scala 1:100

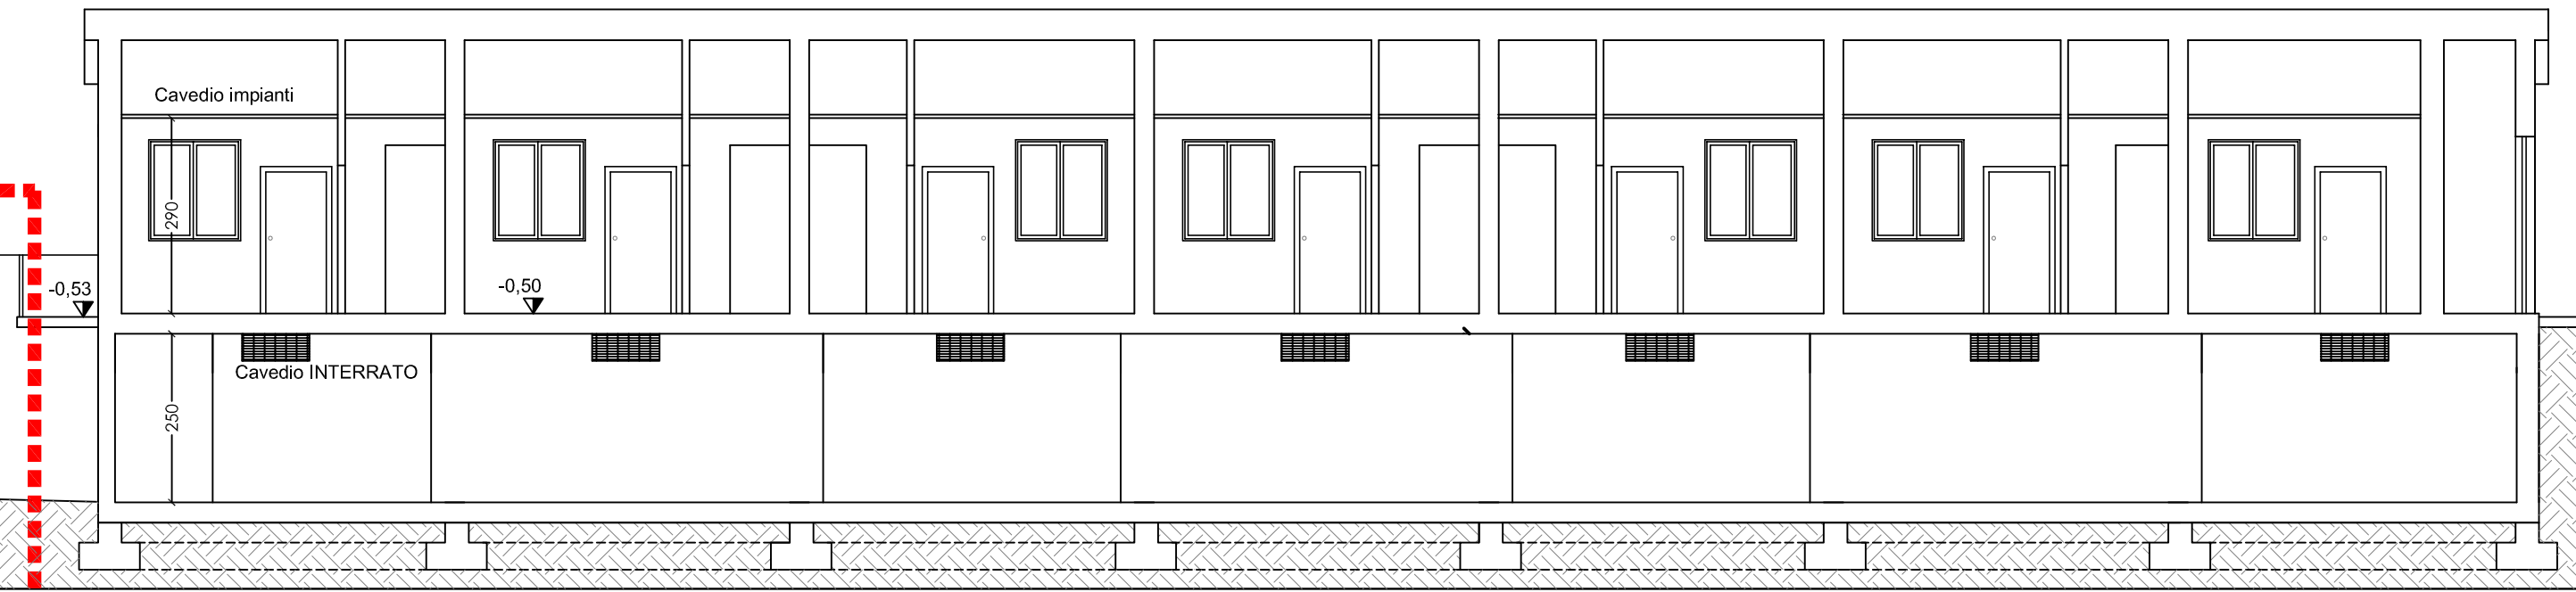

SEZIONE A-A'

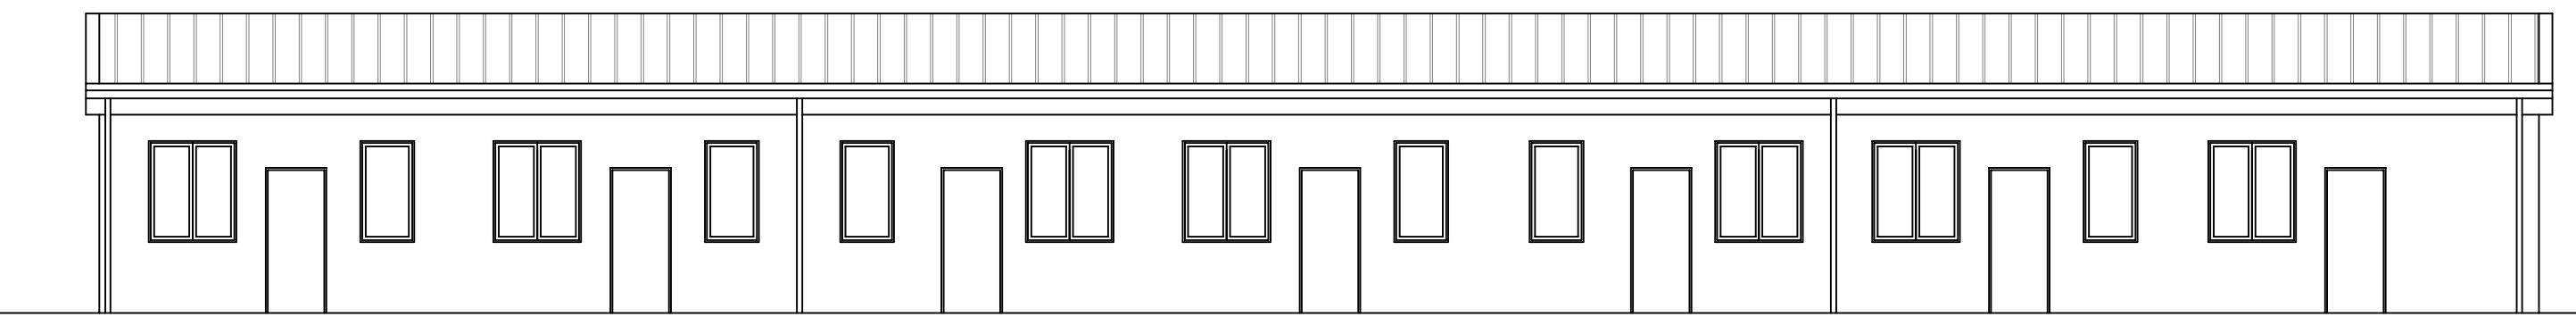

① PROSPETTO SUD - EST  
Scala 1:100

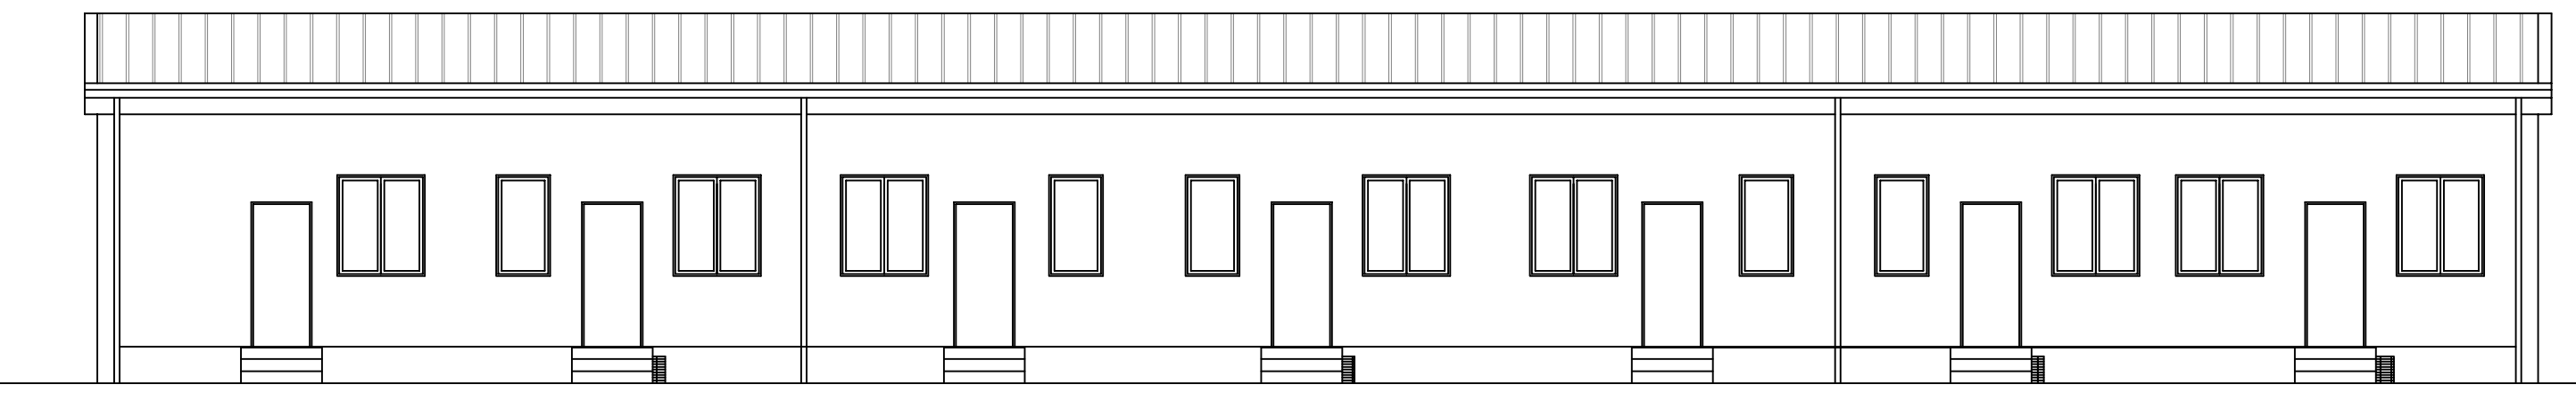

Ministero delle Infrastrutture e dei Trasporti

PROVVEDITORATO INTERREGIONALE PER LE OPERE PUBBLICHE  
PER IL LAZIO, L'ABRUZZO E LA SARDEGNA  
SEDE CENTRALE DI ROMA



COMUNE DI MONTELIBRETTI Provincia di Roma		Arch. Giuseppe Crisciotti	
Scuola di Formazione e operativa dei Vigili del Fuoco		Ing. Francesco Garofoli	
DESCRIZIONE PROGETTO		Ing. Luigi Minenza	
DEMOLIZIONE E RICOSTRUZIONE DI UN CORPO DI FABBRICA ALL'INTERNO DELLA SCUOLA DI FORMAZIONE OPERATIVA DEI VV.FF. IN MONTELIBRETTI - ROMA		Ing. Luigi Minenza	
REVISIONE		DATA	
01 MODIFICA DISPOSIZIONE WC E CAVEDIO		06/02/2023	
02 MODIFICA DISPOSIZIONE WC E 1° SOLAIO		17/02/2023	
03 MODIFICA BOCHE DI LUPO		22/02/2023	
04 MODIFICA QUOTA FONDAZIONE		14/07/2023	
<input type="checkbox"/> PROGETTO DI FATTIBILITA'		<input type="checkbox"/> PROGETTO ESECUTIVO	
<input type="checkbox"/> STATO DEI LUOGHI		<input type="checkbox"/> PROGETTO	
<input type="checkbox"/> RILIEVO		<input type="checkbox"/> ARCHITETTURA	
<input type="checkbox"/> STRUTTURE		<input type="checkbox"/> IMPIANTI	
OPERATORE ECONOMICO ESTERNO (EVENTUALE) TIMBRE E FIRMA		OPERATORE ECONOMICO ESTERNO (EVENTUALE) TIMBRE E FIRMA	
OPERATORE ECONOMICO ESTERNO (EVENTUALE) TIMBRE E FIRMA		OPERATORE ECONOMICO ESTERNO (EVENTUALE) TIMBRE E FIRMA	
OPERATORE ECONOMICO ESTERNO (EVENTUALE) TIMBRE E FIRMA		OPERATORE ECONOMICO ESTERNO (EVENTUALE) TIMBRE E FIRMA	
OPERATORE ECONOMICO ESTERNO (EVENTUALE) TIMBRE E FIRMA		OPERATORE ECONOMICO ESTERNO (EVENTUALE) TIMBRE E FIRMA	
ELABORATO		TAVOLA	
GRAFICO		6	
DESCRIZIONE DELLA TAVOLA		PROGETTO ARCHITETTONICO POST OPERAM	
SCALA		1:100	
DATA		09/2023	