



SEZIONE A-A  
scala 1:100

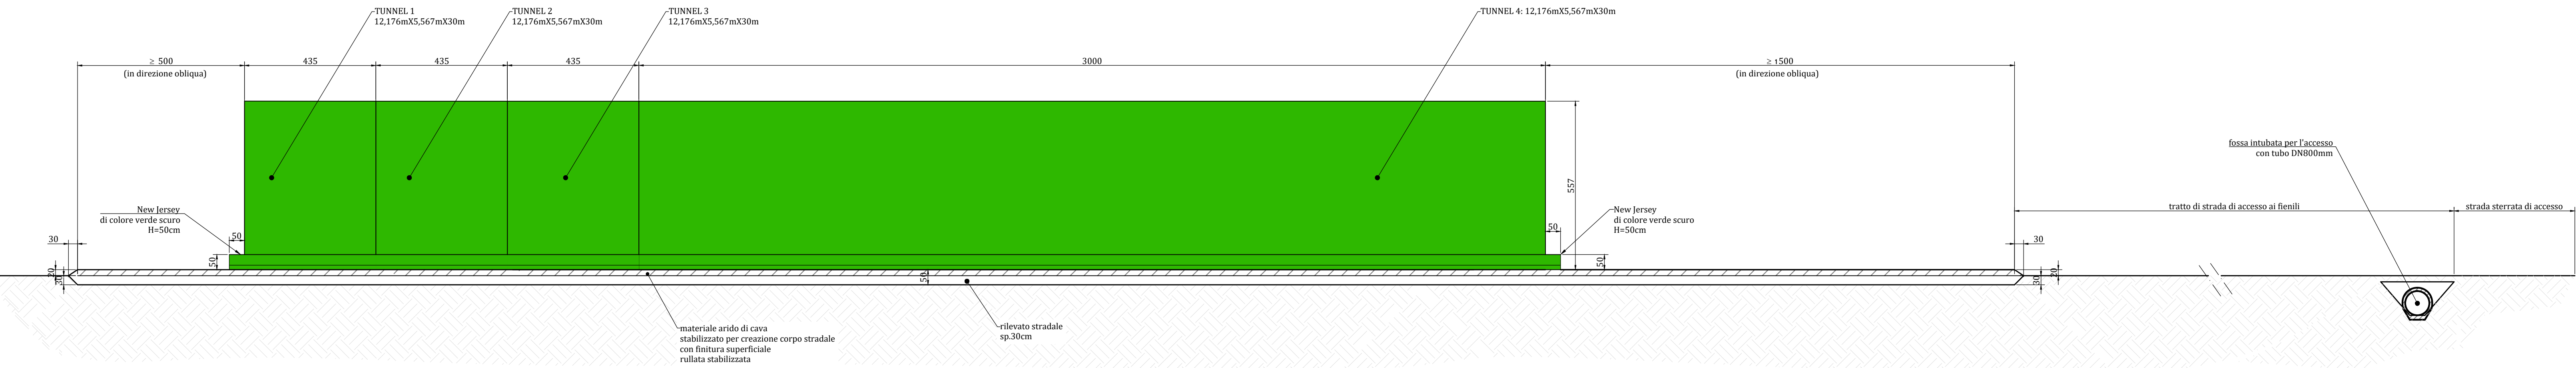

PROSPETTO  
scala 1:100

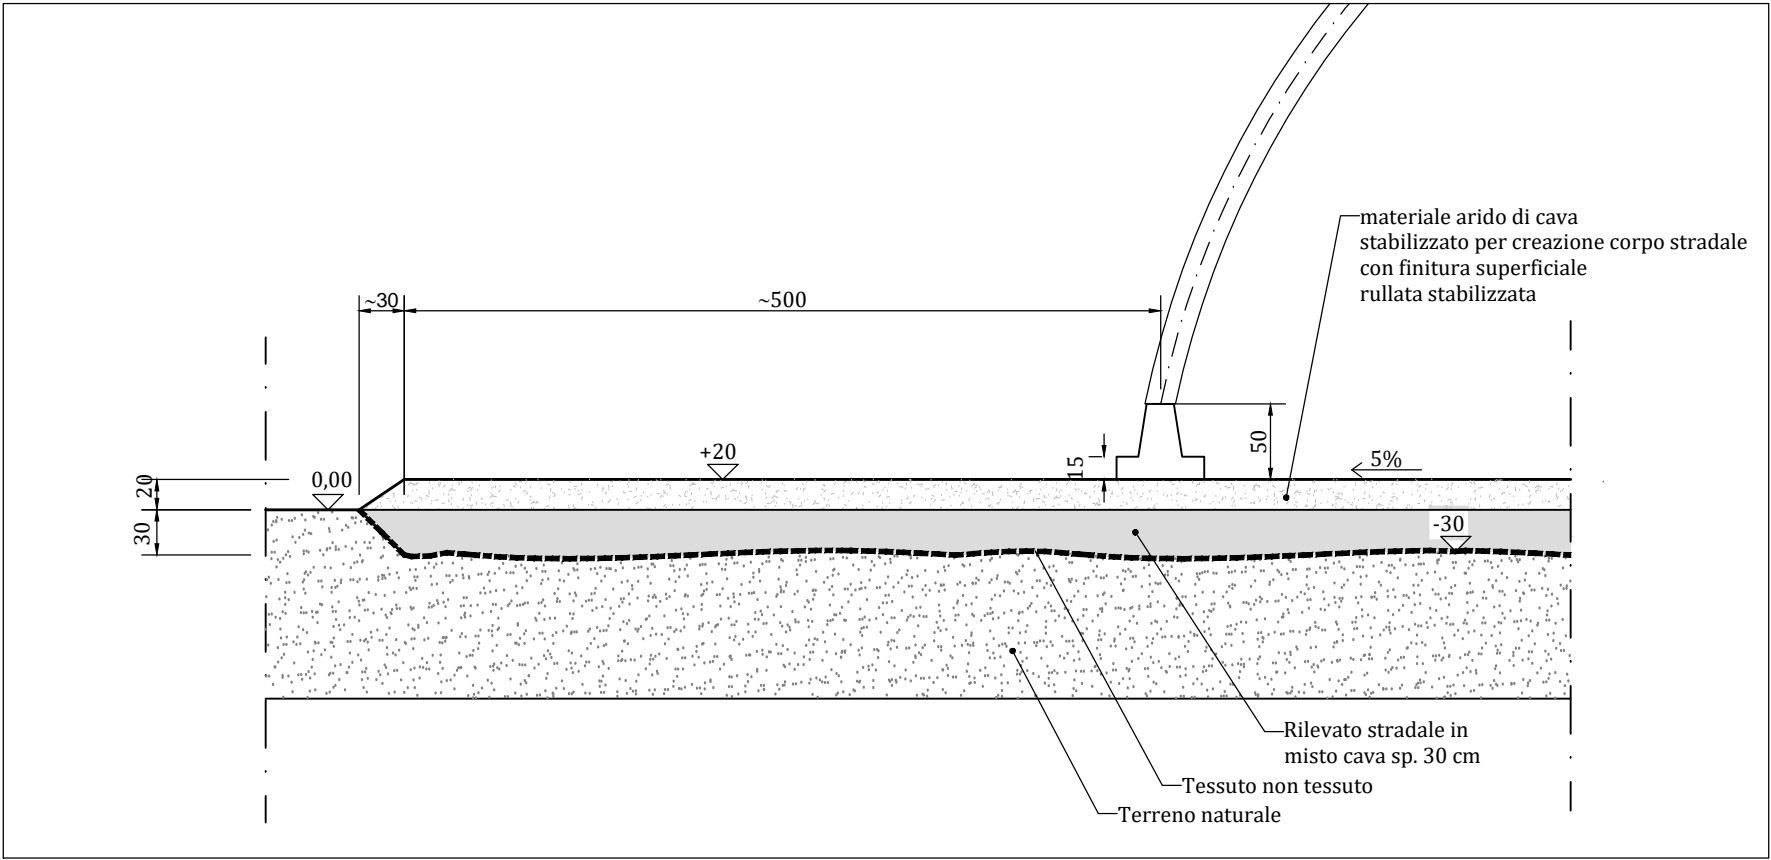

PACCHETTO DELLA PREPARAZIONE DEL PIAZZALE  
SCALA 1:50



OGGETTO: **Realizzazione di fienili per il Centro "E. Avanzi" in località Sugherella, S. Piero a Grado, Pisa variante al progetto approvato con Provvedimento Autorizzativo Provveditoriale n°778 del 18/01/2022**

UBICAZIONE: Comune di Pisa, località Sugherella, San Piero a Grado

TAVOLA: **2** DESCRIZIONE: SEZA. PROSPETTO E PARTICOLARE STATO AUTORIZZATO con A.P. n°143/2022

SCALA: 1:50 - 1:100 FILE: DATA: APRILE 2023

IL RETTORE: Prof. Riccardo Zucchi

RESPONSABILE DEL PROCEDIMENTO: Ing. Fabio Bianchi  
Direzione Edilizia

TECNICO PROGETTISTA: Ing. Paolo DEL DEBBIO

NOTE: