
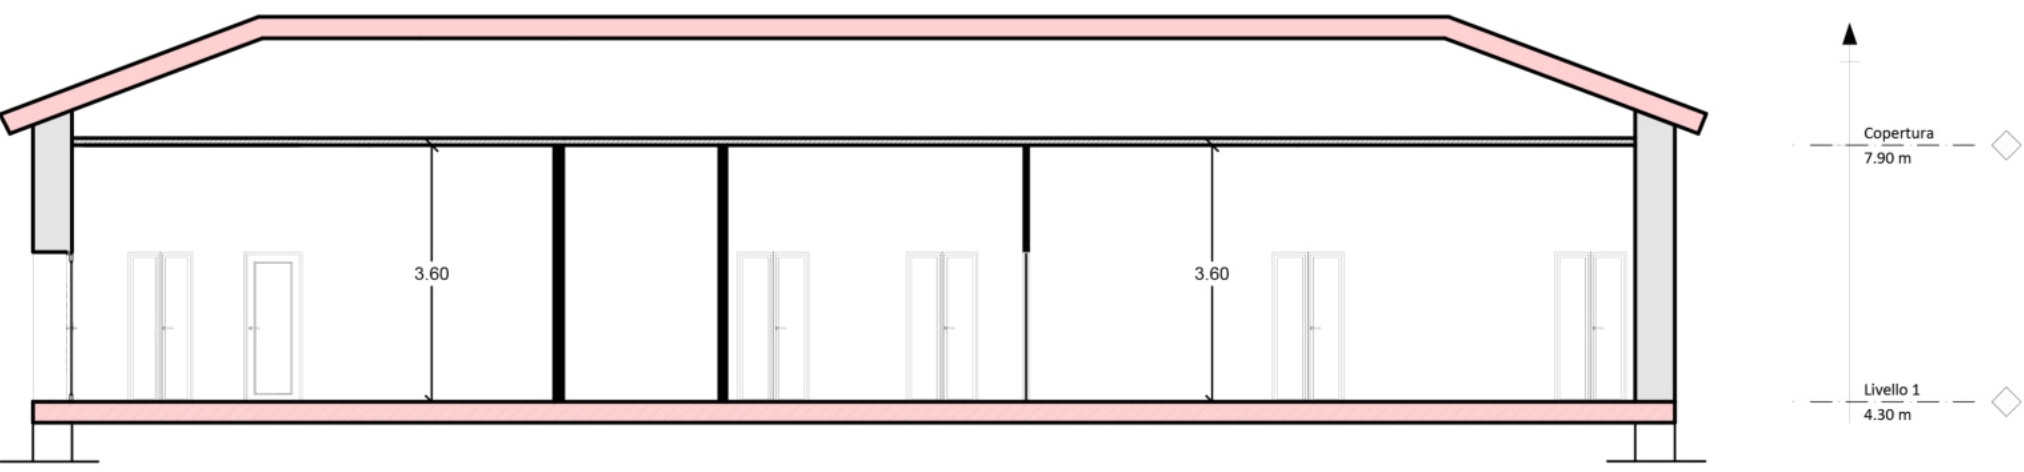



PIANTA INTER OPERAM FUSIONE SUB 1 E 2

Scala 1:100

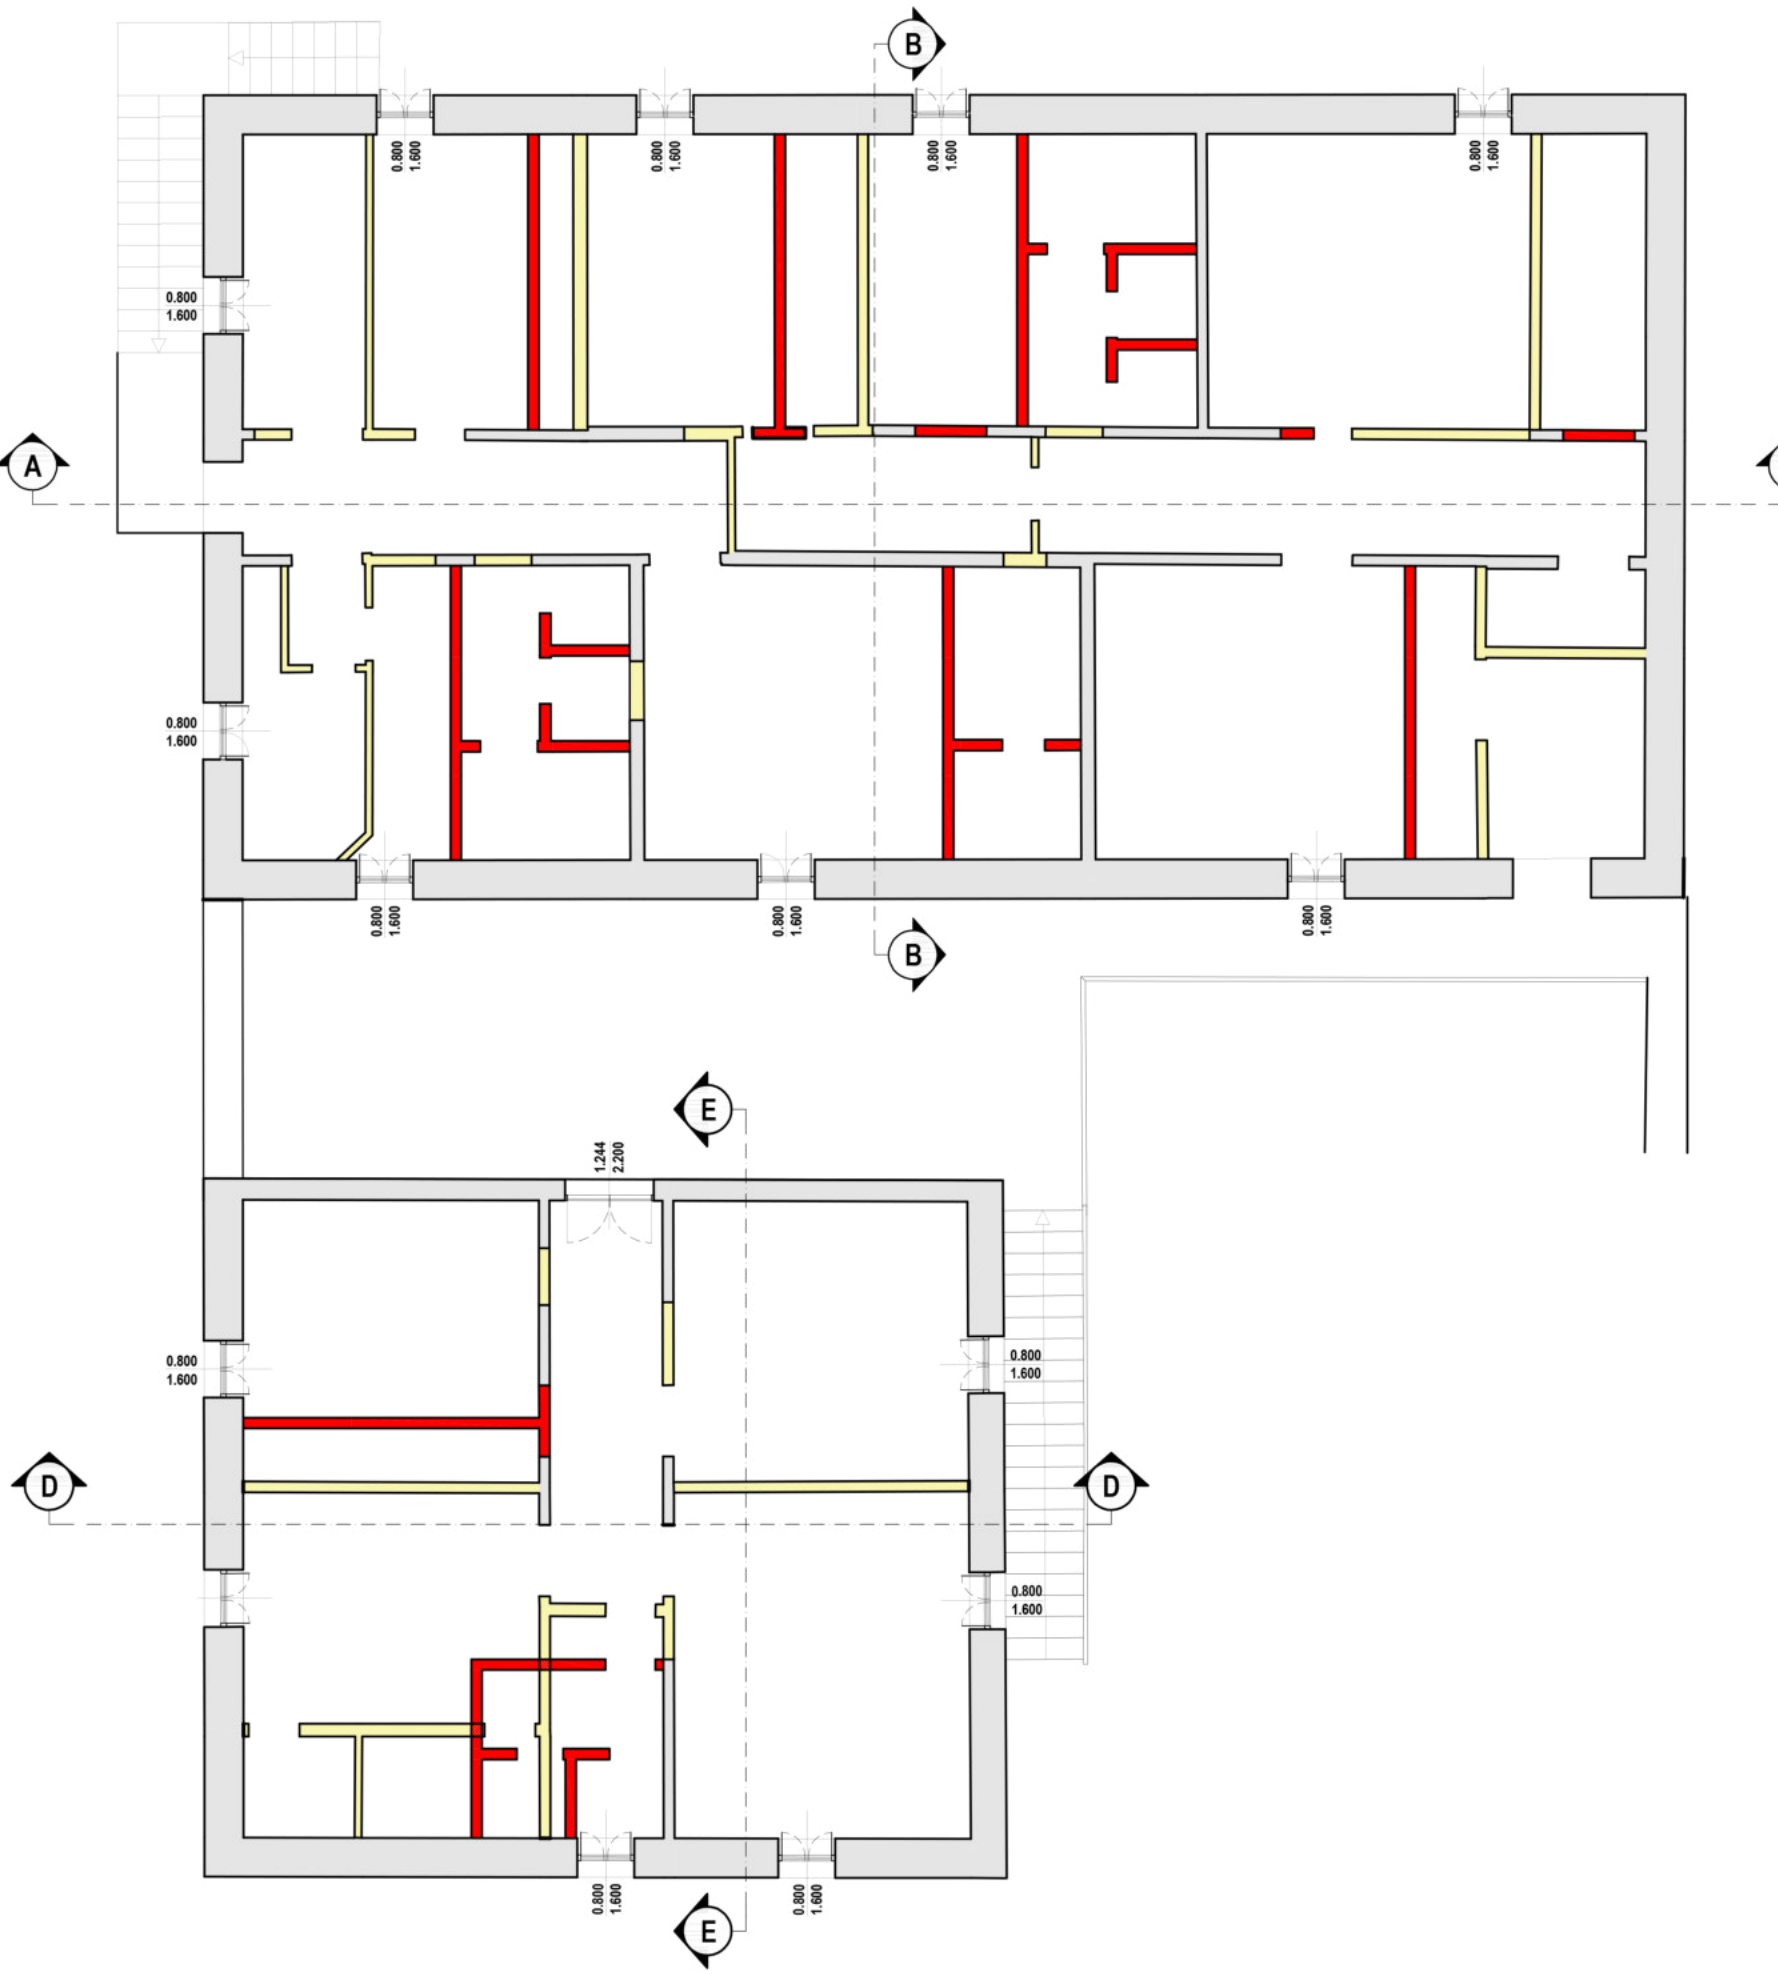


SEZIONE B - B ANTE OPERAM SUB 1 E SUB 2

SEZIONE C - C ANTE OPERAM SUB 1 E SUB 2

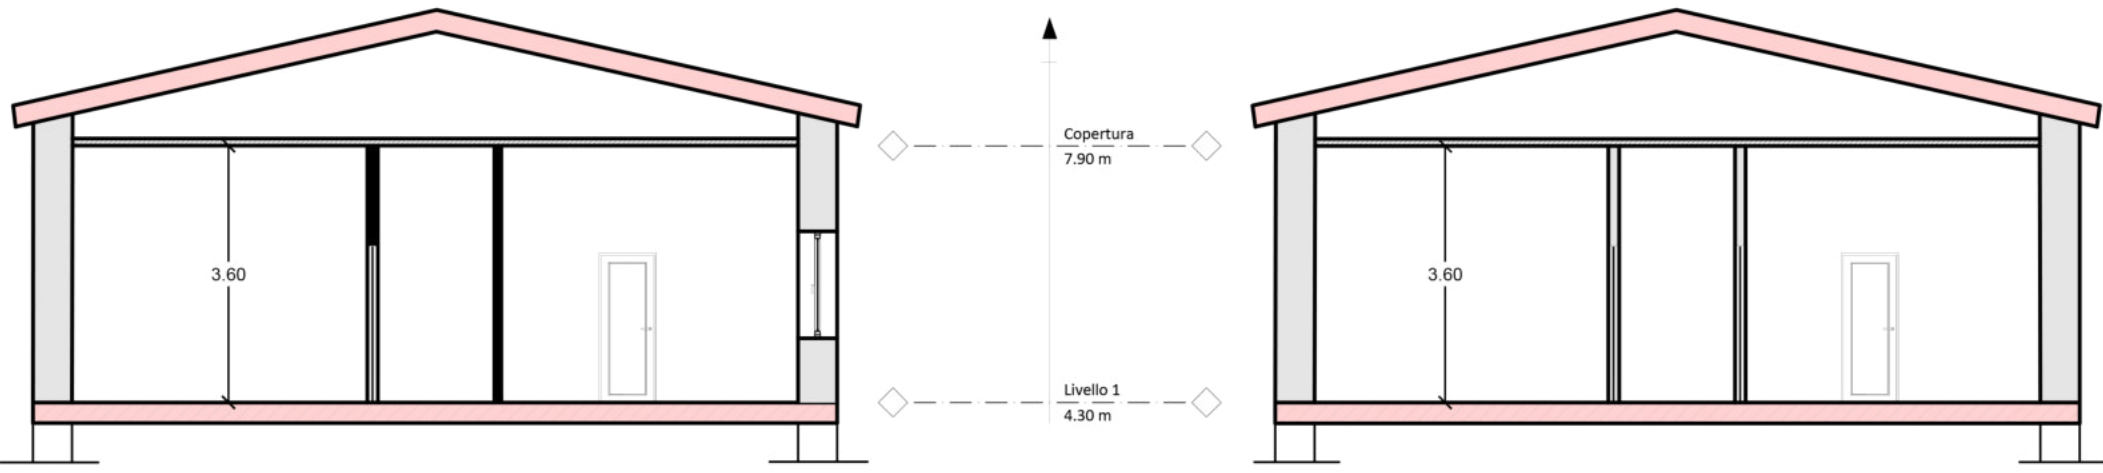


SEZIONE D-D ANTE OPERAM SUB 8

SEZIONE E-E ANTE OPERAM SUB 8

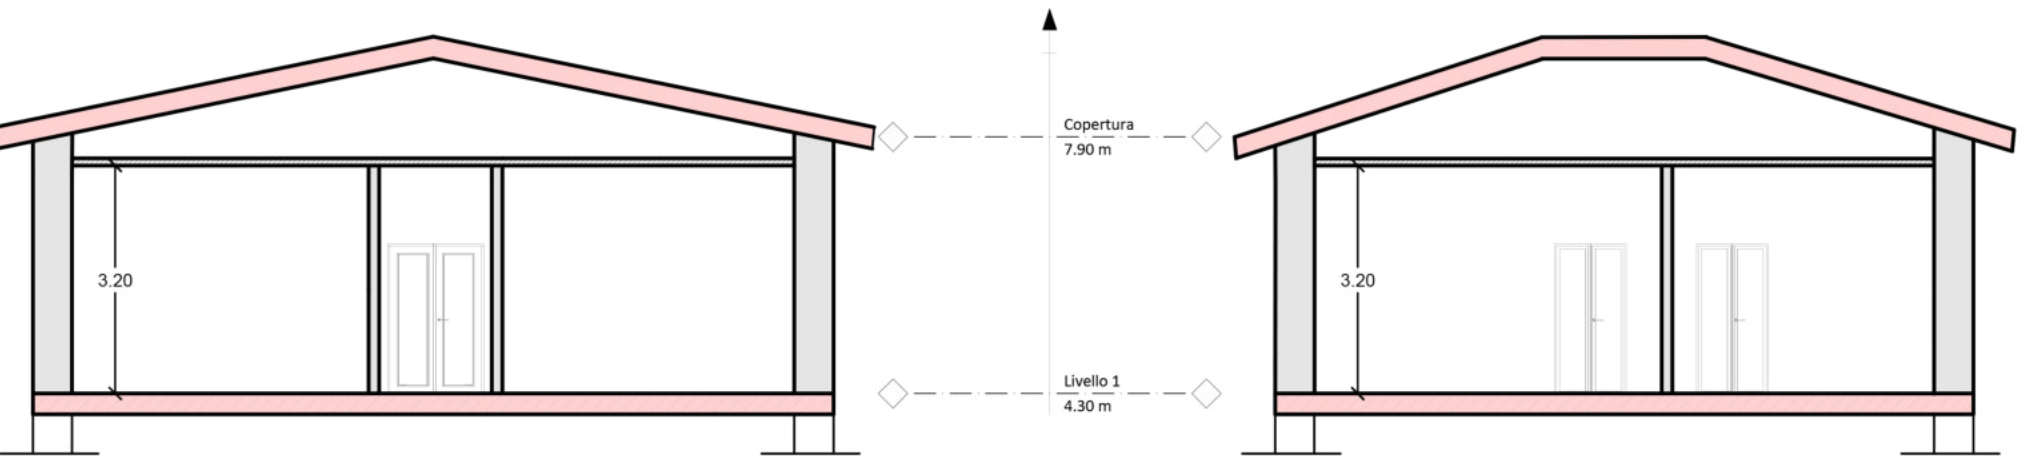


SEZIONE A - A INTER OPERAM FUSIONE SUB 1 E 2

Scala 1:100


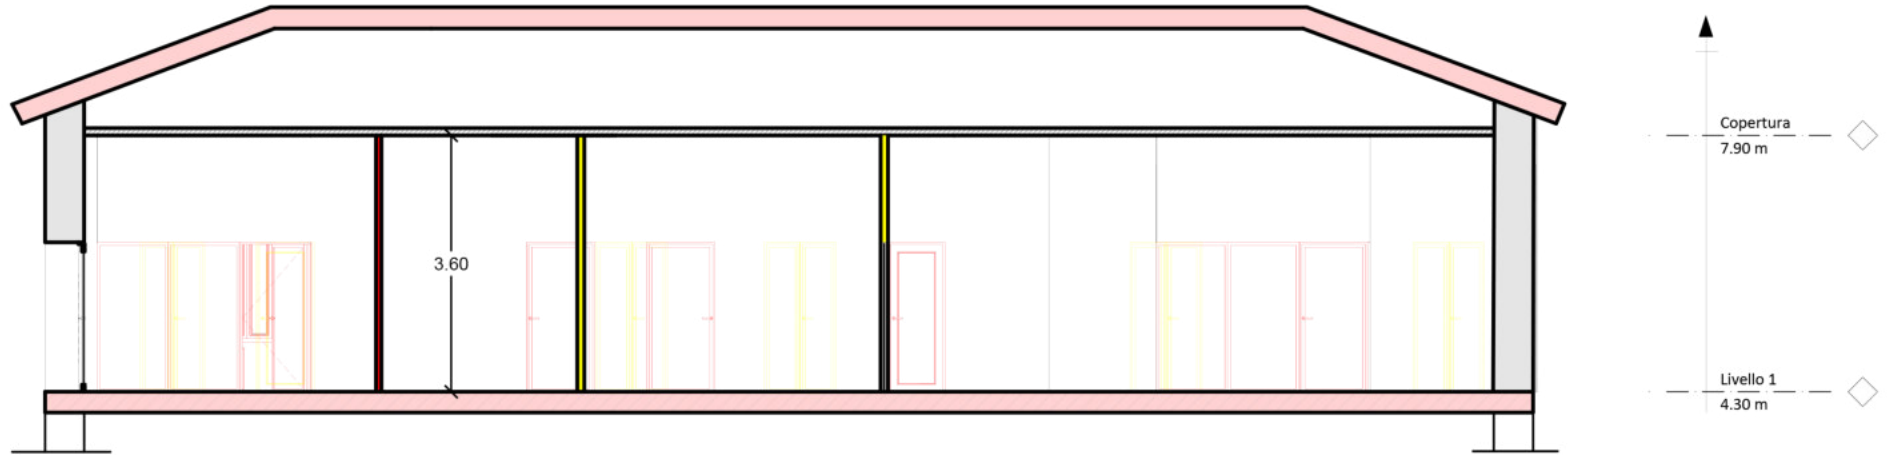


SEZIONE B - B INTER OPERAM SUB 1 E SUB 2

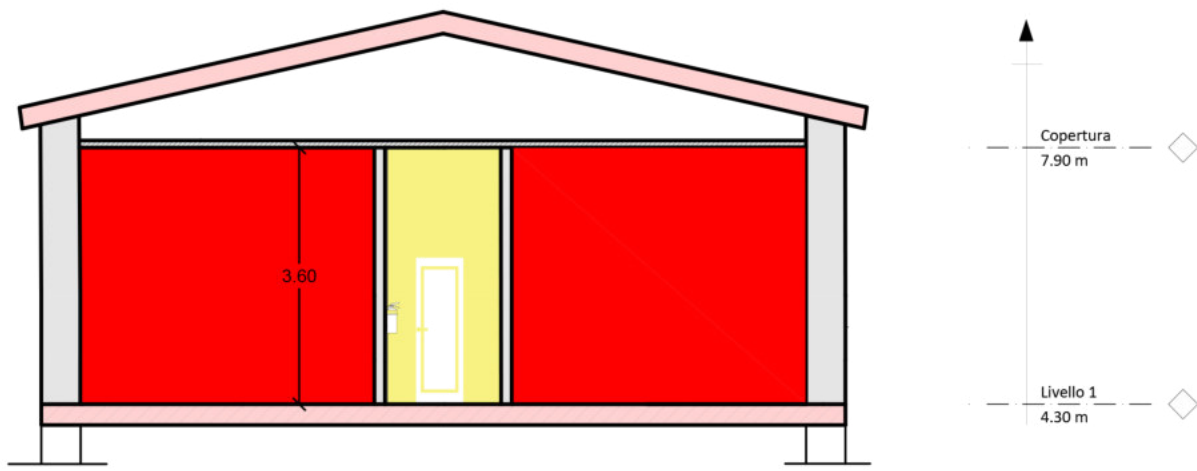

SEZIONE D-D INTER OPERAM SUB 8

SEZIONE E-E INTER OPERAM SUB 8

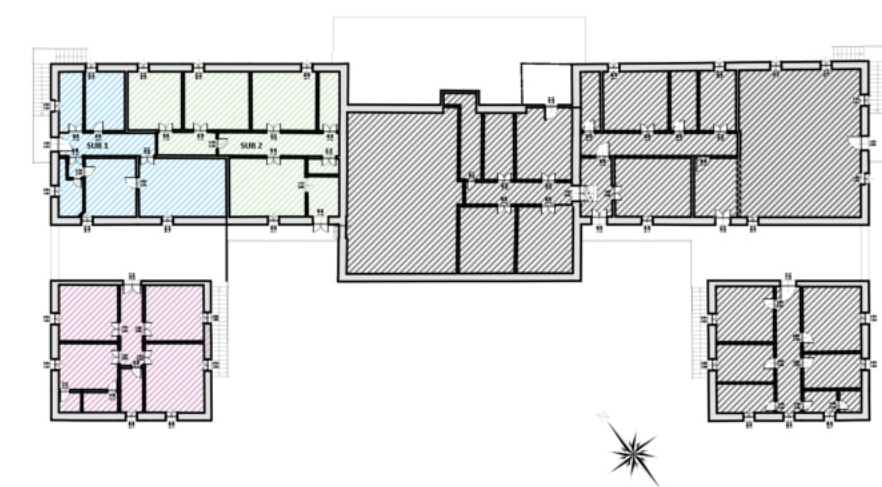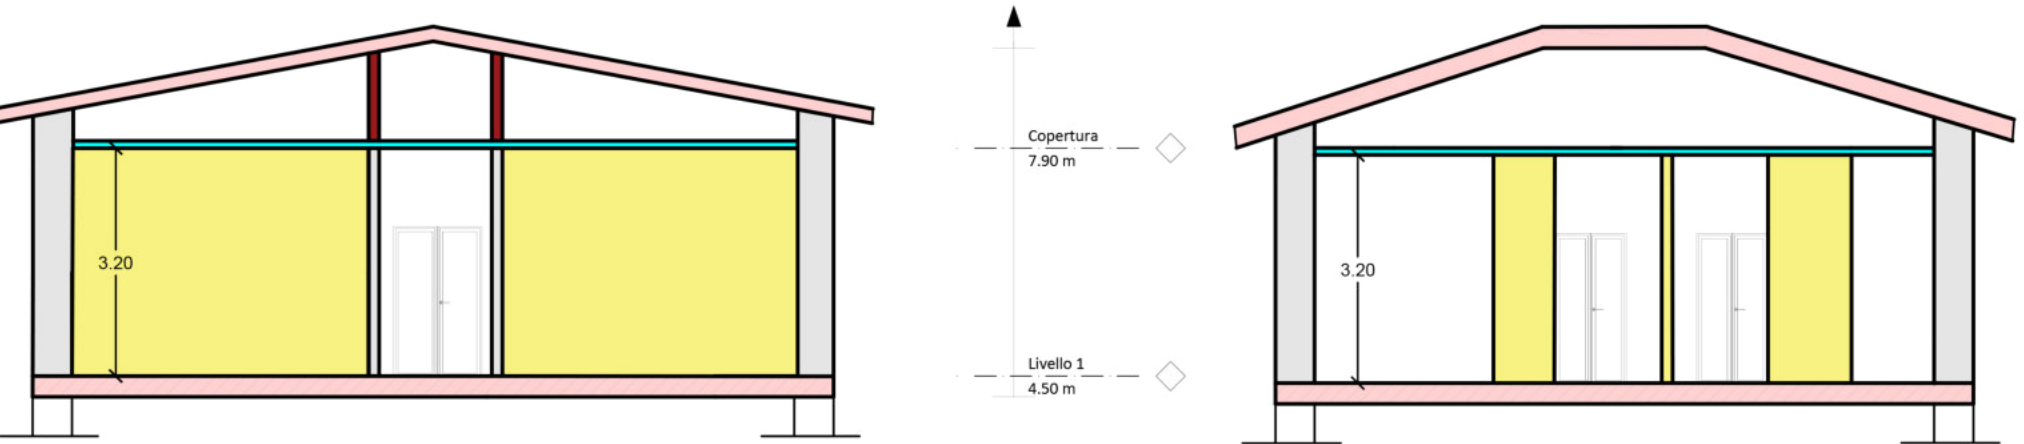

- SUB 1 OGGETTO DI FUSIONE E DI CAMBIO DI DESTINAZIONE D'USO
- SUB 2 OGGETTO DI FUSIONE E DI CAMBIO DI DESTINAZIONE D'USO
- SUB 8 OGGETTO DI CAMBIO DI DESTINAZIONE D'USO
- SUB NON OGGETTO DI INTERVENTO



Ministero dell'agricoltura, della sovranità alimentare e delle foreste  
CREA Centro Ricerca Ingegneria e Trasformazioni Agroalimentari EFI  
European Forest Institute - BioCities Facility

INTERVENTO DI CAMBIO DI DESTINAZIONE D'USO DELL'EDIFICIO  
SITO IN VIA MANZIANA 30, ROMA (RM)

Progetto Esecutivo  
Progetto Architettonico  
Sub 1 e 2  
Sub 8



Sindea Architettura e Ingegneria srl  
Via Cassia, 1020  
00189 - ROMA  
P.IVA 016221791003  
e-mail - info@sindea.it  
tel. - 06.7081083

Arch. Fabio Scaccia  
Geol. Diego Settimi

Timbro e firma  
SCACCIA  
Fabio  
14.12.2023  
12:05:26  
GMT+01:00

02				
01				
00	07/11/2023	EMISSIONE		
REV.	DATA	DESCRIZIONE MODIFICA	REDATTO	AUTORIZZATO

È vietata ai sensi di legge la divulgazione e la riproduzione del presente elaborato senza la preventiva autorizzazione

COD. ELABORATO  
PR - 01a