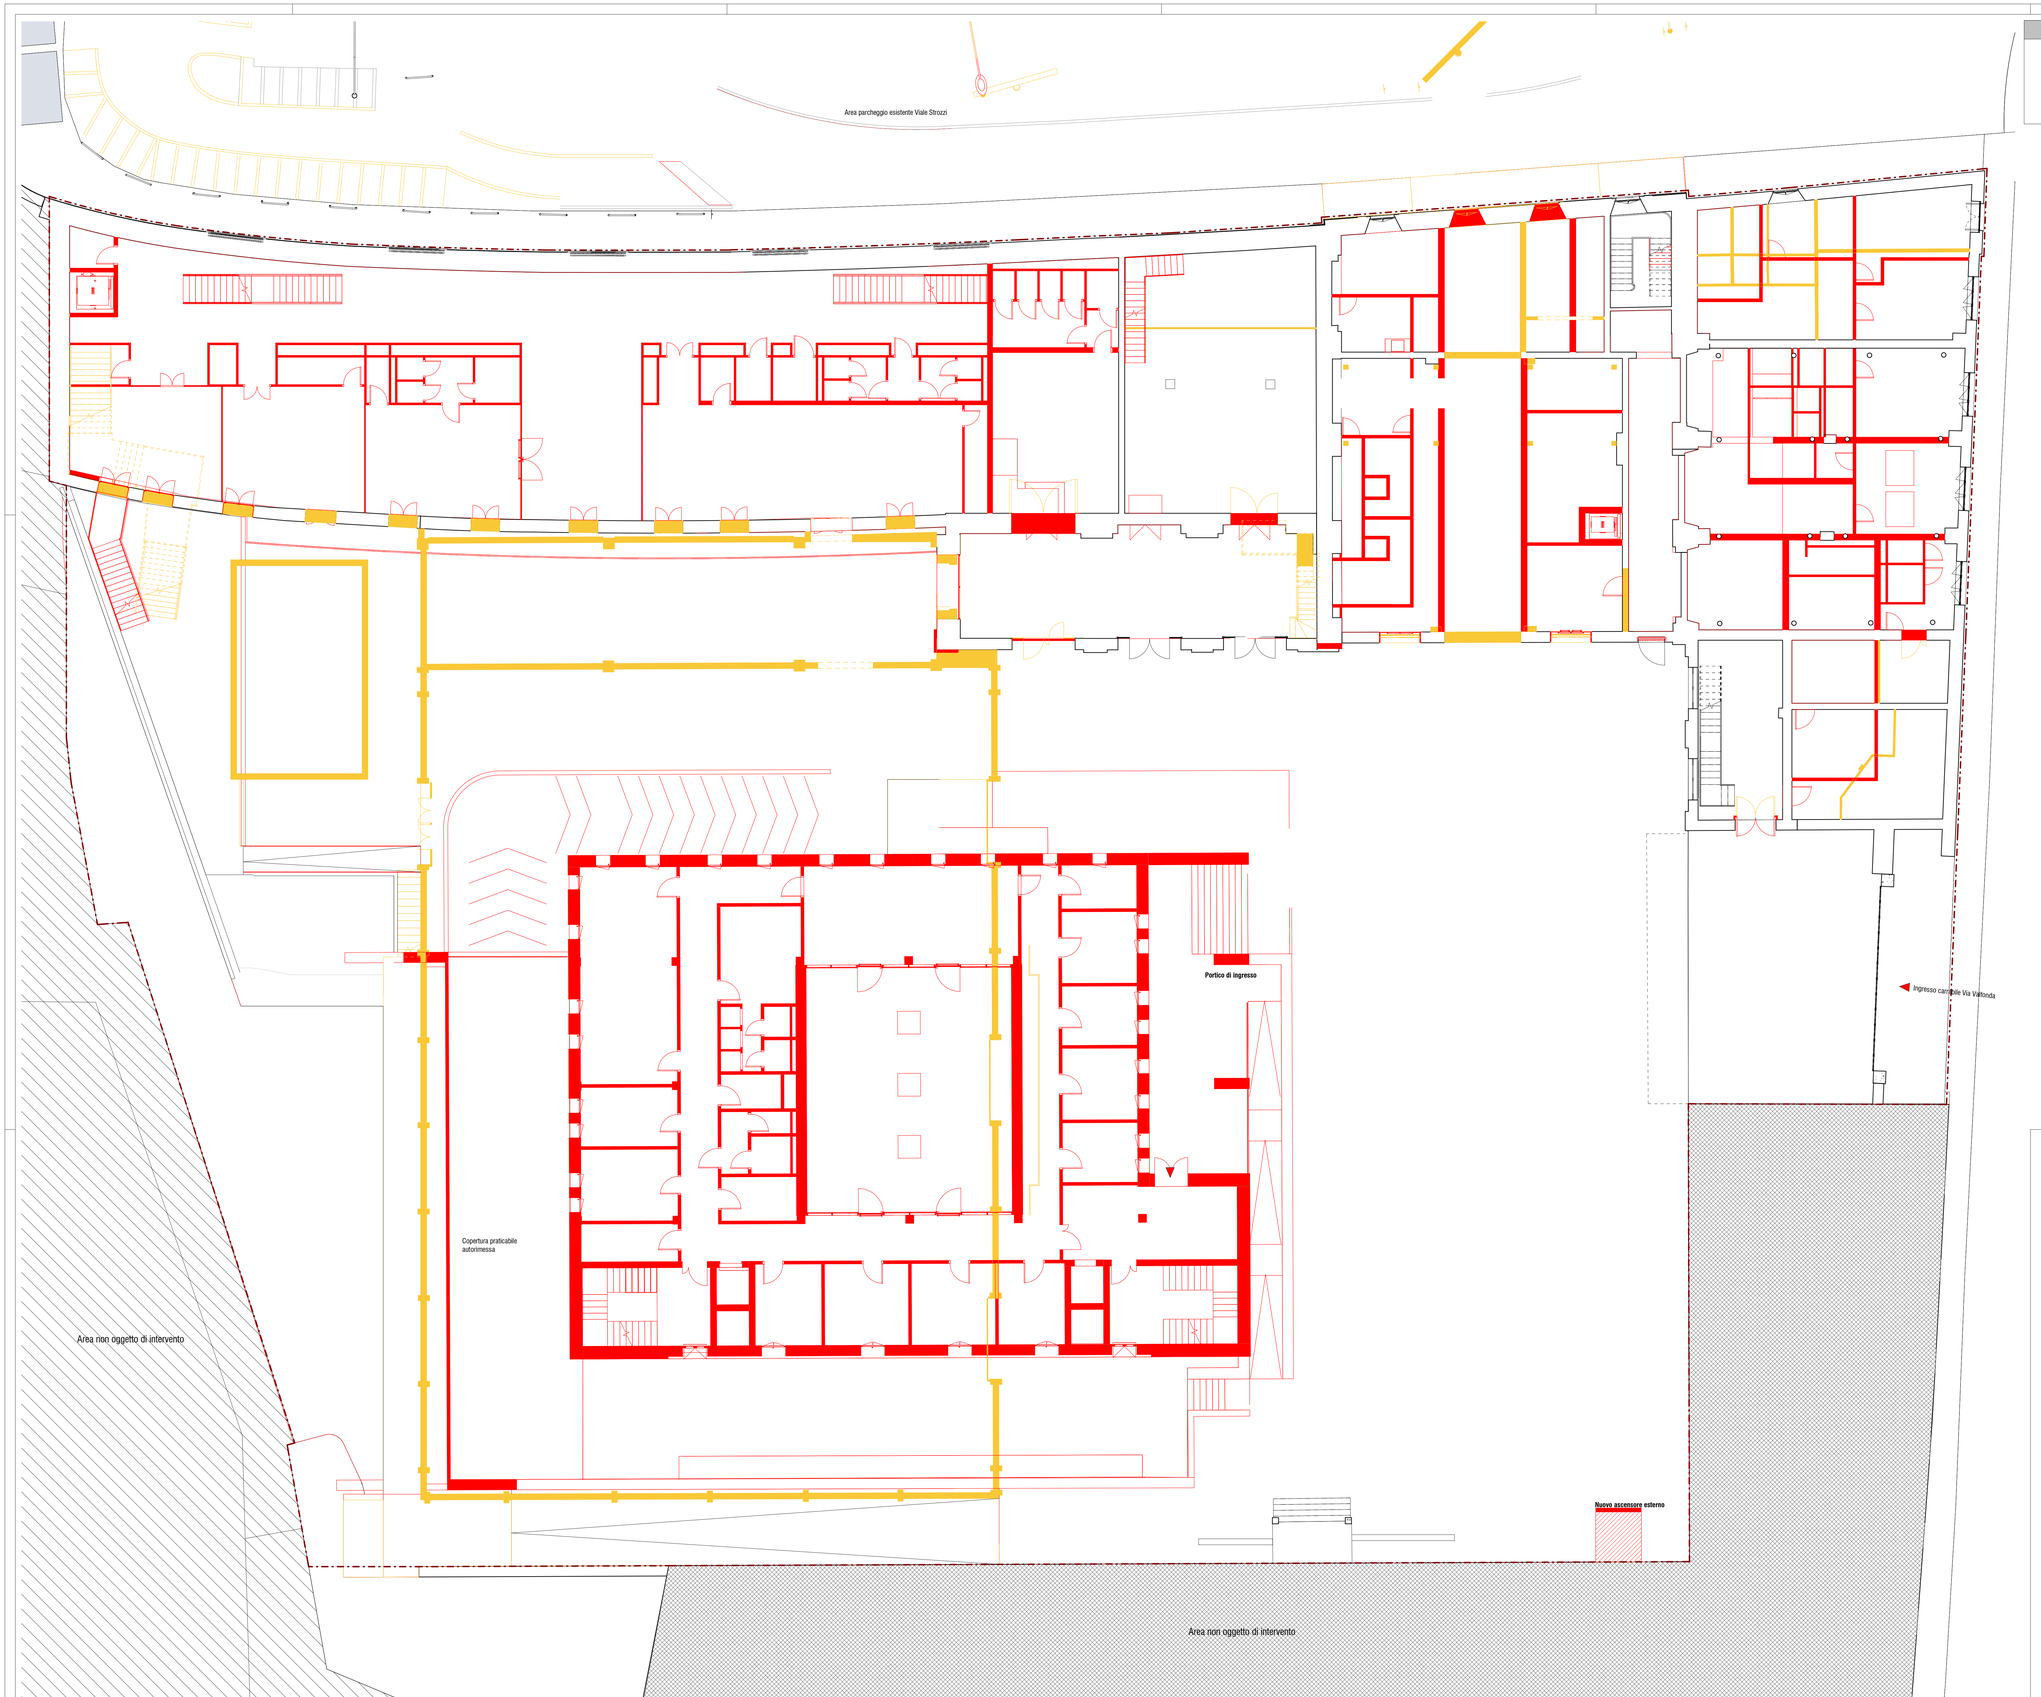

SV-Piano Terra +1.60
scala - 1 : 100

SIMBOLOGIE

- Demolito
- Costruito
- Limite Intervento

COMMITTENTE:
PROVVEDITORATO INTERREGIONALE PER LE OO.PP
Toscana - Marche - Umbria
Sede di Firenze

RESPONSABILE DEL PROCEDIMENTO
Dott. Ing. Pietro Iolpo

PROGETTO DEFINITIVO

Valorizzazione del Compendio demaniale Lido Gori - Ex Dogana in via Valfonda

RESP. INTEGRAZIONI SPECIALISTICHE
Arch. Stefano Maffei

PROGETTISTA OPERE ARCHITETTONICHE
Arch. Alessandro Urso
Arch. Gianfranco Tedeschi

RESP. RAPPORTO CON GLI ENTI
Arch. Alessandro Urso

PROGETTISTA OPERE STRUTTURALI
Ing. Roberto Pedicini
Ing. Matteo Vitali
Ing. Marco Baffa Pacini

PROGETTISTA IMPIANTI ELETTRICI E SPECIALI
Ing. Leopoldo D'Inzeo

PROGETTISTA URBANISTICA-PAESAGGIO
Ing. Maria cristina Fregni

PROGETTISTA MOBILITA' - INFRASTRUTTURE E RETI
Ing. Marcello Mancone
Ing. Maurizio Serafini

DIRETTORE TECNICO
Ing. Marcello Mancone

PROGETTISTA IMPIANTI IDRO-SANITARI TERMICI E MECCANICI
Ing. Paolo Pietro Bresci

RESPONSABILE PREVENZIONE INCENDI
Ing. Paolo Pietro Bresci

ASPETTI ENERGETICI ED AMBIENTALI - LEED AP
Ing. Ferdinando Sarno

ESPERTO IN IDROLOGIA E IDRAULICA
Ing. Alessandro Cecchelli

ESPERTO IN ACUSTICA
Ing. Claudio Pongiolo

GEOLOGIA
Dr. Geol. Pietro Accolti Gil

BIM MANAGER
Ing. Barbara Frascari

BIM COORDINATOR
Geom. Lazzaro Michele
P.I. Ottavio Sica
Ing. Arch. Chiara Pongiovelli

BIM SPECIALIST
Ing. Alessio Gori
P.I. Giovanni Guglielmo

COORDINATORE SICUREZZA IN FASE DI PROGETTAZIONE
Ing. Massimo Fiorini

TEAM DI PROGETTO
Arch. Silvio Arnes
Arch. David Vezzosi
Dott. Sergio Iannuzzi
Ing. Sara Monsignori
Arch. Daniela Pesce
Ing. Felice Salzano

POLITECNICA
CONSILIUM
OPERA
SINTEL

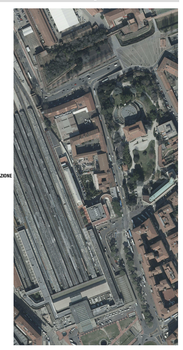

PROGETTO DEFINITIVO
Cartella 3 - Opere Architettoniche

STATO SOVRAPPOSTO - PIANTA PIANO TERRA

PARTE D'OPERA	DISCIPLINA	DOC. E PROG.	FASE	REV.
00	OC	D026	2	2

00	00_OC_D026_2.2_4948.pdf	4948	1 : 100	A0

0	REVISIONE	Aprile 2024	VEZZOSI	MARTEI	MARTEI

Il presente progetto è il frutto del lavoro dei professionisti associati in Politecnica. A termine di legge tutti i diritti sono riservati.
E' vietata la riproduzione in qualsiasi forma senza autorizzazione di POLITECNICA Soc. Coop.