



Planimetrie dei sottoservizi di e-distribuzione S.p.A nelle aree interessate dal progetto del Nuovo Plesso didattico AOUC interno al Campus Di Careggi, in via delle Gore 17, Firenze.

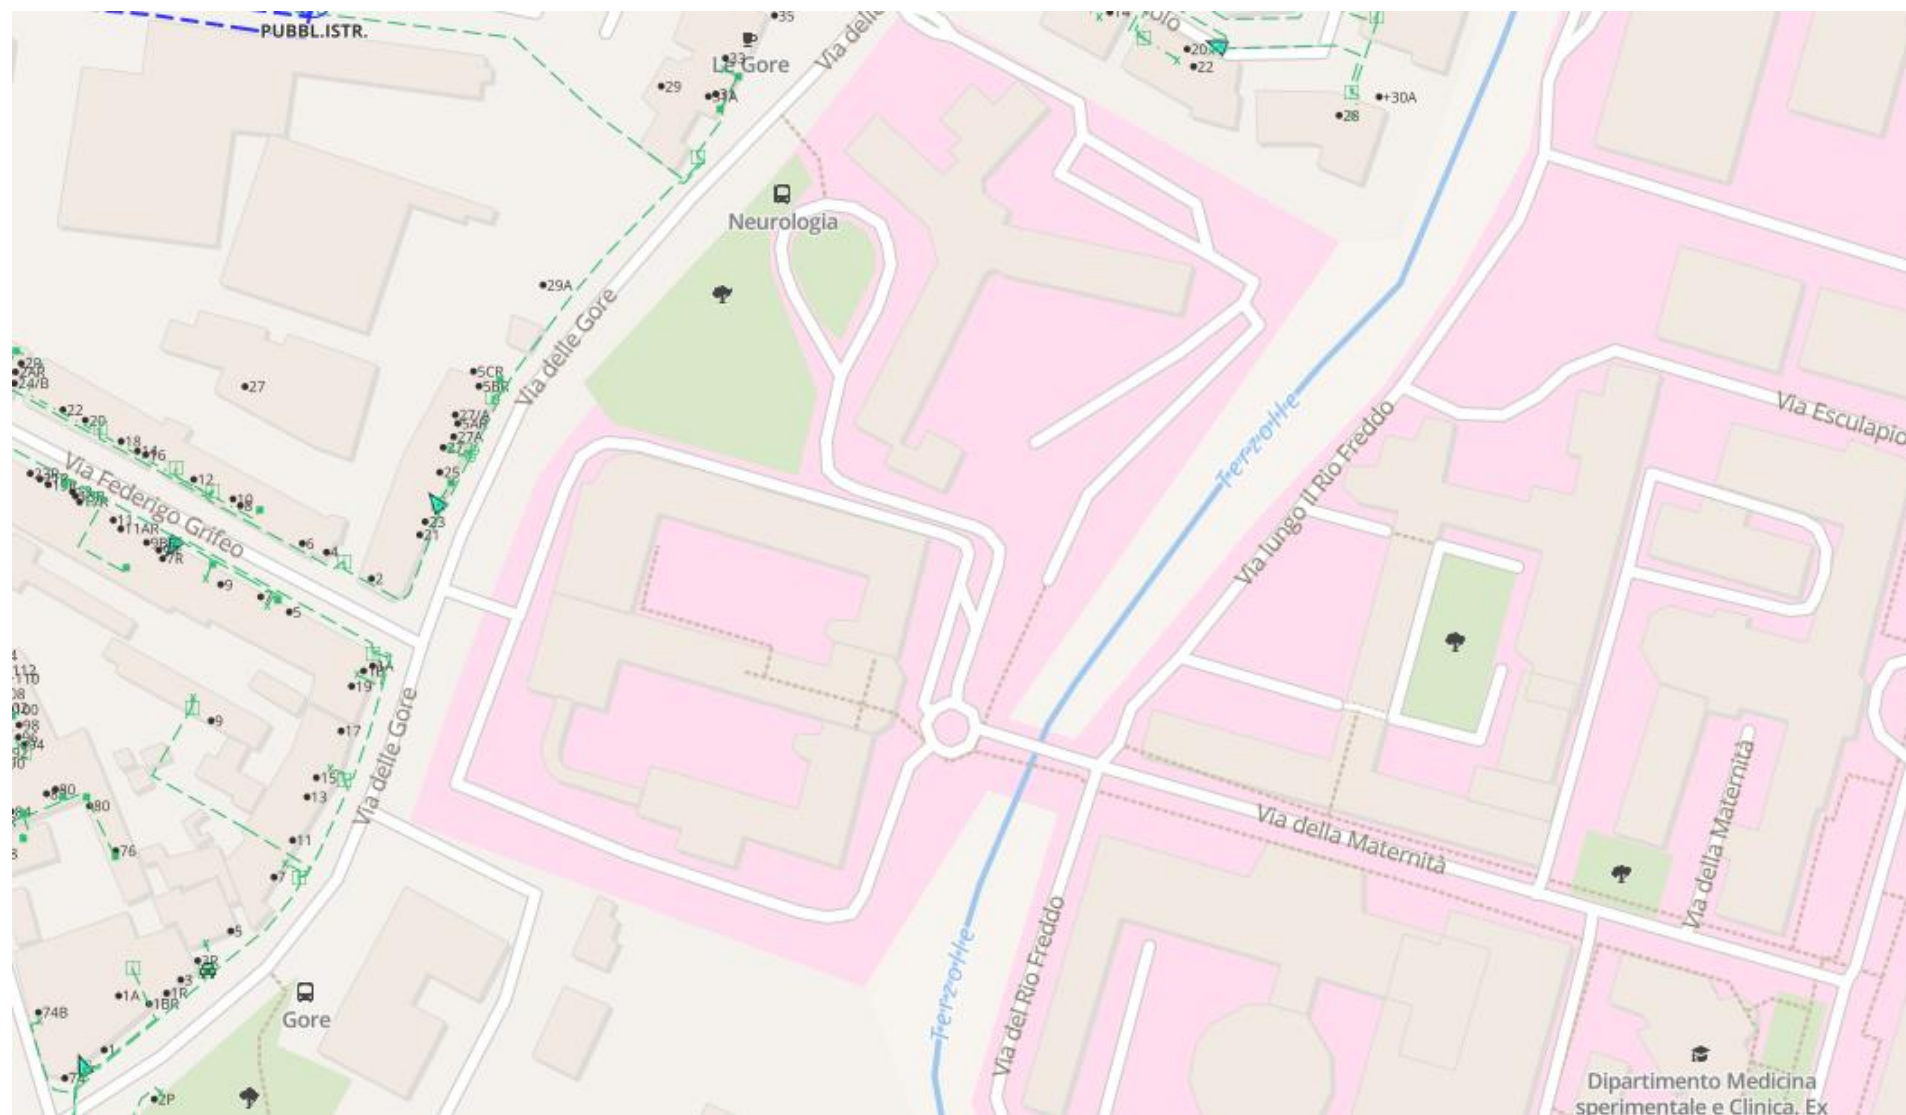

Rami BT 0.4 kV
 Aereo Cavo, in Esercizio
 Interrato, In Esercizio
 Rami MT 15 kV
 Interrato, in Esercizio
 Aereo Nudo, In Esercizio

Planimetrie dei sottoservizi di e-distribuzione S.p.A nelle aree interessate dal progetto del Nuovo Plesso didattico AOUC interno al Campus Di Careggi, in via delle Gore 17, Firenze.

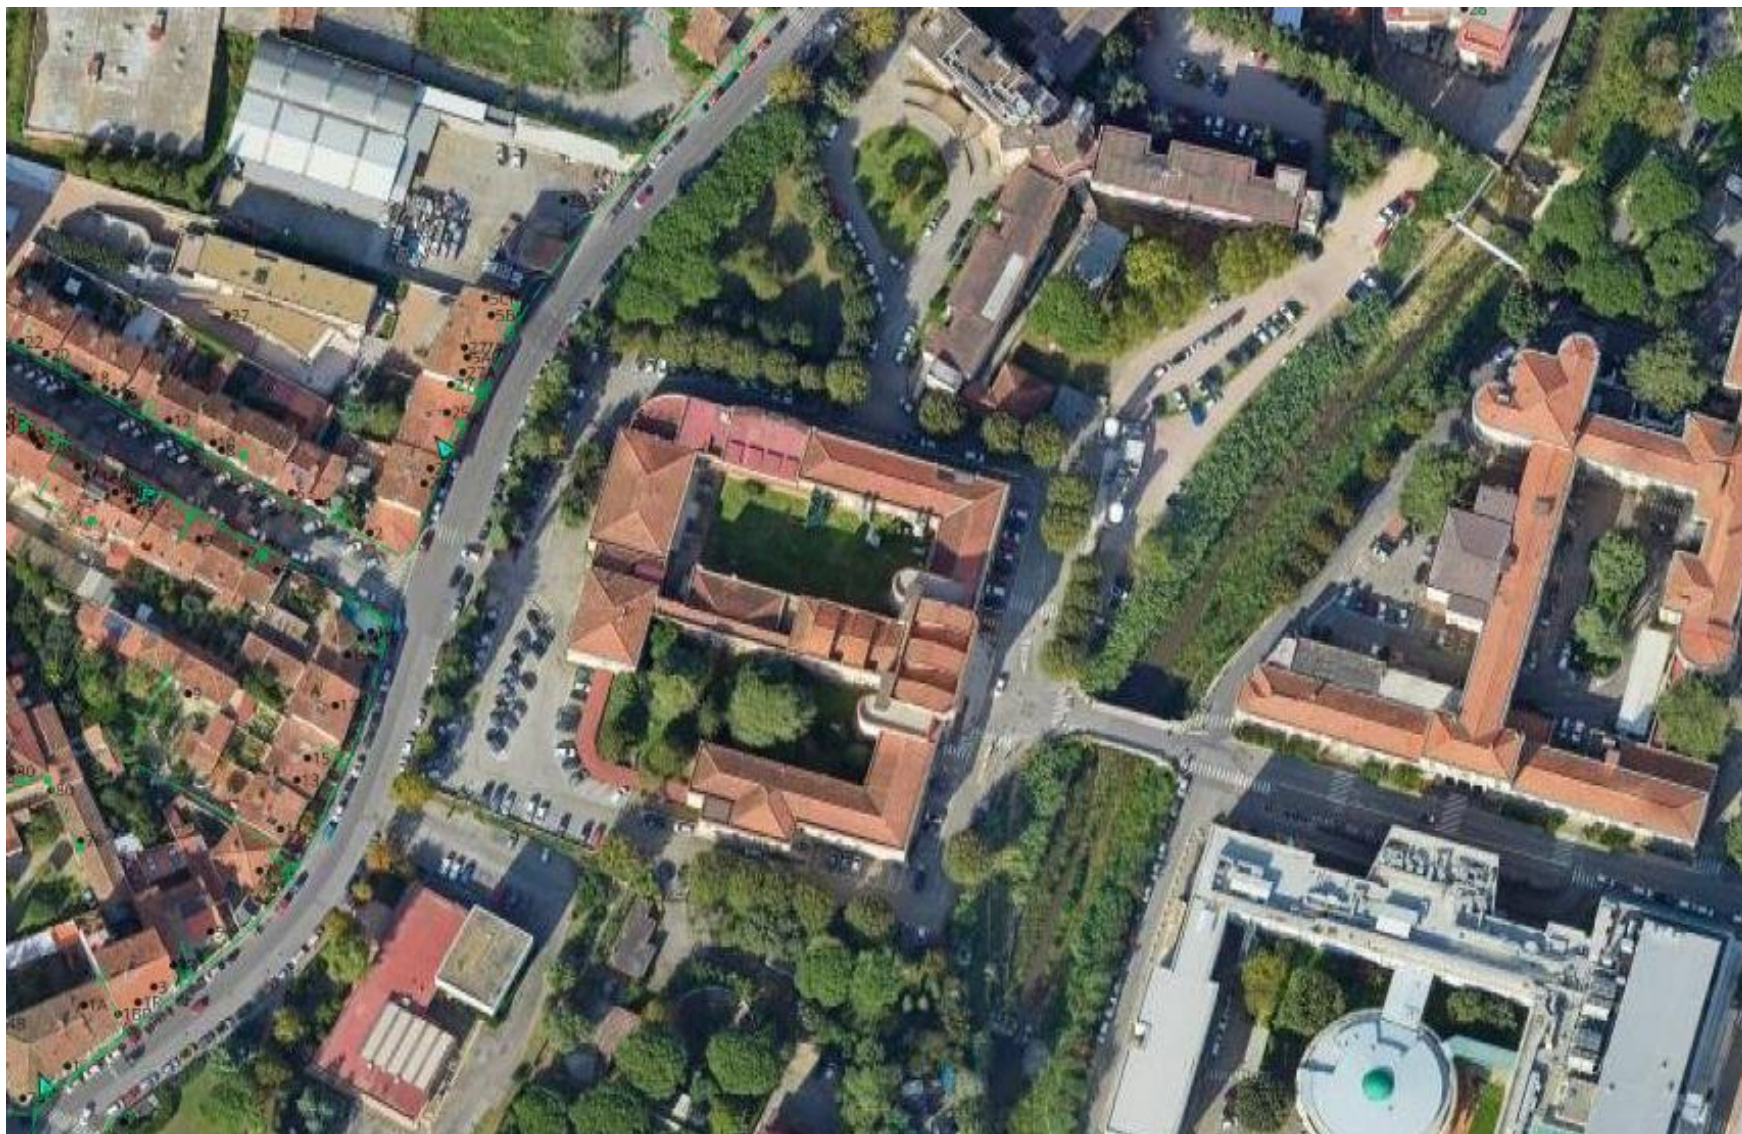

Rami BT 0.4 kV
— Aereo Cavo, in Esercizio
- - - Interrato, In Esercizio
Rami MT 15 kV
— Interrato, in Esercizio
- - - Aereo Nudo, In Esercizio