


**Planimetrie dei sottoservizi di e-distribuzione spa nelle aree interessate dal Progetto definitivo dei lavori di ristrutturazione, parziale demolizione e nuova edificazione del complesso "ex Dogana" della Caserma Lido Gori sita in via Valfonda in uso alla Guardia di Finanza e completamento del Comando Regionale situato nell'adiacente Caserma Lido Gori**

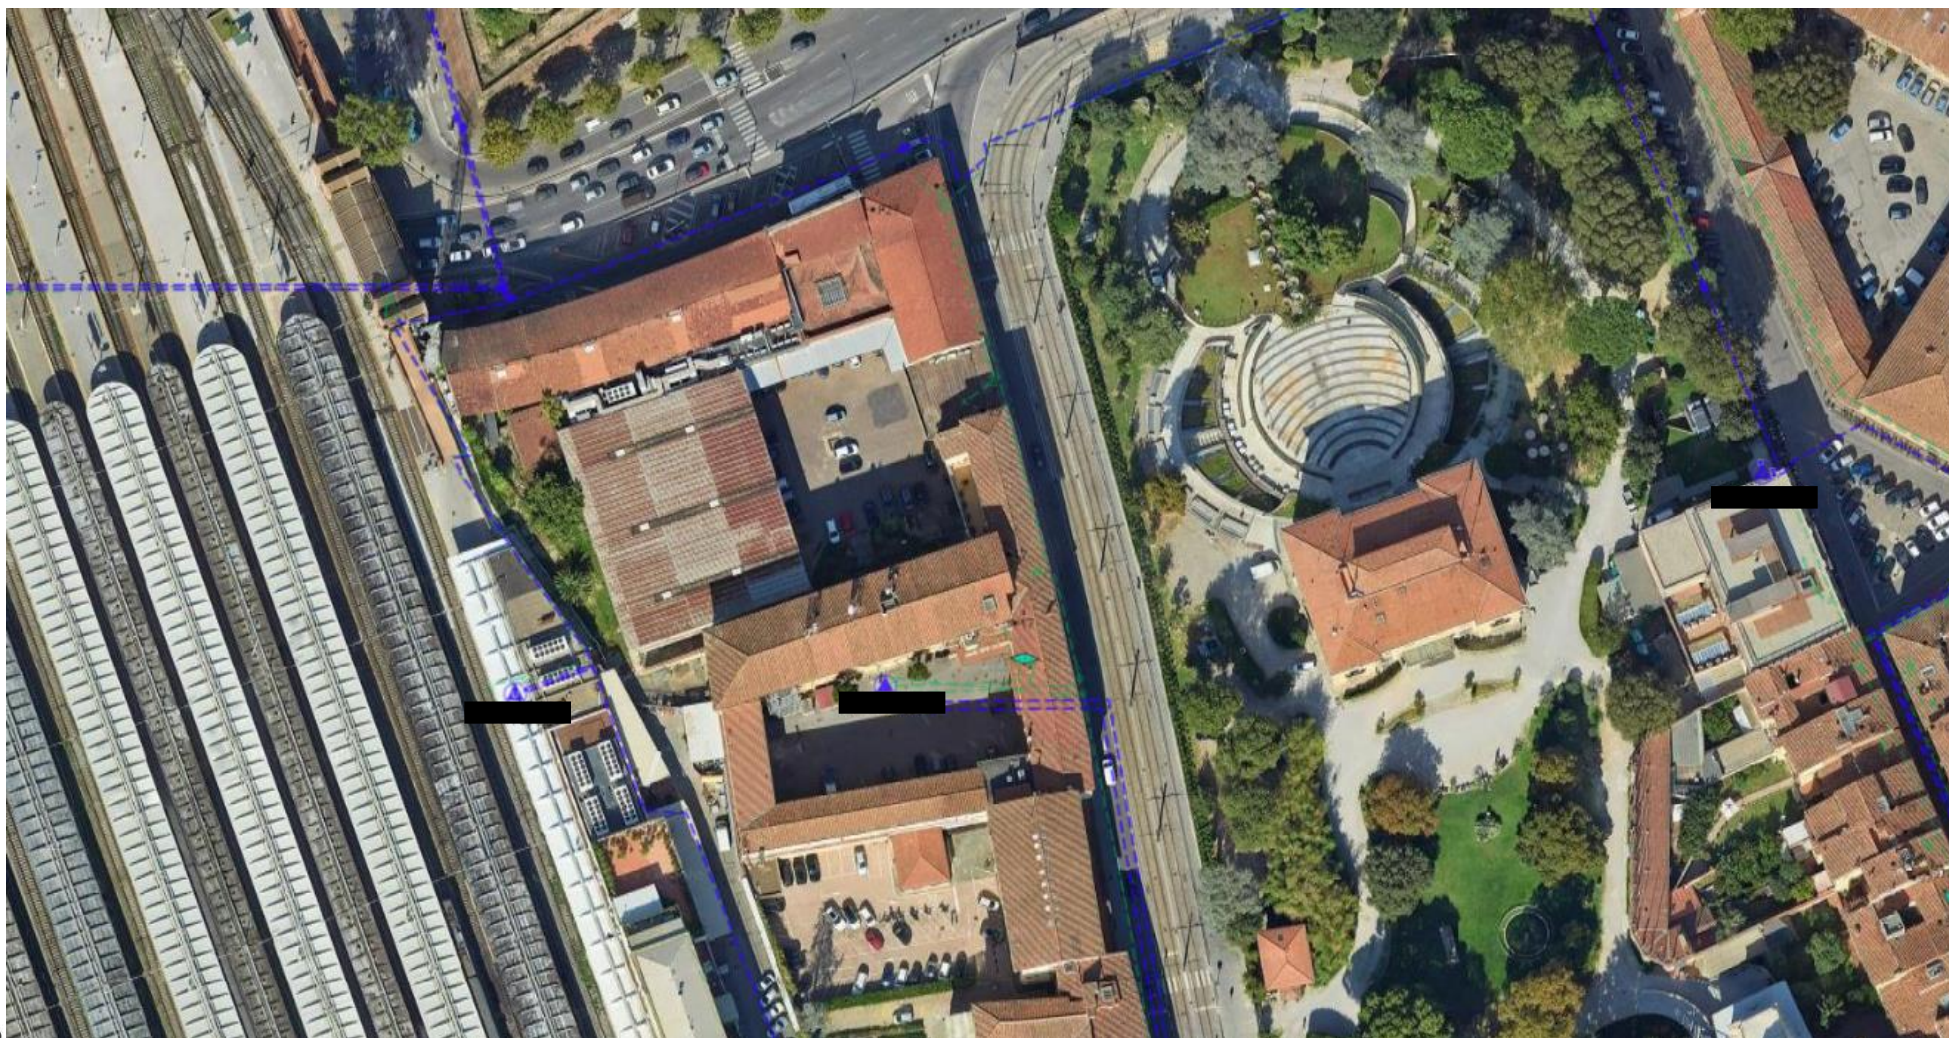

Rami BT 0.4 kV

— Aereo Cavo, in Esercizio

— Interrato, In Esercizio


Rami MT 15 kV

— Interrato, in Esercizio

— Aereo Nudo, In Esercizio



**Planimetrie dei sottoservizi di e-distribuzione spa nelle aree interessate dal Progetto definitivo dei lavori di ristrutturazione, parziale demolizione e nuova edificazione del complesso "ex Dogana" della Caserma Lido Gori sita in via Valfonda in uso alla Guardia di Finanza e completamento del Comando Regionale situato nell'adiacente Caserma Lido Gori**

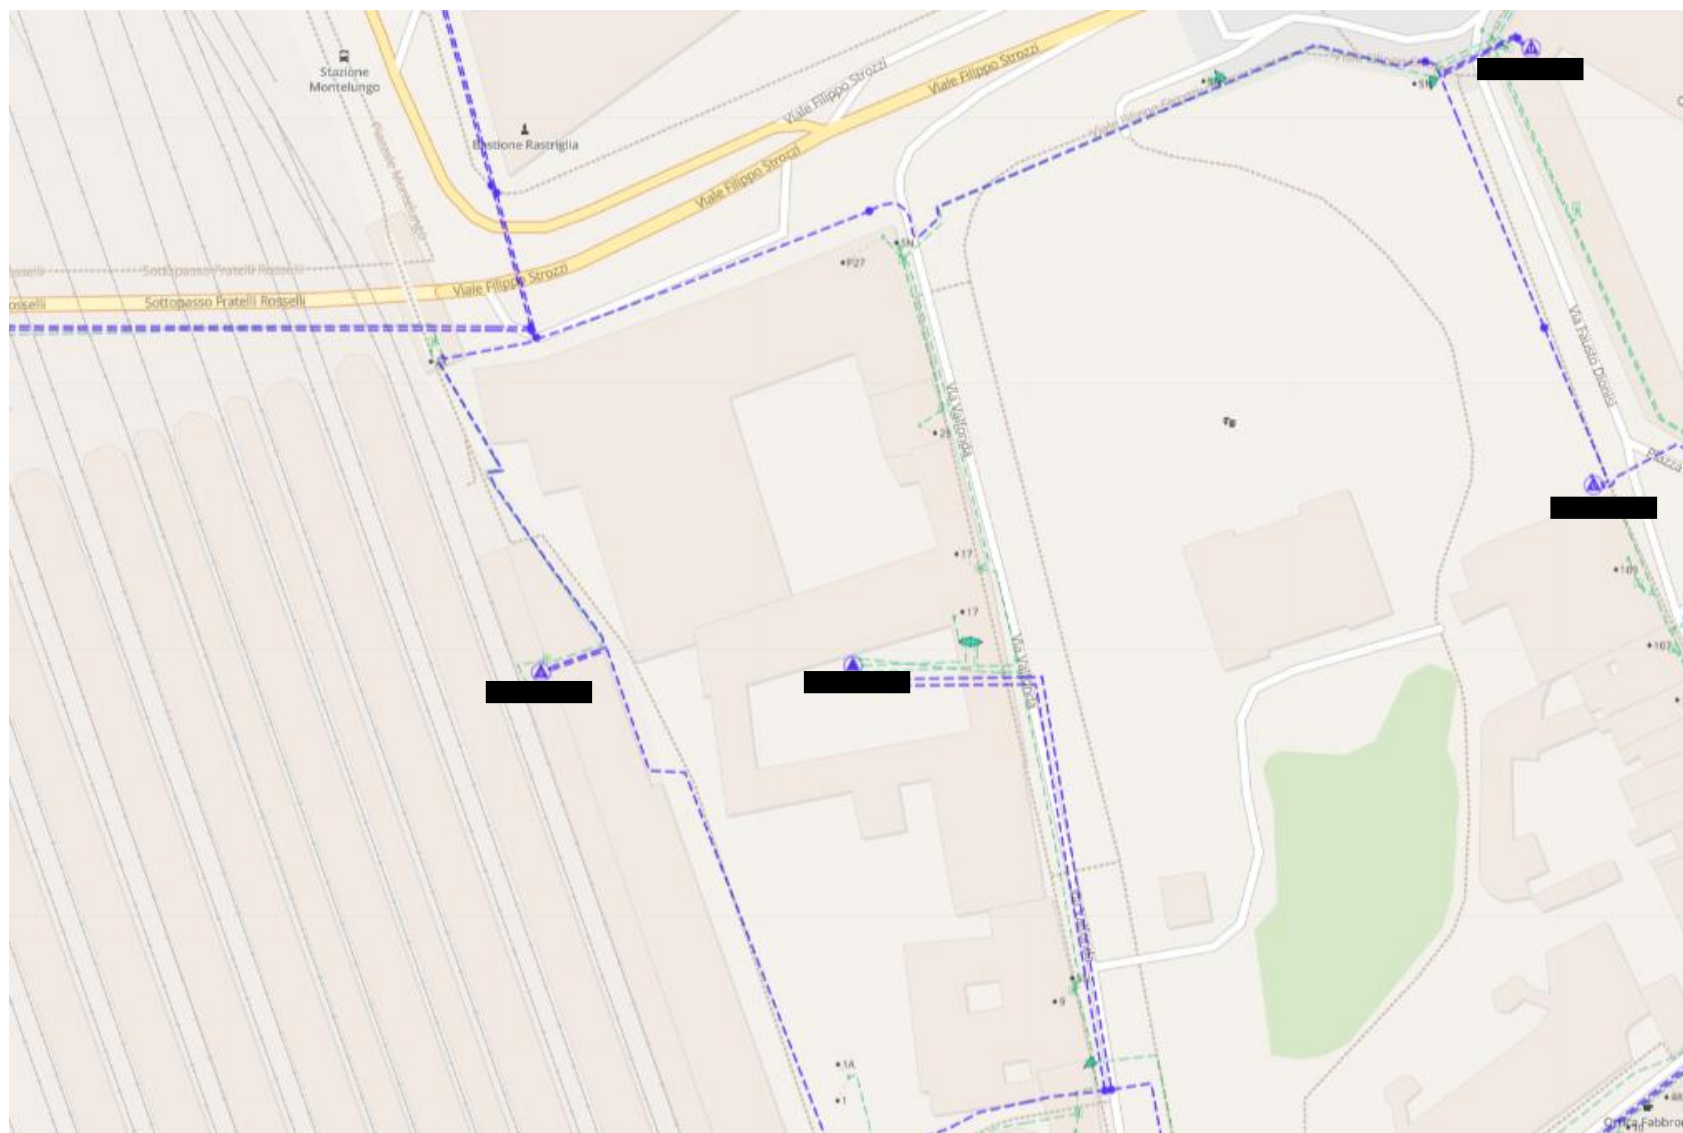

Rami BT 0.4 kV  
Aereo Cavo, in Esercizio  
Interrato, In Esercizio  
Rami MT 15 kV  
Interrato, in Esercizio  
Aereo Nudo, In Esercizio