


LEGENDA

- Sostegni BT
 - Palo in calcestruzzo
- Nodi BT disconnessi
 - ✕
- Rami BT
 - Aereo Cavo, In Esercizio
 - Aereo Cavo, Smantellato
 - Interrato, In Esercizio
 - Interrato, In Costruzione
- Nodi BT 7
 - ✕ In Esercizio
 - ✕ In Costruzione
 - ✕ Smantellato
- Nodi BT 6
 - Morsetto a perforazione, In Esercizio
 - Diverso da morsetto a perforazione, In Esercizio
 - Diverso da morsetto a perforazione, Smantellato
- Nodi BT 5
 - Sezionatore BT, In Esercizio
 - Sezionatore BT, In Costruzione
- Rami MT
 - Interrato, In Esercizio
 - Aereo Conduttori Nudi, In Esercizio
- Nodi MT G
 - In Esercizio
- Nodi MT 2
 - ⬢ Cabina di Trasformazione, In Esercizio
 - ⬢ Cabina utente o di consegna utente, In Esercizio
- Montanti
 - Montante MT, In Esercizio
 - Montante BT, In Esercizio

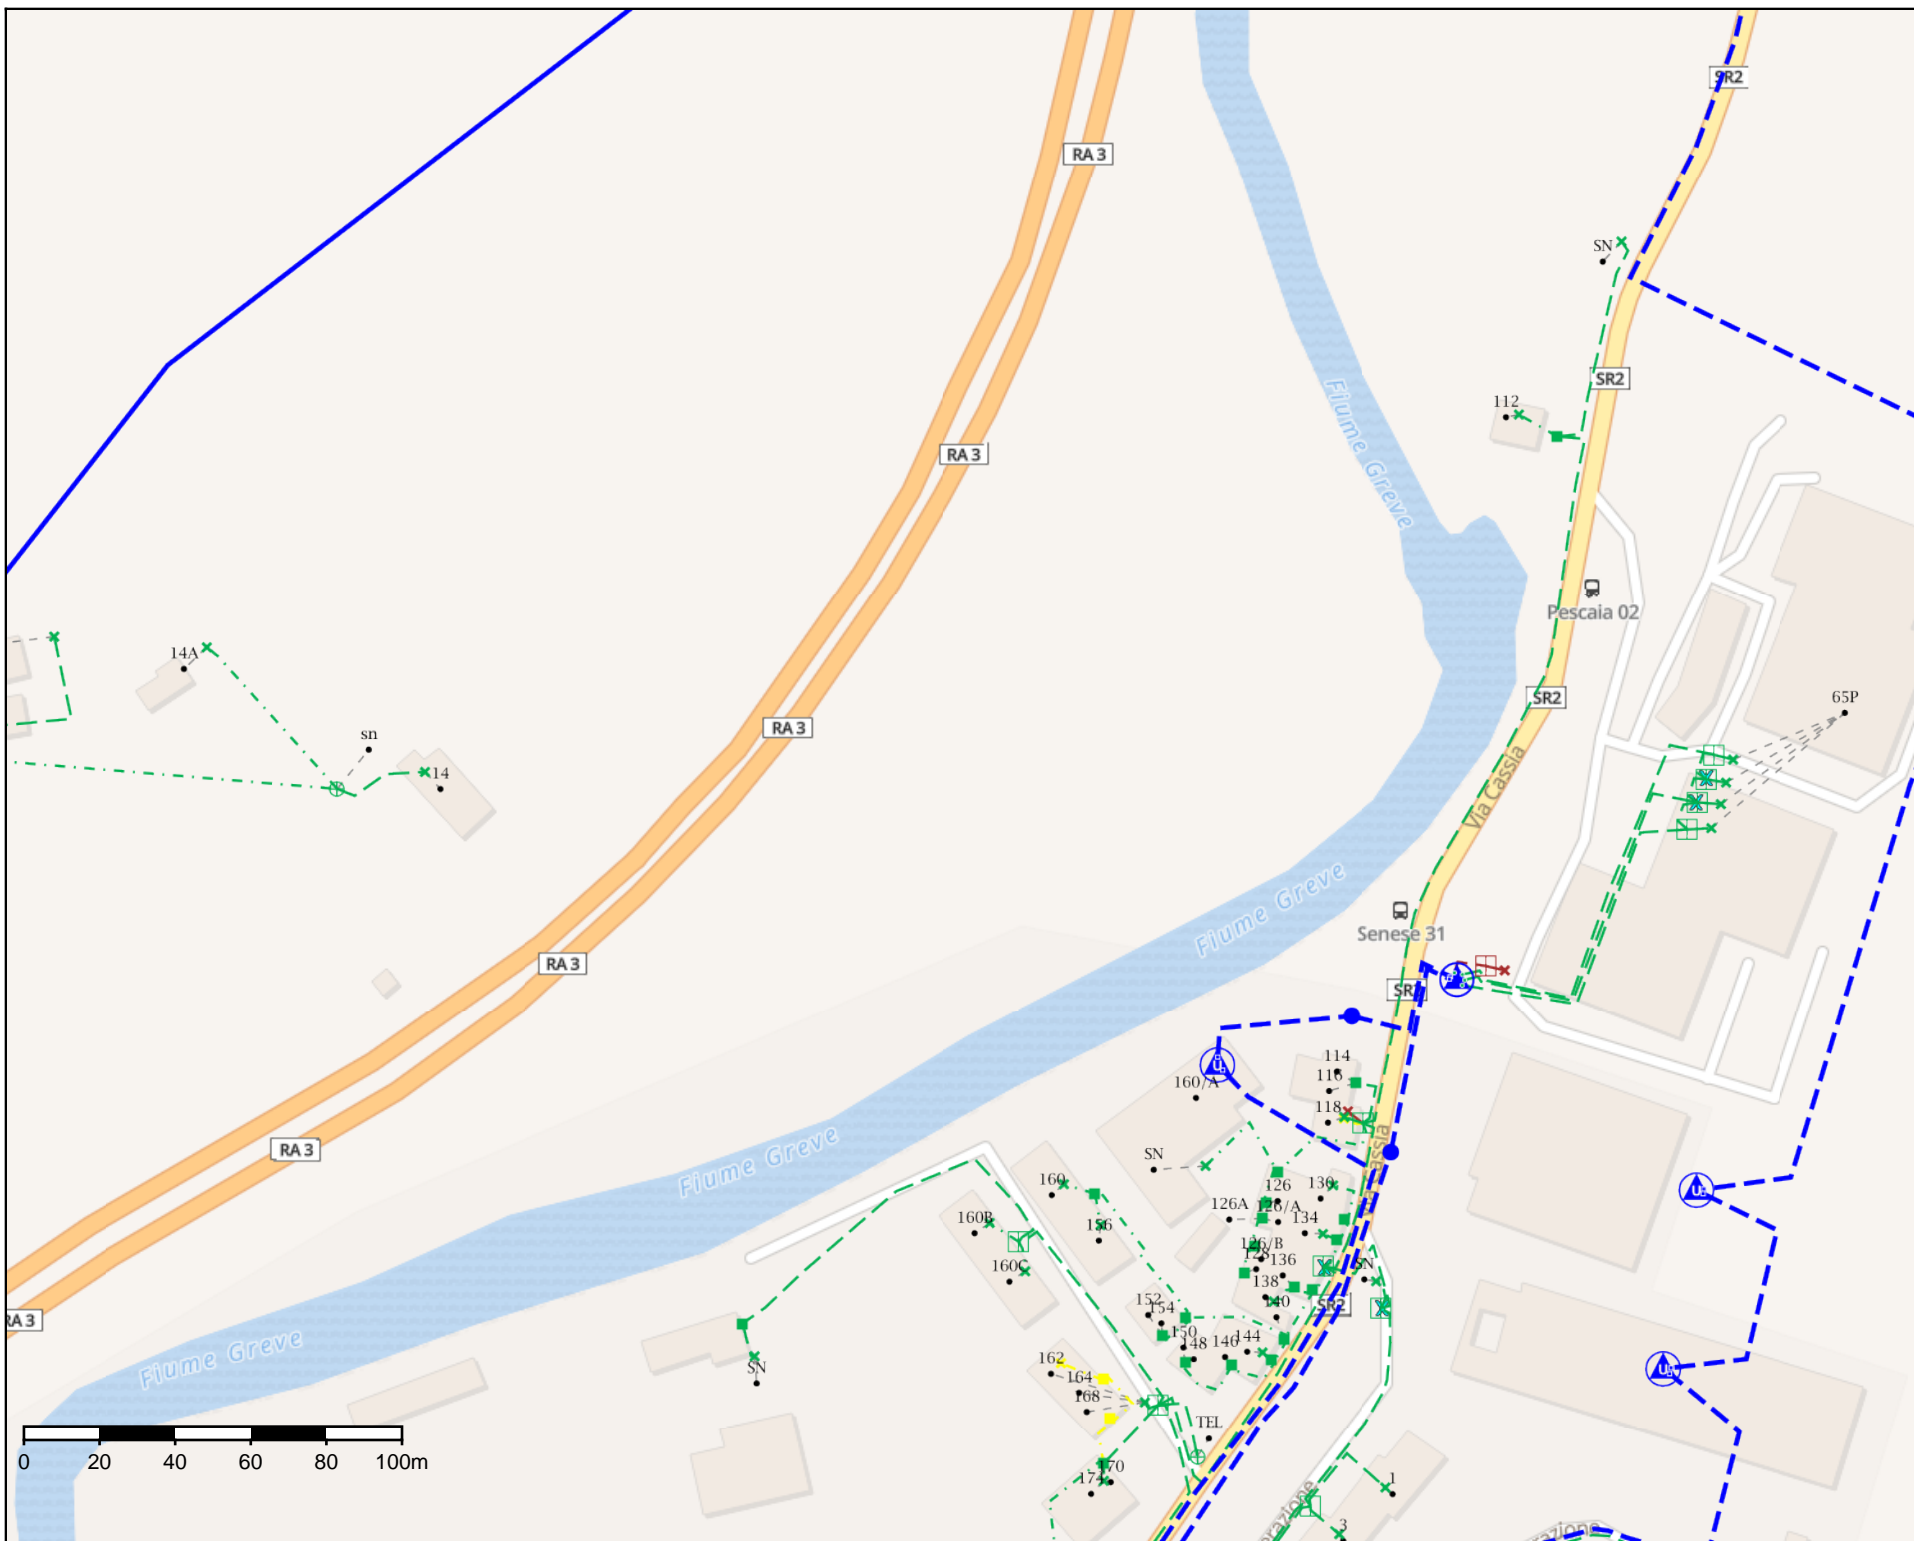

0 20 40 60 80 100m