


Planimetria Generale - Stato di Progetto - Copia 1

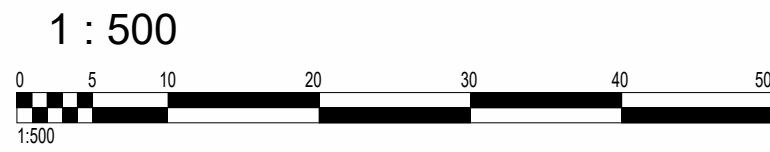

- Percorso manutenzione
- Percorso sicurezza carcere
- Percorso fornitori
- Percorso visitatori

- TOTALE POSTI AUTO NECESSARI: n. 87 di cui:
- n. 58 per personale del carcere;
 - n. 11 per visitatori;
 - n. 4 accessi istituzionali;
 - n. 6 servizi tecnici, manutenzioni e fornitori;
 - n. 8 posti di riserva;

LEGENDA

TARGETTA VANO - AREA
OGGETTO DI INTERVENTO


IDENTIFICATIVO PADIGLIONE
DESTINAZIONE D'USO DEL VANO
AREA LOCALE
CODICE FINITURA
CODICI SERRAMENTI

PIANO
LOCALE
PXX XX 000
Locale
A [m²]
A A A
CODICE FINITURA PARETI
CODICE FINITURA CONTROSOFFITTI
TIPOLOGIA SERRAMENTO
LARGHEZZA [m]
CPL ELABORATI GRAFICI

NOTAZIONE GRAFICA
+/- 0.00
XXX
QUOTA ALTIMETRICA [m]
QUOTA LINEARE [cm]

INDICAZIONE GRAFICA
NOME SEZIONE ELABORATO DI RIFERIMENTO
LIMITE AREA DI INTERVENTO PROGETTO

INTERVENTI DI ADEGUAMENTO AL D.P.R. N.230/2000 E DI AMPLIAMENTO DELLA CAPACITA' RICETTIVA DA ESEGUIRSI PRESSO LA CASA DI RECLUSIONE DI VERZIANO (BS)

Codice Identificativo di Gara 6830502490	Codice Unico Progetto DS1H16000240001
Stazione Appaltante: <i>Provveditorato interregionale per le Opere Pubbliche Lombardia e Emilia Romagna sede centrale di Milano - Piazzale Morandi, n.1 - 20121 Milano</i>	 MINISTERO DELLE INFRASTRUTTURE E DEI TRASPORTI
Responsabile Unico del Progetto Ing. Emanuele RIBATTI	Direttore dell'Esecuzione Ing. Antonio SORRENTINO

PROGETTAZIONE:

Mandatario

**TECNICAER**
Tecnicaer Engineering s.r.l.
Sede Legale: Via Trottechien 61 - 1110 Aosta (AO)
Telefono: +39 011 562 5068
E-mail: tecnicaer@pec.tecnicaer.org



Mandanti

**rpa**
RPA s.r.l.
Via dell'Industria 101
Strada del Cale n. 5/A
05132 Perugia (PG)

Fase del progetto:

PROGETTO DEFINITIVO							
COMMESSA	FASE	N. Progr.	DISCIPLINA	AREA	LIVELLO	TIPO ELABORATO	REVISIONE
TW1906	PD	0095	GEN	ZZ	ZZ	PT	00

Codice elaborato:

TW1906_PD_0095_GEN_ZZ_ZZ_PT_00

Nome elaborato:

Planimetria generale di progetto e viabilità

REV. N°	DATA REV.	OGGETTO	Data prima emissione: 28/04/2026 Scala: 1:200
00	28/04/2026	Prima emissione - Integrazione progetto definitivo	