

LEGENDA

RETICOLO IDROGRAFICO

FOSSEDIO GUARDIA IN CUS

50x50x50 cm

60x60x60 cm

80x80x80 cm

CUNETTA PER ALLONTANAMENTO ACQUE

DRENAGGIO PIATTAFORMA NEI TRATTI IN TRINCEA

CON CAOTIDE DI RACCOLTA

FOGNATURA SOTTOSTANTE

8015

8400

8500

FOGNATURA PER RACCOLTA E

ALLONTANAMENTO ACQUE DI

DRENAGGIO PIATTAFORMA

8000

8400

8500

8630

CANALETTA DI RACCOLTA ACQUE

DRENAGGIO PIATTAFORMA

20.48x24.58 cm

30.08x32.08 cm

SENDO DI SCORRIMENTO ACQUE

PRECONATE

MURI DI SOSTEGNO IN C.A. PREFABBRICATI

ZANELLA PREFABBRICATA NEI TRATTI IN

STERRO

TOMBINO CIRCOLARE PER TRATTI DI

ATTRAVERSO E RACCONDO FOSSE

DI GUARDIA

TOMBINO CIRCOLARE O SCATOLARE PER


ATTRAVERSO FOSSE NATURALI

(ACQUE DI VERSANTE)

VASCA DI RACCOLTA E SEDIMENTAZIONE

ACQUE DI PRIMA PIOGGIA

QUADRO DI UNIONE

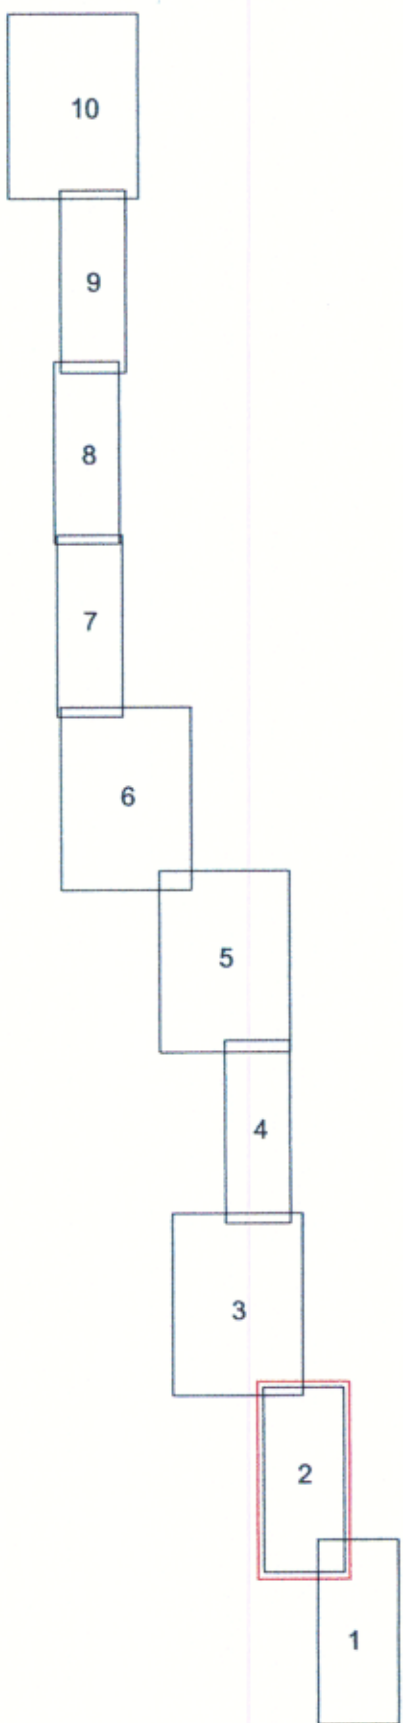

REGIONE TOSCANA
PROVINCIA DI SIENA



ITINERARIO INTERNAZIONALE E78
S.G.C. GROSSETO - FANO
ADEGUAMENTO A 4 CORSE
NEL TRATTO GROSSETO - SIENA (S.S. 223 "DI PAGANICO"
DAL KM 41+600 AL KM 53+400 - LOTTO 9

PROGETTO DEFINITIVO

GRUPPO DI PROGETTAZIONE	IL PROGETTISTA
Dott. Ing. Massimo Clerici Bogazzi	Dott. Ing. Massimo Clerici
Dott. Ing. Andrea Pannini	IL RESPONSABILE DELL'ELABORATO
Dott. Ing. Gianluca Terrosi	Dott. Ing. Andrea Pannini
Dott. Arch. Franco Agnarelli	INTEGRAZIONE PRES
	SPECIALISTICHE
D.02	Approfondimenti ed integrazioni specialistiche relative all'idraulica
VISTO: IL RESPONSABILE DEL PROCEDIMENTO	VISTO: IL RESPONSABILE DEL SERVIZIO PROGETTAZIONE
Dott. Ing. P. Lalli	Dott. Ing. A. Valente
	DATA 01/09/2011
	PROTOCOLLO

PLANIMETRIA IDRAULICA 2/9



CODICE PROGETTO	CODICE FILE	REVISIONE	FOGLIO
L07020 B 0301	CODICE ELAB. T0010001DRPLO2	A	01 di 01
D			
C			
B			
A	Emissione	01/09/2011	Ing. Succeduto Ing. Orini
REV.	DESCRIZIONE	DATA	VERIFICATO CONTROLLATO