
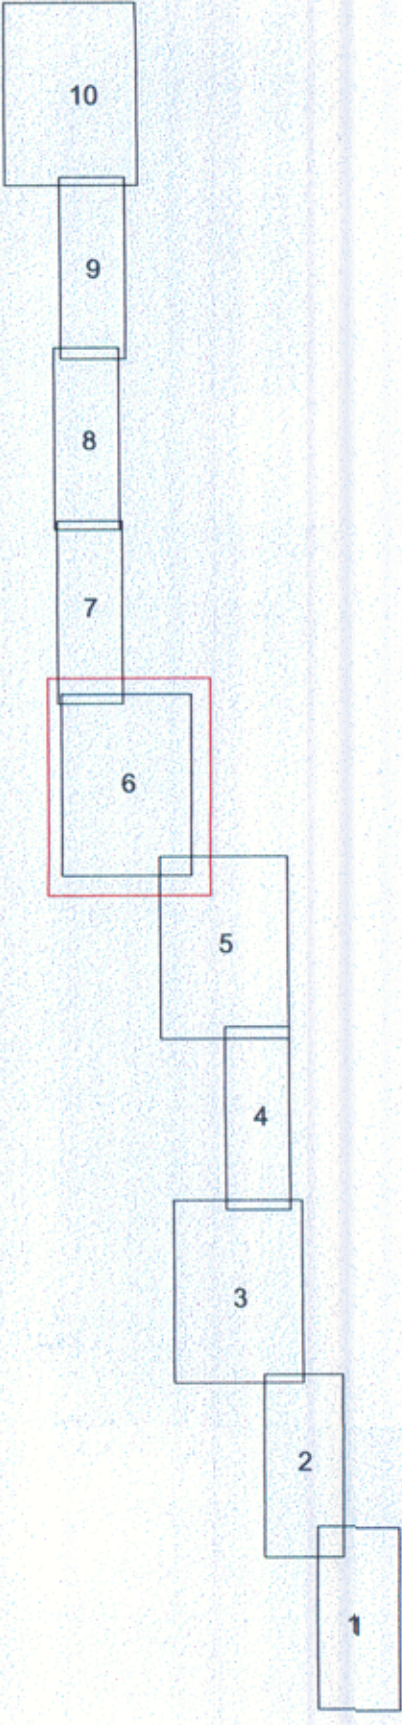


RIQUADRO 6

QUADRO DI UNIONE

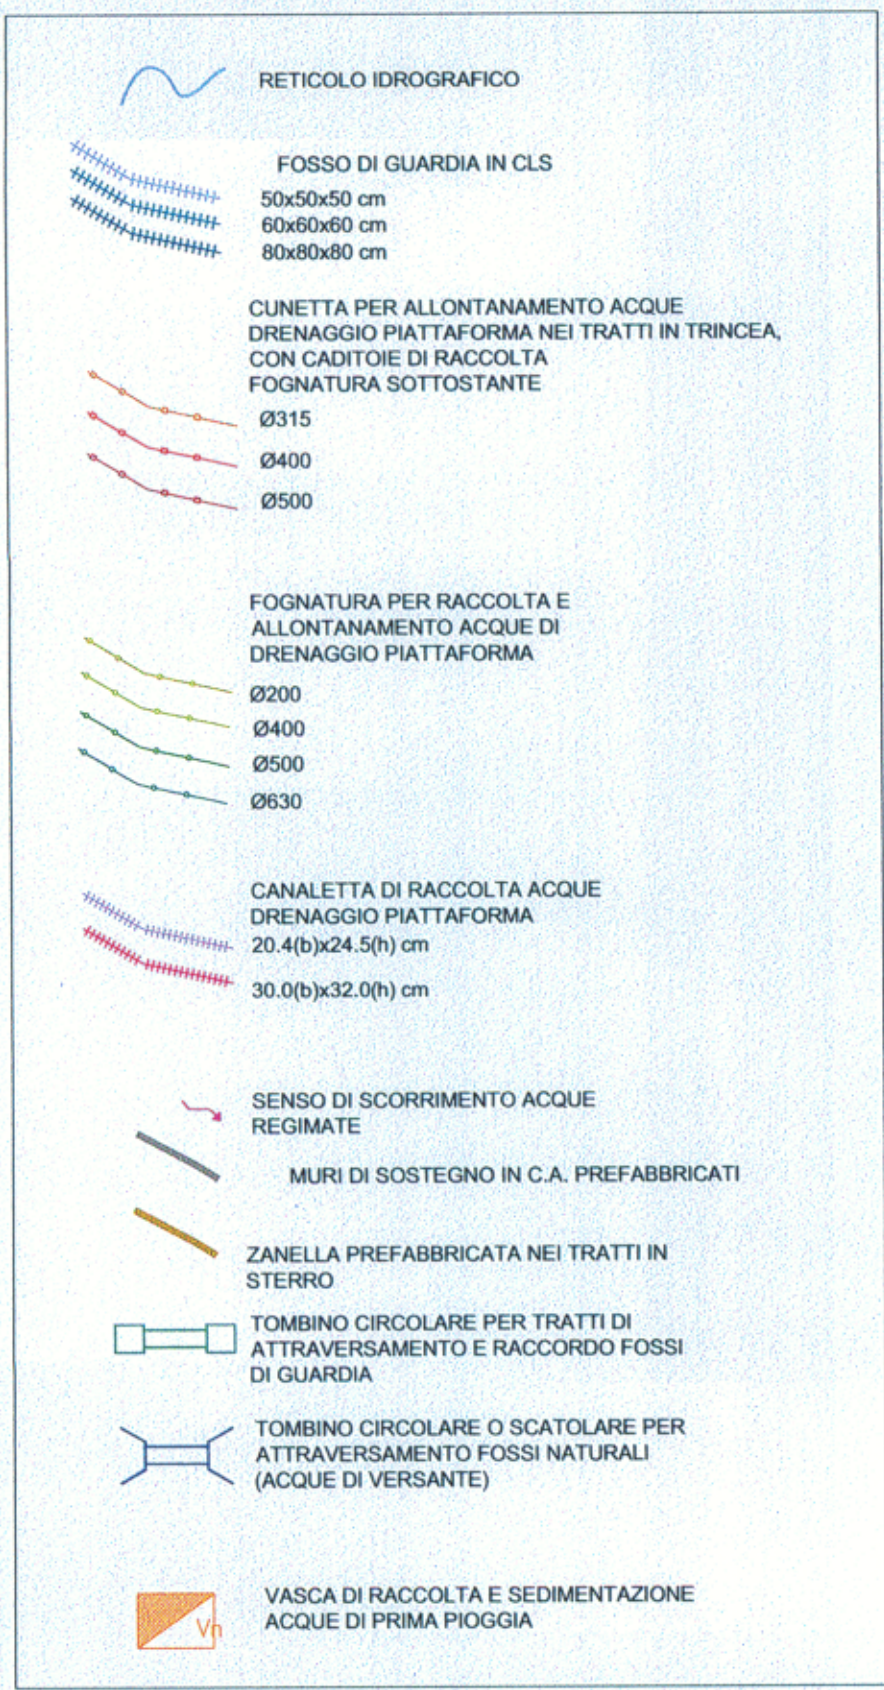

REGIONE TOSCANA
PROVINCIA DI SIENA

ANAS Sp.A.
Direzione Centrale Programmazione

ITINERARIO INTERNAZIONALE E78
S.G.C. GROSSETO – FANO

ADEGUAMENTO A 4 CORSIE
NEL TRATTO GROSSETO – SIENA (S.S. 223 "DI PAGANI"
DAL KM 41+600 AL KM 53+400 – LOTTO 9

PROGETTO DEFINITIVO

GRUPPO DI PROGETTAZIONE
Dott. Ing. Massimo Clerici Bagozzi
Dott. Ing. Andrea Pannini
Dott. Ing. Gianluca Terrasi
Dott. Arch. Franco Agnarelli

IL PROGETTISTA
Dott. Ing. Massimo Clerici Bagozzi
IL RESPONSABILE DELL'ELABORATO
Dott. Ing. Andrea Pannini
INTERPRETE
Dott. Ing. Massimo Clerici Bagozzi

D.06 Approfondimenti ed integrazioni
specialistiche relative all'idraulica

VISTO: IL RESPONSABILE DEL PROCEDIMENTO
Dott. Ing. P. Lalli

VISTO: IL RESPONSABILE DEL SERVIZIO PROGETTAZIONE
Dott. Ing. A. Valente

DATA 01/07/08
PROTOCOLLO

PLANIMETRIA IDRAULICA 6/9

PER COPIA
Dott. Ing. Massimo Clerici Bagozzi

CODICE PROGETTO	CODICE FILE	REVISIONE	FOGLIO
107020	0301	107010010108	A 01
D			
C			
B			
A	Emissione	01/09/05	Ing. Scavini Ing. Orsini
REV.	DESCRIZIONE	DATA	VERIFICATO RESP. TECNICO