



RIQUADRO 8

RIQUADRO9

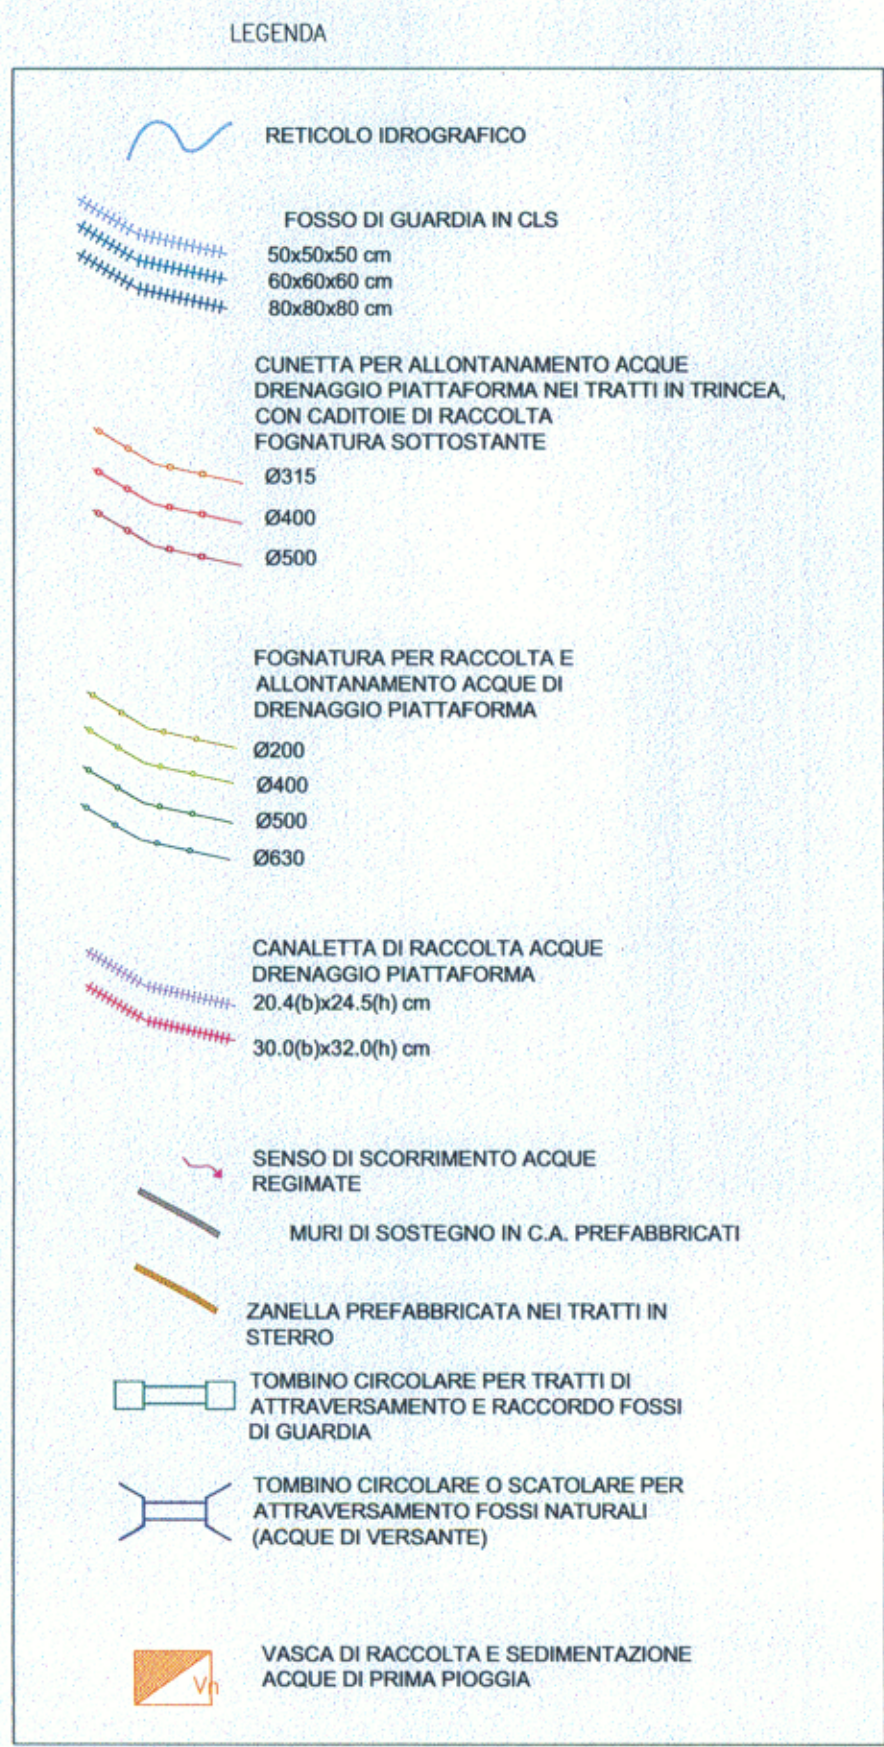

QUADRO DI UNIONE

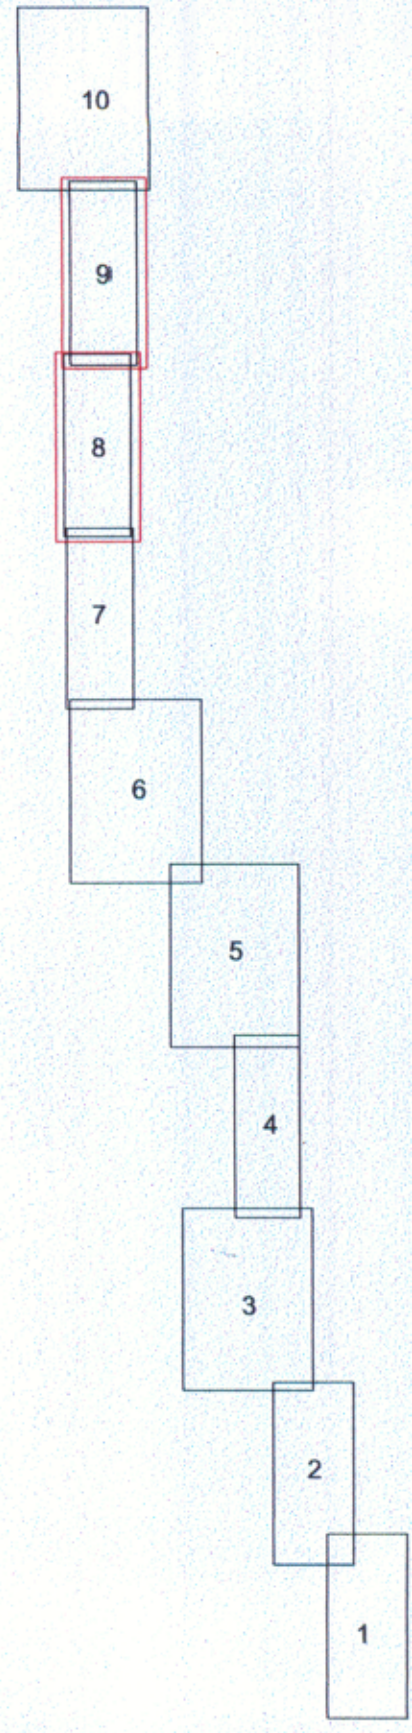

REGIONE TOSCANA PROVINCIA DI SIENA			
ITINERARIO INTERNAZIONALE E78 S.G.C. GROSSETO - FANO			
ADEGUAMENTO A 4 CORSIE NEL TRATTO GROSSETO - SIENA (S.S. 223 "DI PAGANICO") DAL KM 41+600 AL KM 53+400 - LOTTO 9			
PROGETTO DEFINITIVO			
GRUPPO DI PROGETTAZIONE Dott. Ing. Massimo Clerici Bagozzi Dott. Ing. Andrea Pannini Dott. Ing. Gianluca Terrasi Dott. Arch. Franco Agnarelli		IL PROGETTISTA Dott. Ing. Massimo Clerici Bagozzi IL RESPONSABILE DELL'ELABORATO Dott. Ing. Andrea Pannini INTEGRAZIONE PRESTAZIONI SPECIALISTICHE Dott. Ing. Massimo Clerici Bagozzi	
D.08 Approfondimenti ed integrazioni specialistiche relative all'idraulica		VISTO IL RESPONSABILE DEL SERVIZIO PROGETTAZIONE Dott. Ing. A. Valente	
VISTO IL RESPONSABILE DEL PROCEDIMENTO Dott. Ing. P. Lalli		DATA 01/09/2005 PROTOCOLLO	
PLANIMETRIA IDRAULICA 8/9			
			
CODICE PROGETTO 107020 0 0301		CODICE ELAB. T00100010101010	
D		REVISIONE	
C		FOLIO	
B		SCALA:	
A Emissione		01/09/2005	
REV.		DESCRIZIONE	