DBA PRO. S.p.A. Tutti diritti e relativo copyright sono riservati e di proprietà di DBA PRO. S.p.A.. Il disegno è di proprietà di DBA PRO. S.p.A. e non può essere duplicato o pubblicato senza autorizzazione scritta in tutto o in parte o essere utilizzato per altri scopi differenti da quelli indicati
DBA PRO. S.p.A. All intellectual property rights among which the copyright related to this drawing shall vest in DBA PRO. S.p.A. The drawing is the property of DBA PRO. S.p.A. and may not without the prior written consent of DBA PRO. S.p.A. be duplicated or published in any way in whole or in part, or be used for any purpose other than for which it is supplied.

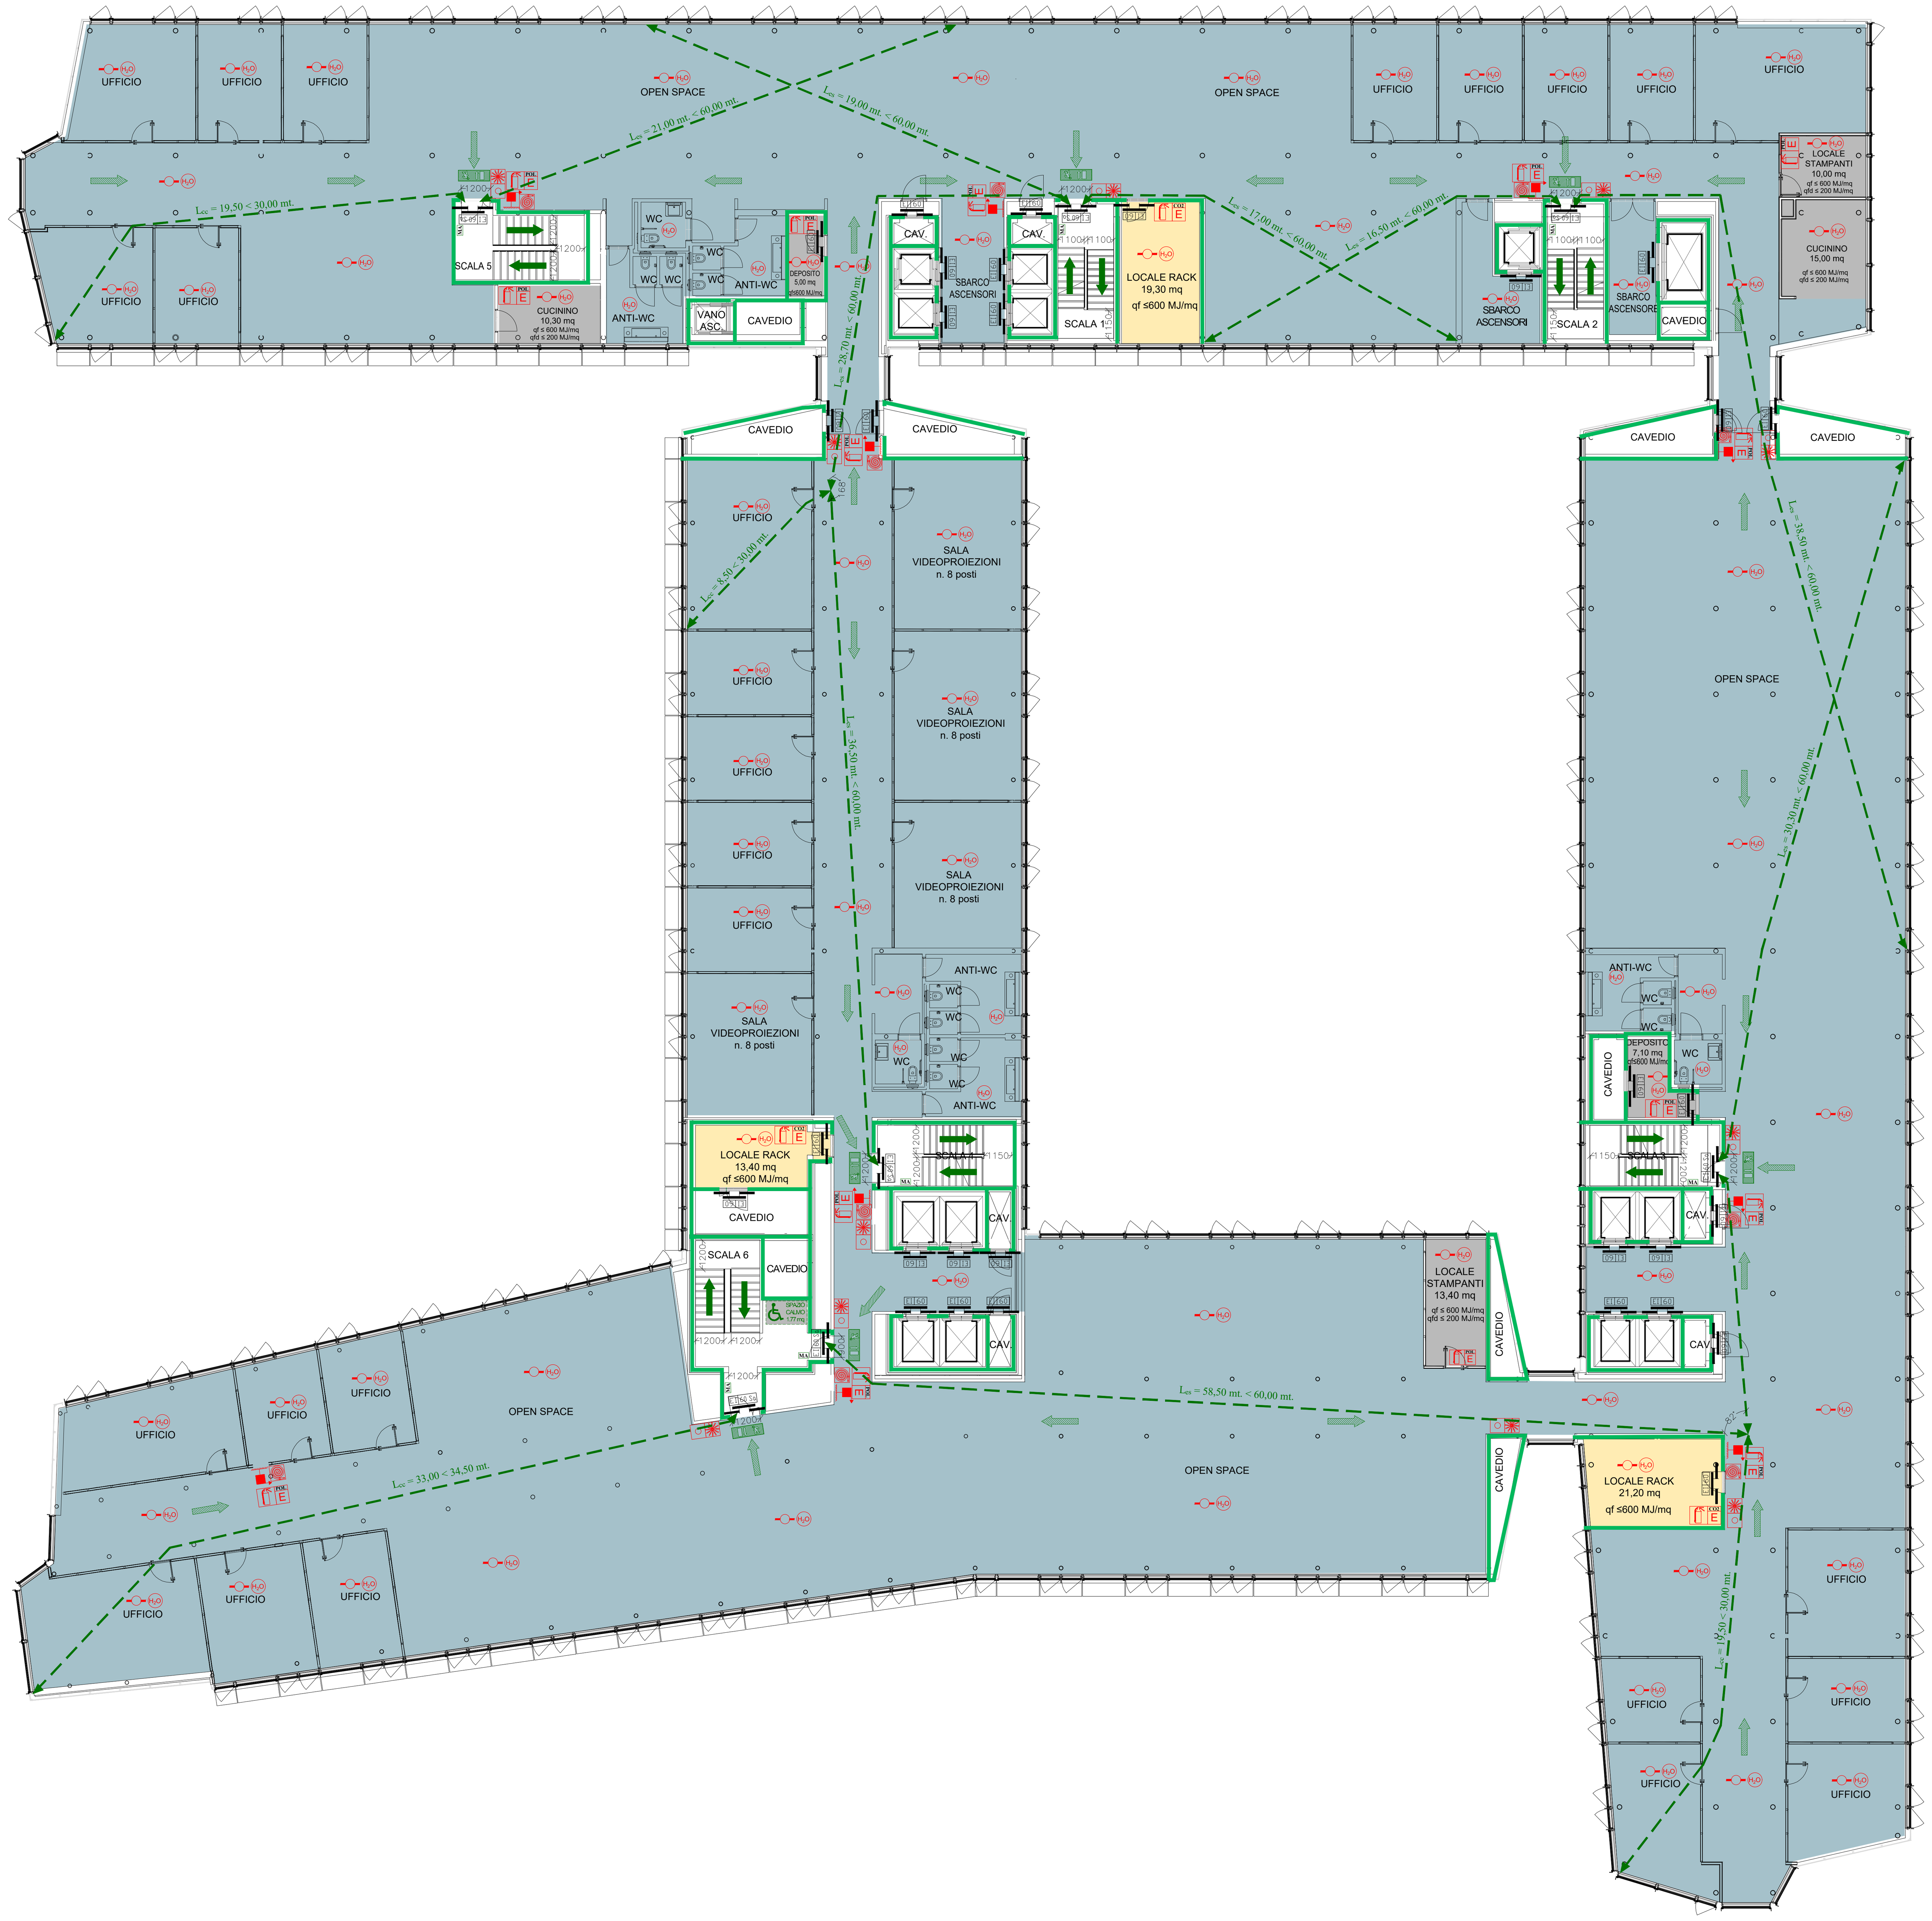

LEGENDA SIMBOLI

Simbolo	Descrizione
CAI	CENTRALINA DI ALIMENTAZIONE ELETTROMAGNETI DELLE PORTE TAGLIAFUOCO, ALIMENTAZ.220/24Vcc. INSTALLATA ALL'INTERNO DEL QUADRO ELETTRICO DI PIANO E COLLEGATA ALLA C.LE RIVELAZIONE INCENDIO CON LO STESSO TIPO DI CAVO UTILIZZATO PER I RIVELATORI
	RIVELATORE OTTICO DI FUMO
PAI	PANNELLO OTTICO DI "ALLARME INCENDIO"
	PULSANTE DI ALLARME INCENDIO
P.S.G.	PULSANTE SEZIONAMENTO GENERALE IMPIANTO ELETTRICO IN SCATOLA CON VETRO FRANGIBILE
	SIRENA DI SEGNALAZIONE ALLARME INCENDIO COMPLETA DI SCHEDA DI CONTROLLO
E	ESTINTORE PORTATILE A POLVERE DA 6 kg, CAPACITA` DI ESTINZIONE MIN. 21A-89B-C (UNI EN2), CON CERTIFICATO DI CONFORMITA` E CARTELLONISTICA
	PERCORSO DI USCITA VERSO L'ALTO
	PERCORSO DI USCITA ORIZZONTALE
	PERCORSO DI USCITA VERSO IL BASSO
	CASSONETTO LUMINOSO BIFACCIALE
	CASSONETTO LUMINOSO MONOFACCIALE
	SEGNALETICA DI VIA DI ESODO
I	SEGNALETICA DI VIA DI ESODO ED ISTRUZIONI SUL COMPORTAMENTO
	SEGNALETICA ALLARME ANTINCENDIO
	SEGNALETICA PULSANTE SGANCIO IMPIANTO ELETTRICO
	SEGNALETICA ESTINTORI
	SEGNALETICA IDRANTI
	IDRANTE
	IDRANTE SOPRASUOLO
	IDRANTE SOTTOSUOLO
	NASPO
P	PIANTA DELL'EDIFICIO
P	PIANTA DI ORIENTAMENTO SEMPLIFICATA
	PORTA REI
H_2O	IMPIANTO FISSO DI ESTINZIONE AD ATTIVAZIONE AUTOMATICA
	ATTACCO PER AUTOPOMPA
MA	PORTA DOTATA DI MANIGLIONE ANTIPANICO
EM	PORTA DOTATA DI ELETTROMAGNETE
REI XX	CARATTERISTICA DI RESISTENZA AL FUOCO
	NON USARE FIAMME LIBERE - PERICOLO DI INCENDIO
	NON USARE ACQUA PER SPEGNERE L'INCENDIO
	NON USARE IN CASO DI INCENDIO
	COMPARTIMENTAZIONE REI/EI 60
	COMPARTIMENTAZIONE REI/EI 90
	COMPARTIMENTAZIONE REI/EI 120
	AREA TA
	AREA TM
	AREA TO
	AREA TT
	AREA TZ
	AREA TK

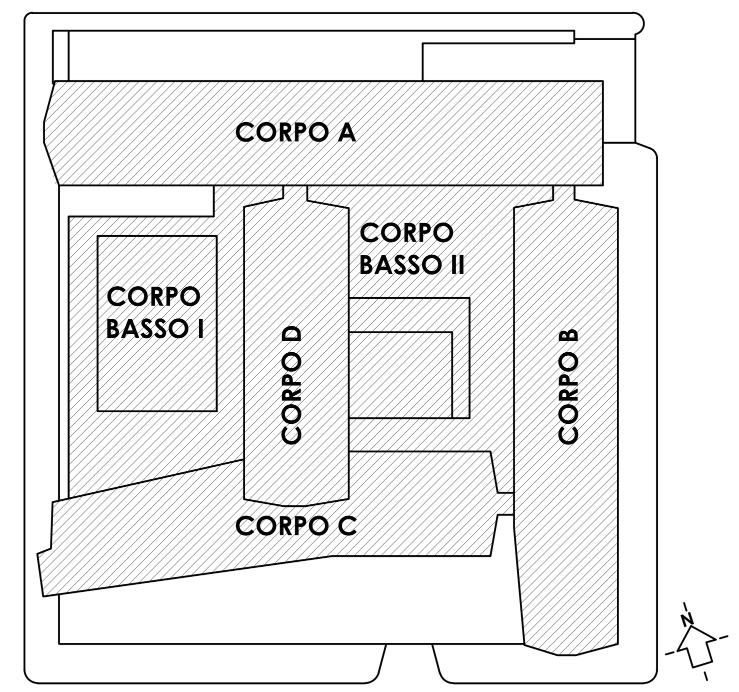

Il presente elaborato è valido solo in coordinamento con tutte le altre discipline specialistiche con le quali deve essere verificata la conformità. Tutte le misure ed eventuali variazioni rispetto al presente elaborato devono essere verificate in cantiere.

COMMITTENTE

Rai Radiotelevisione Italiana S.p.A.

EDIFICIO

DIREZIONE GENERALE RAI DI VIALE MAZZINI, 14 - ROMA

PROGETTO

BONIFICA AMBIENTALE E RIQUALIFICAZIONE INTEGRALE DEL FABBRICATO

FASE PROGETTUALE

PROGETTO DEFINITIVO

DISCIPLINA: ANTINCENDIO		**SCALA:**	**1 : 200**
DESCRIZIONE/TITOLO TAVOLA Valutazione Progetto - art. 3 DPR 151/2011		**DIS. N:**	**001**
DESCRIZIONE VISTA Planimetria Piano Sesto		**DATA:**	**17/05/2023**
NOME TAVOLA PER_008_13310_01_ANT_QUO_PNT_6		**FASE:**	**PER**
		REDATTO DA:	**GSE**

PROGETTAZIONE

PROGETTO IMPIANTISTICO E COORDINAMENTO
DBA PRO. SPA, Piazza Roma 19 - 32045 Santo Stefano di Cadore (BL)
Azienda certificata ISO 9001:2015 RINA n.5923/01/S IQNet n.IT-19510
Daniele De Bettin 31.05.2023 18:16:50 GMT+01:00

PROGETTO ARCHITETTONICO E COORDINAMENTO DI PROGETTO
ACPV ARCHITECTS — ANTONIO CITTERIO PATRICIA VIEL
ACPV Architects SRL, Via Cerva 4 - 20122 Milano (MI)
Firmato digitalmente da: VIEL PATRICIA Data: 31/05/2023 11:57:20

PROGETTO FACCIATE
FACES — Faces Engineering SRL, Via San Michele del Carso 1 - 20123 Milano (MI)
Firmato digitalmente da: FERRARI ALBERTO Data: 31/05/2023 16:59:37

BONIFICA AMIANTO
Alpha Engineering SRL, Piazzale Dante Alighieri 5 - 74121 Taranto (TA)

PREVENZIONE INCENDI
GSE - Global Services and Engineering S.r.l.
GSE - Global Services Engineering SRL, V.le Caduti della Resistenza 79 - 00128 Roma (RM)
Firmato digitalmente da: STEFANO LANDOLFI ARCHITETTO 31/05/2023 13:25

PROGETTO AMBIENTALE/ACUSTICA
VDP SRL, Via Federico Rosazza 38 - 00153 Roma (RM)
VENTURA FRANCESCO 31.05.2023 13:15:34 GMT+00:00

Rev.	Data Rev.	Descrizione
0	17/05/2023	PRIMA EMISSIONE PER

Carlo Mancini
Firmato il 12/06/2023

Rai Radiotelevisione Italiana S.p.A. - Direzione Asset Immobiliari e Servizi

Tutti i diritti riservati. E' vietata qualsiasi utilizzazione, totale o parziale, dei contenuti senza previa autorizzazione scritta di RAI

Revit Model:
Project Number: