



**MINISTERO DELLE INFRASTRUTTURE E DELLA
MOBILITÀ SOSTENIBILI**
PROVVEDITORATO INTERREGIONALE PER LE OPERE PUBBLICHE
per il Lazio l'Abruzzo e la Sardegna
Sede Centrale di Roma
* * * * *

N. di Prot. – **672**
Risposta alla nota n. 152366

All.....
del 26/07/2022

Roma,
Via Monzambano, 10 – 00185 Roma
Tel. 06492352834 – Fax 06492352709
Email cert: opp.lazio-uff3@pec.mit.gov.it

Alla ASL ROMA 2 – UOC Servizio Interzonale Progetti,
Abitabilità e Acque Potabili
Via del Casale De Merode, 8
00147 Roma
PEC: paap@pec.aslroma2.it

e, p.c. All' *Amministrazione proponente*
Agenzia del Demanio
Direzione Roma Capitale
Via Piacenza 3
00184 Roma
PEC: dr_romacapitale@pce.agenziademanio.it

OGGETTO: C.D.S. n. 672 – Intervento di razionalizzazione del compendio militare denominato “CASERMA 8° CERIMANT”, sito in Roma alla via Prenestina – Tor Sapienza – Scheda RMB1772, nuova costruzione del Polo Archivistico in uso al Ministero dell'Economia e delle Finanze, e dell'area comune di accesso; Costituzione di una servitù di passaggio perpetua nel sottosuolo di un'area privata ai fini della realizzazione di un'opera di urbanizzazione primaria di collegamento alla rete fognaria già esistente su pubblica via.

Amministrazione Proponente: Agenzia del Demanio – Direzione Roma Capitale

Trasmissione integrazioni

In esito alla nota che si riscontra a margine, al fine di pervenire ad una positiva conclusione del procedimento in essere, si trasmette la sottoelencata documentazione:

- 1) RMB1772-ADM-RM2488006-GF-DR-A-D00001 (*Pianta piano terra Blocco A-B*)
- 2) RMB1772-ADM-RM2488006-01-DR-A-D00001 (*Pianta piano primo Blocco A*)

In attesa delle necessarie determinazioni al riguardo si resta a disposizione per ogni ulteriore necessario adempimento.

IL RESPONSABILE DEL PROCEDIMENTO
Dott. Arch. Alessia Costa




VISTO: IL DIRIGENTE
Dott. Ing. Carlo Guglielmi

L'estensore: Dott. Arch. Luca Rijtano




LUCA RIJTANO
MIMS
06.09.2022
16:14:06 UTC



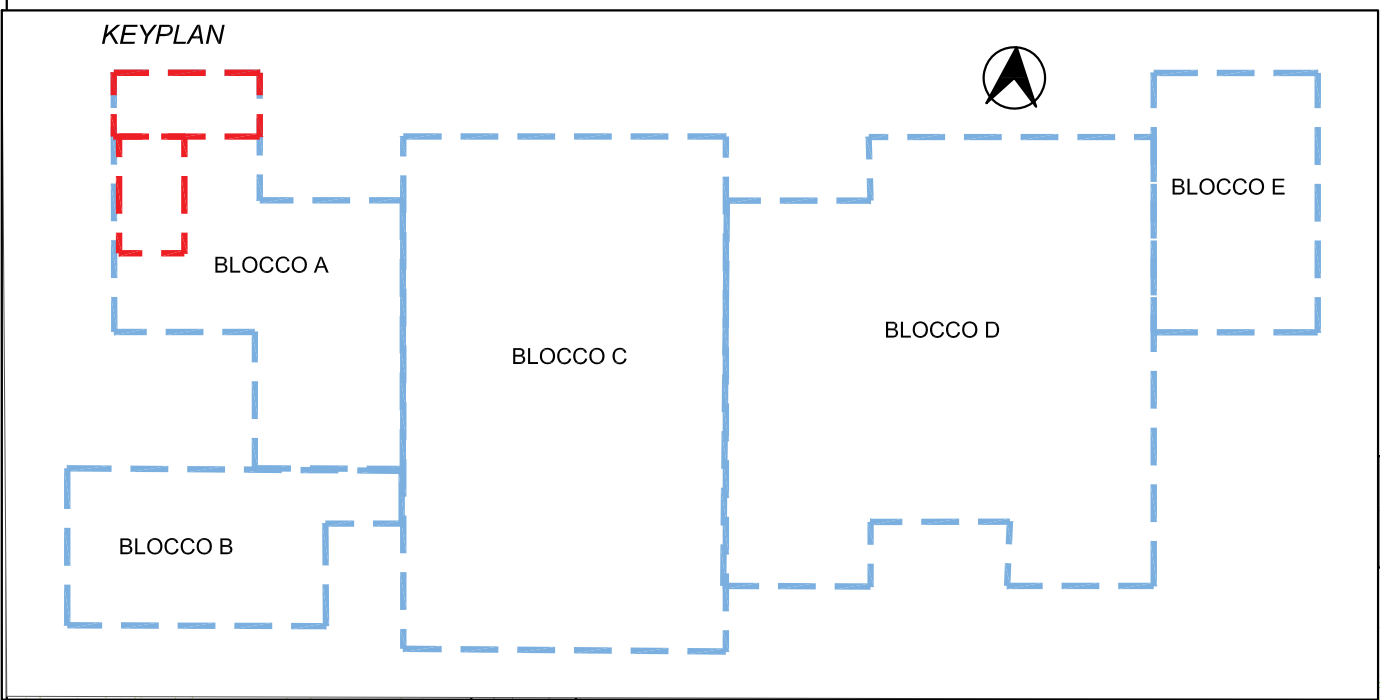

Uffici PT		Mq	L	H	QUANTITA'	Mq infissi		Rapporto aeroilluminante 1/8
Ufficio 1	17,6	m ²	1,8	2	1	3,6	>	2,2
Ufficio 2	24	m ²	1,8	2	1	3,6	>	3
Ufficio 3	26,2	m ²	1,8	2	1	3,6	>	3,27
Ufficio 4	26	m ²	1,8	2	1	3,6	>	3,25
Consultazione Open Space	42,2	m2	1,8	2	2	7,2	>	5,7
WC	26	m ²				-		Aerazione meccanica
Uffici PP		Mq				Mq infissi		Rapporto aeroilluminante 1/8
Ufficio 1	33,8	m ²	1,8	2	2	7,2	>	4,2
Ufficio 2	16,3	m ²	1,8	2	1	3,6	>	2,3
Ufficio 3	28,8	m ²	1,8	2	1	6,6	>	3,6
			1,5	2	1			
Ufficio 4	23,6	m ²	1,5	2	1	3	>	2,95
Riunione	39,8	m ²	1,8	2	2	7,2	>	5
WC	26	m ²				-		Aerazione meccanica

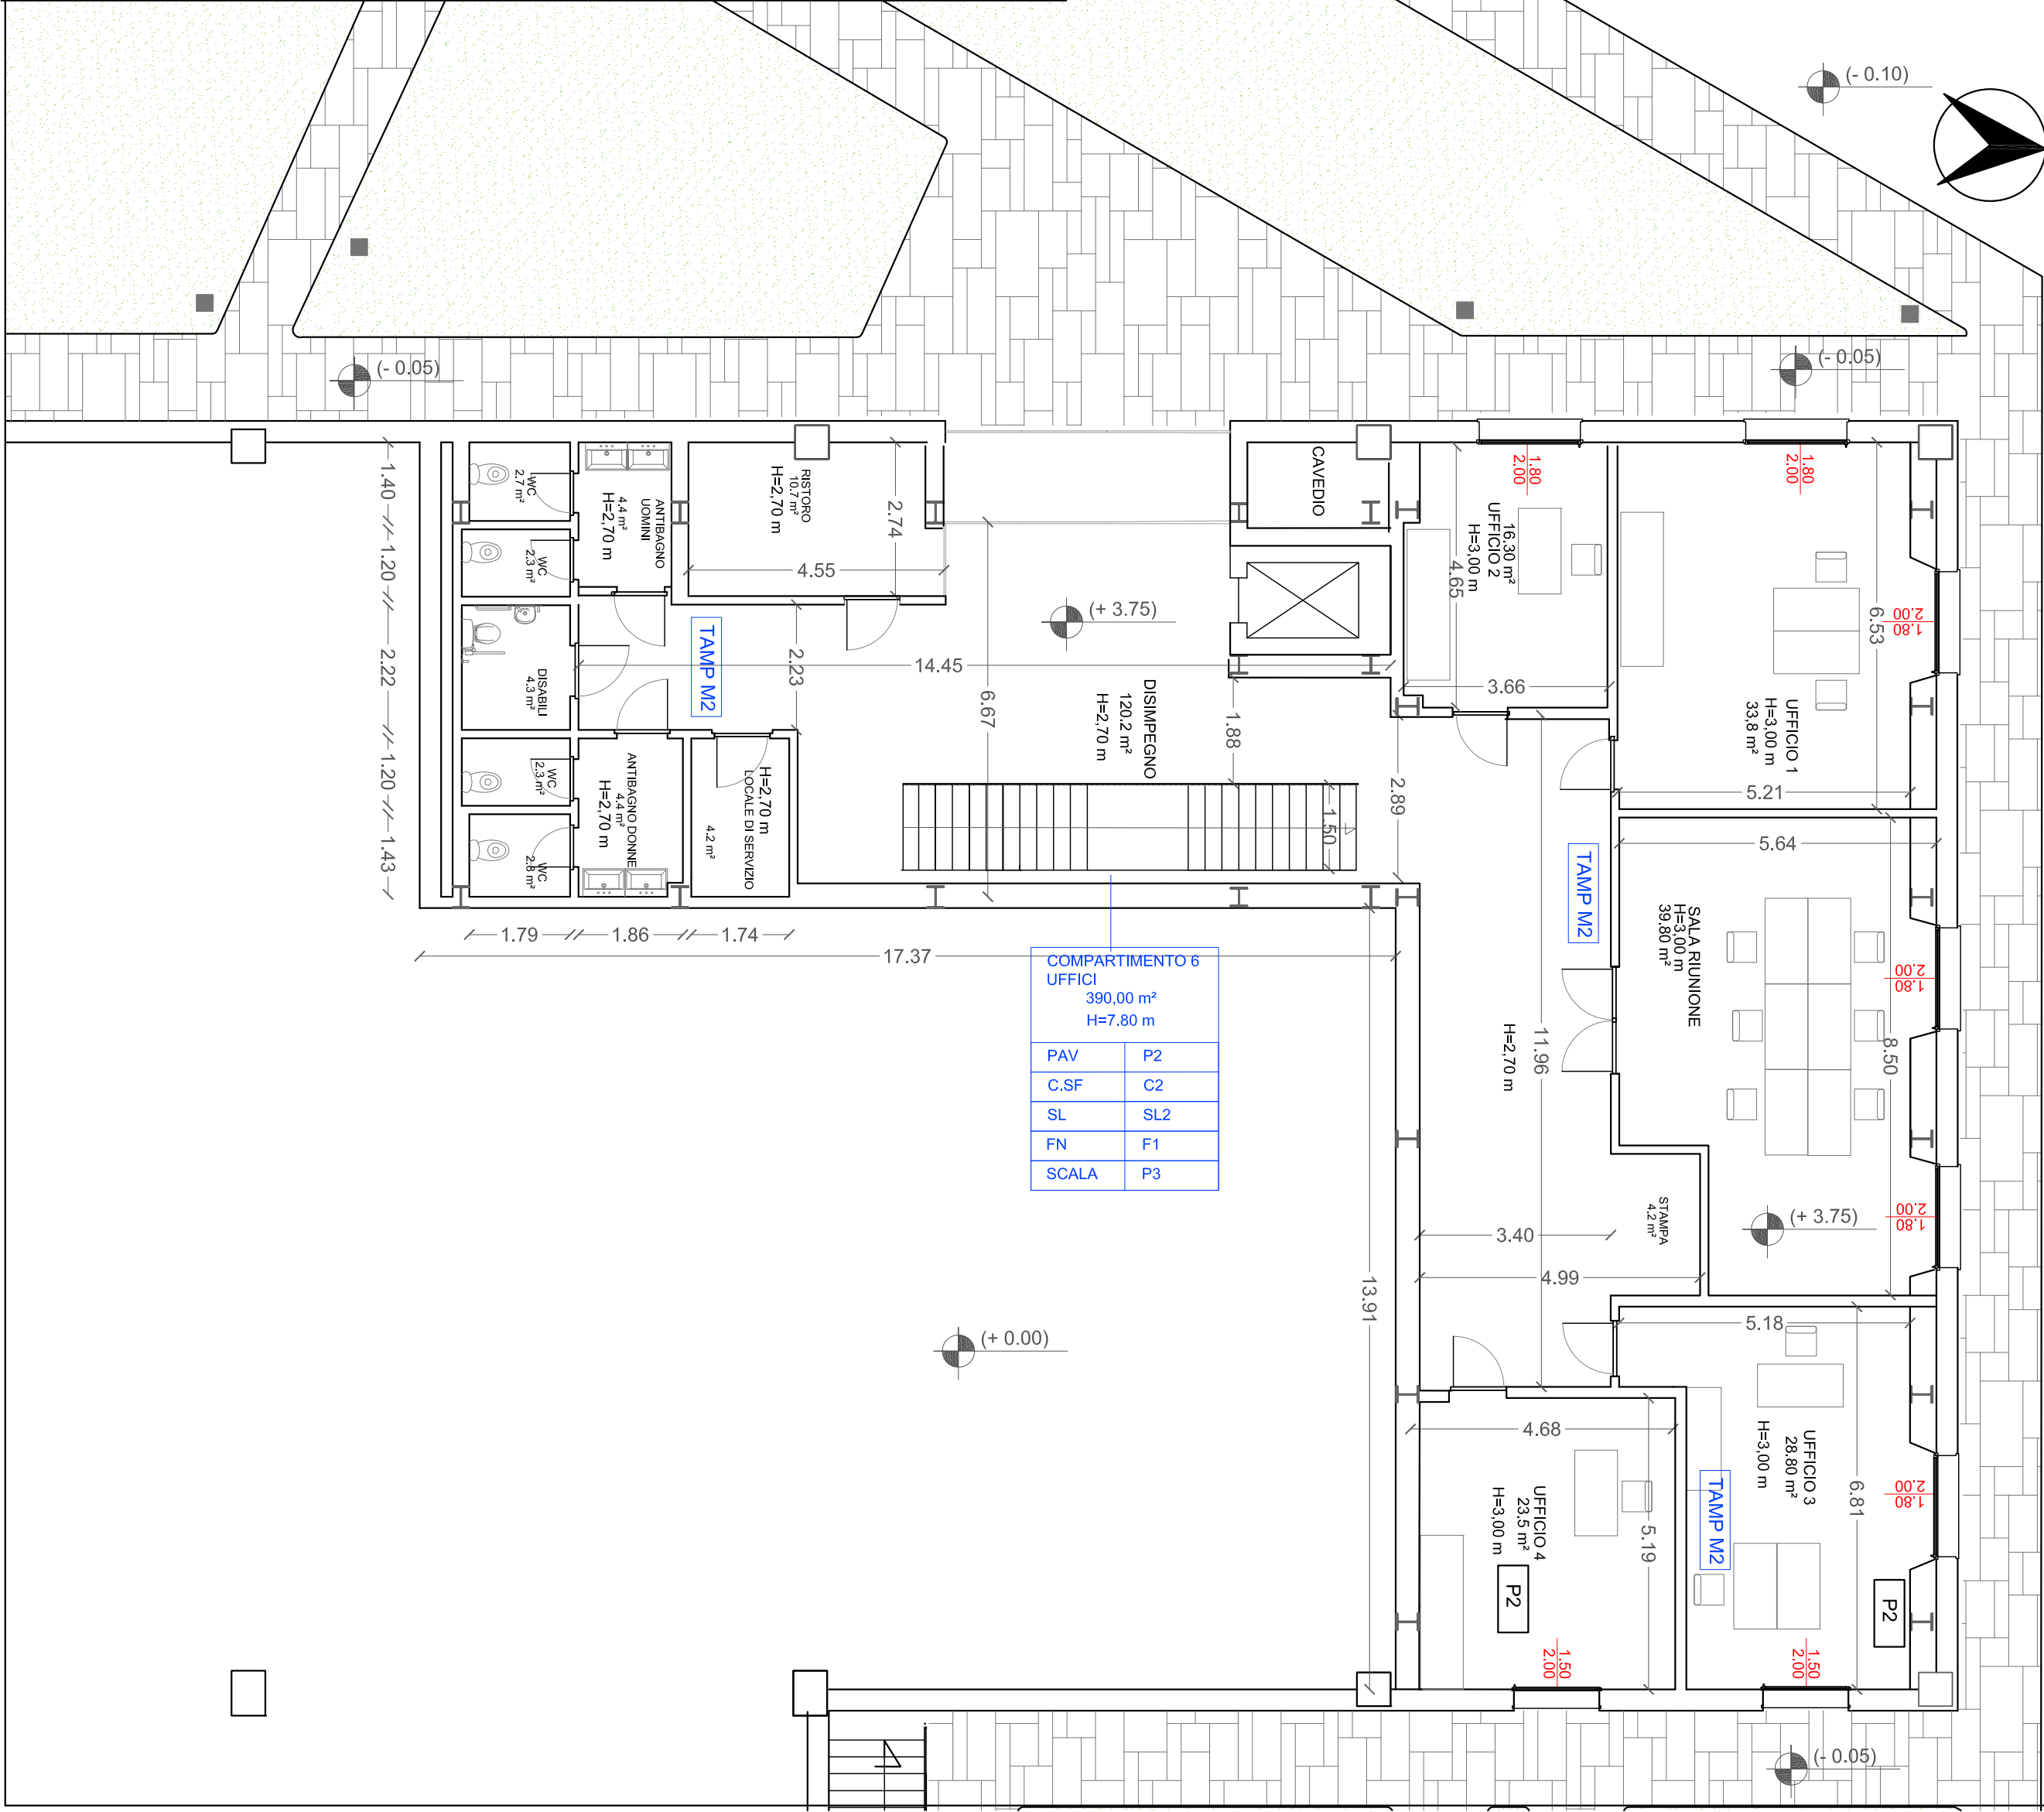

COMPARTIMENTO 6 UFFICI 390,00 m ² H=7.80 m	
PAV	P2
C.SF	C2
SL	SL2
FN	F1
SCALA	P3

LEGENDA STRATIGRAFIE

PAV	PAVIMENTAZIONE	SL	SOLAIO
P1	PAVIMENTAZIONE INDUSTRIALE	SL1	SOLAIO PREFABBRICATO
P2	PAVIMENTAZIONE IN GRES	SL2	SOLAIO IN LAMIERA GRECATO
P3	MARMO IN GRAFITE GRIGIA	FN	FINITURA
P4	PAVIMENTO PERMEABILE AUTOBLOCCANTE	F1	INTONACO E TINTEGGIATURA
		TAMP	TAMPONATURA
P5	ASFALTO	M1	PANNELLO PREFABBRICATO ISOLANTE
C.SF	CONTROSOFFITTO	M2	PARETE A SECCO IN CARTONGESSO
C.1	SOFFITTO REI 180	M3	PANNELLO PREFABBRICATO REI 180
C.2	CONTROSOFFITTO REI 30	M4	PARETE CON BLOCCO DI CLS ALVEOLATO

Per i dettagli costruttivi si rimanda all'elaborato "Stratigrafie e particolari costruttivi"



DIREZIONE ROMA CAPITALE

PROGETTO

Progettazione definitiva ed esecutiva, di coordinamento per la sicurezza in fase di progettazione, di archeologia e geologia, finalizzati alla realizzazione del polo archivistico in uso al ministero dell'economia e delle finanze, e dell'area comune di accesso.
INTERVENTO DI RAZIONALIZZAZIONE DEL COMPENDIO MILITARE DENOMINATO "CASERMA 8° CERIMANT" SITO IN ROMA ALLA VIA PRENESTINA TOR SAPIENZA SCHEDA RMB 1772
CIG:8353391C50 - CUP: G83B18006680001

Responsabile del Procedimento: Arc. Fulvio Beretta

STATO		TIPO DI EMISSIONE	
SEDE PROGETTO ROMA, TOR SAPIENZA		NUMERO PROGETTO	
TITOLO PIANTA PIANO PRIMO BLOCCO A			
NUMERO DISEGNO RMB1772-ADM-RM2488006-01-DR-A-D00001		SCALA 1:100	
		REV 01 08/2022	
RTP Affidatario del Servizio			
Società Mandataria  STUDIO PROGETTAZIONI D'INGEGNERIA - SPI srl Legale Rappresentante - Ing. Pietro E. De Felice Via A. Sciesa, 17 - 20831 - Seregno (MB) tel. 0362 1481366 Via G. Jannelli, 23/H - 80128 - Napoli (NA) tel. 081 5790901 - 081 19364423 fax 081 118852712 www.spi.srl info@spi.srl info@pec.spi.srl Professionista incaricato ing. Sergio De Felice		Mandante  COOPROGETTI SOC. COOP Legale Rappresentante: Ing. Alessandro Placucci Sede Operativa: Via Quarnaro 1 n.6 - 89135 Gallico Reggio Calabria - tel. 0965 817468 info@missere.com info@pec.missere.com Professionista incaricato arch. Enrico Costa	Mandante  Arch. Elio Conte Libero Professionista Via Carlo De Marco, 135 - 80100 - Napoli (NA) tel. 081 7517736 Professionista incaricato arch. Elio Conte
		Gruppo di Lavoro SPI s.r.l. ing. Pietro Ernesto De Felice ing. Sergio De Felice arch. Lia Favale arch. Rosa Ambrosio arch. Mariafrancesca Masullo arch. Gina De Robbio ing. Antonella De Muro ing. Cristian De Lellis ing. Gianpaolo Trombetta ing. Serena De Majo rag. Gabriella Stassi Coopprogetti. arch. Enrico Costa arch. Elio Conte arch. Elio Conte	