

| |
|--|
| DESCRIZIONE PROGETTO |
| <p>DEMOLIZIONE E RICOSTRUZIONE DI UN CORPO DI FABBRICA ALL'INTERNO DELLA SCUOLA DI FORMAZIONE OPERATIVA DEI VV.FF. IN MONTELIBRETTI - ROMA</p> |

IL PROGETTISTA E COORDINATORE IN FASE DI PROGETTAZIONE
Ing. Francesco Garofoli

| | | | |
|----|-----------|------|---------------------|
| | REVISIONE | DATA | Ing. Luigi Minnenza |
| 01 | | | |
| 02 | | | |
| 03 | | | |
| 04 | | | |

☐ PROGETTO PRELIMINARE ☐ PROGETTO DEFINITIVO ☒ PROGETTO ESECUTIVO


☐ STATO DEI LUOGHI ☐ PROGETTO

| | | | | | | | |
|--------------------------|---------|--------------------------|--------------|--------------------------|-----------|--------------------------|----------|
| <input type="checkbox"/> | RILIEVO | <input type="checkbox"/> | ARCHITETTURA | <input type="checkbox"/> | STRUTTURE | <input type="checkbox"/> | IMPIANTI |
|--------------------------|---------|--------------------------|--------------|--------------------------|-----------|--------------------------|----------|


| | | | |
|---|---|---|---|
| OPERATORE ECONOMICO ESTERNO (EVENTUALE) TIMBRO E FIRMA |
|---|---|---|---|

| | | | |
|-----------|--------|--|---------------|
| ELABORATO | TAVOLA | DESCRIZIONE DELLA TAVOLA | SCALA |
| GRAFICO | 11 | CARPENTERIA PRIMO IMPALCATO POST OPERAM | 1:50 |
| | | | DATA 09/20 |

PROPRIETA' RISERVATA A TERMINI DI LEGGE - RIPRODUZIONE VIETATA ANCHE PARZIALE

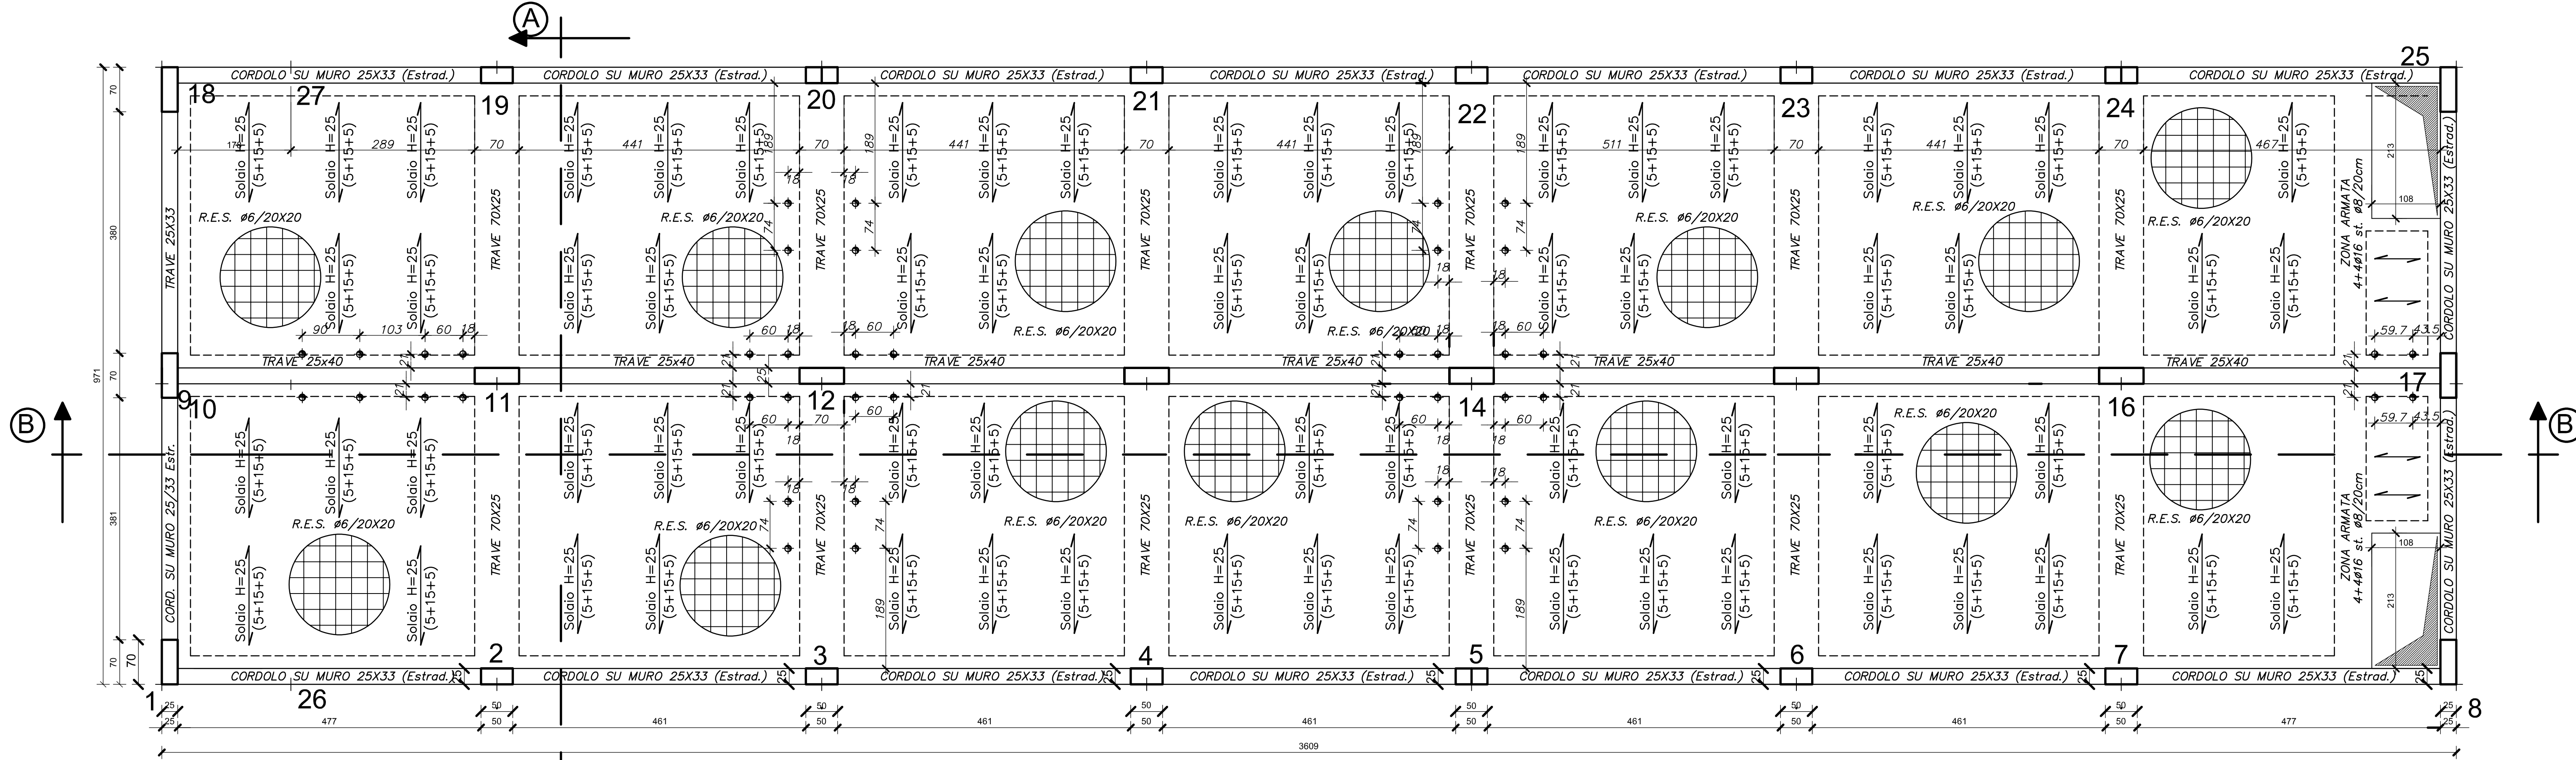

PRIMO IMPALCATO

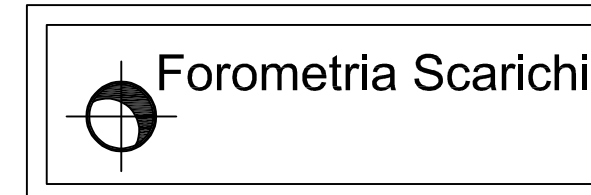

| Caratteristiche Solai (daN/mq) | | |
|--------------------------------|-----------------|------------------|
| Peso Proprio | Peso Permanente | Peso Accidentale |
| 375 | 200 | 200 |

| Caratteristiche Solai zona Impianti(daN/mq) | | |
|---|-----------------|------------------|
| Peso Proprio | Peso Permanente | Peso Accidentale |
| 375 | 150 | 200 |